


LEGENDE

1	Fahrbahn bituminös a) Boukklasse I gem. RStO 01 b) Boukklasse II gem. RStO 01 c) Boukklasse IV gem. RStO 01	○	Pfosten für Verkehrszeichen
2	Parkstreifen Pflaster 12,5/8,75/12 anthrazit hel	⚡	Lichtsignanlage
3	Gehweg / Radweg Pflaster 37,5/25/8 grau	⊕	Beleuchtungsast
4	Platzfläche Pflaster 32/48/12, 24/36/12, 40/60/12 grau	⊞	Parksignalautomat
5	Breslauer Platz Pflaster 80/40/12	⊞	Kabelzugschacht Bestand/Planung
6	DB-Andienung Pflaster 12,5/8,75/12 anthrazit dunkel	⊞	Straßenablauf Bestand/Planung
7	Grünfläche	⊞	Baum Bestand/Planung
8	Seitenstreifen Pflaster 10/20/8 grau		

- - - - - Schützrinne
 - - - - - Leerrohrtrasse LSA Bestand/Planung
 - - - - - Leerrohrtrasse EN 63 Straßenbeleuchtung
 - - - - - vorhandener Grenzverlauf DB AG gemäß Angabe Amt 23

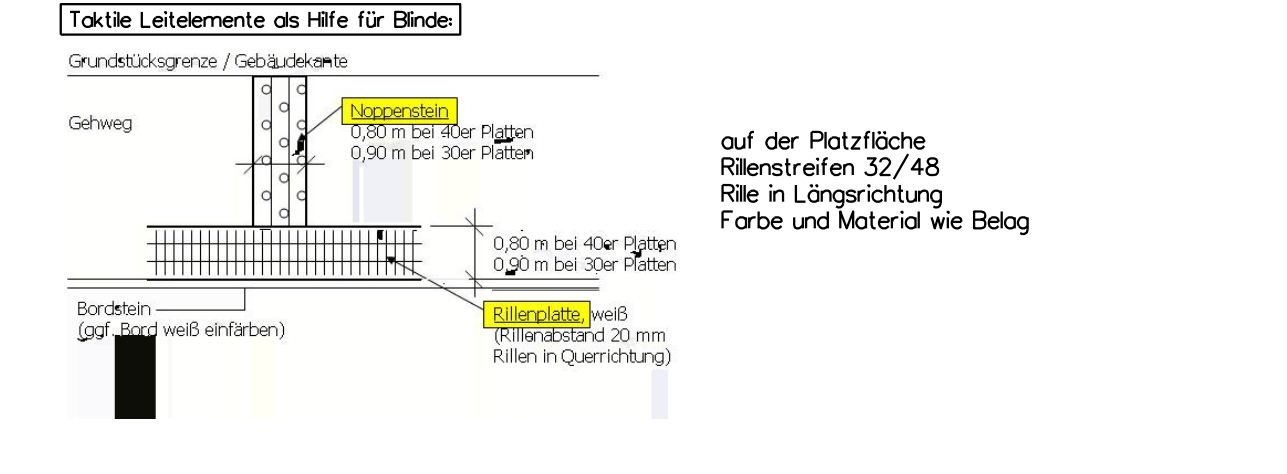

Gestaltungskonzept und Pflasterpläne der Oberfläche
Breslauer Platz beachten

G					
F					
E					
D					
C					
B					
A					
Pos.	Änderungen	Bearb.	Gez.	Gepr.	Geneh.

Planvorlage in _____ am _____

SPIEKERMANN AG Beratende Ingenieure Rührorter Straße 187 47119 Duisburg				Datum	Name
Tel. 0203/80028-0 Fax 0203/80028-199		bearb.	Jul 2008	Heide	
		gez.	Jul 2008	Schüler	

Bezirk/Stadtteil	Planart	
	Lageplan Teil 1	
Breslauer Platz		
Oberflächenplan Endzustand		
Datum	Plannummer	EDV-Projekt-/Dateiname
	7107/5/001	1-k-w-g
Arbeitsblätter (66)	Abtragsblätter (66)	Gruppenblätter (66)

Maßstab: 1:250