




VORABZUG

Verl. Linie 3, Bocklemünd-Mengenich, 2. BA		Maßstab: 1: 1000	
Variante 4 – Alternativlösung BV – Buschweg		Datum: 04.05.2009	
Lageplan Hst. Buschweg bis Hst. Ingendorfer Weg, Plan 2		Boulois	
69	690	KVB – AG	Bearb.: Horn Gez.: Horn Datei: Liniennetz Blatt: 002 690/1
		Nr.: Index	

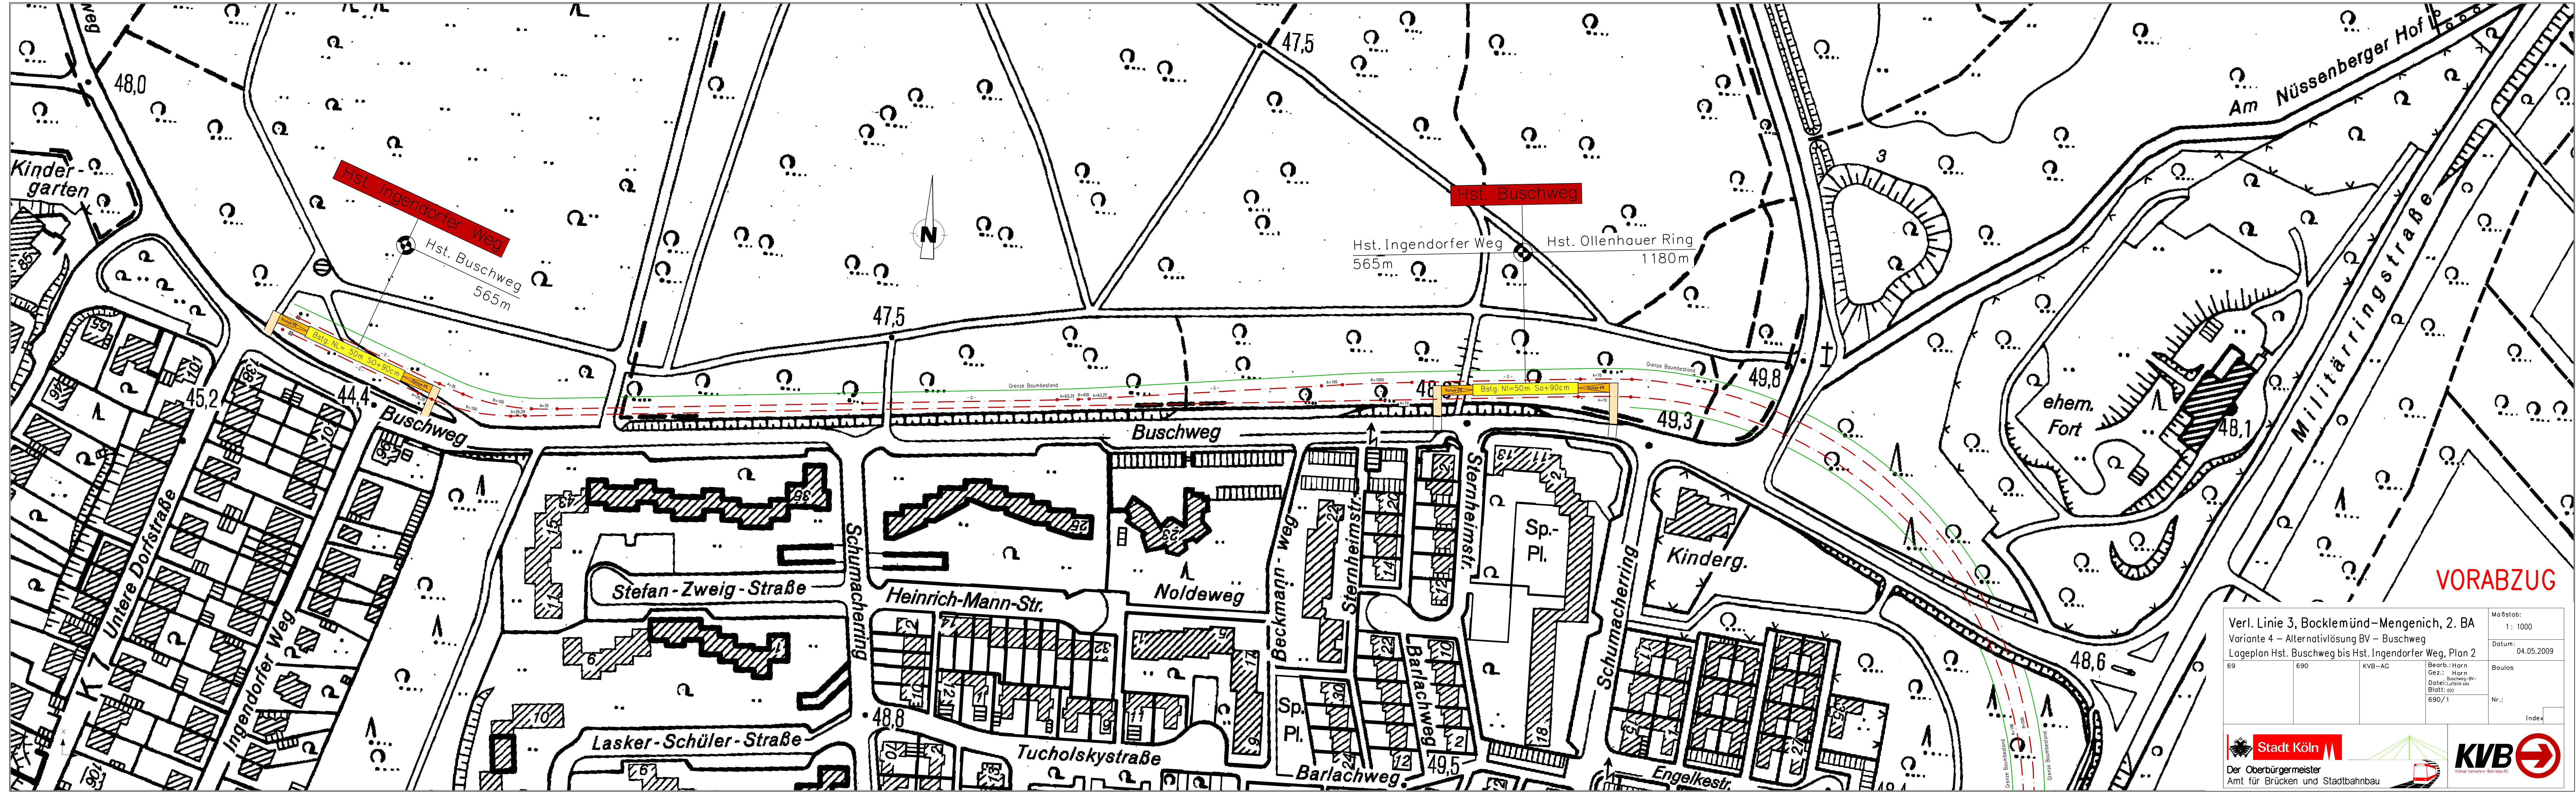

Der Oberbürgermeister
Amt für Brücken und Stadtbahnbau