


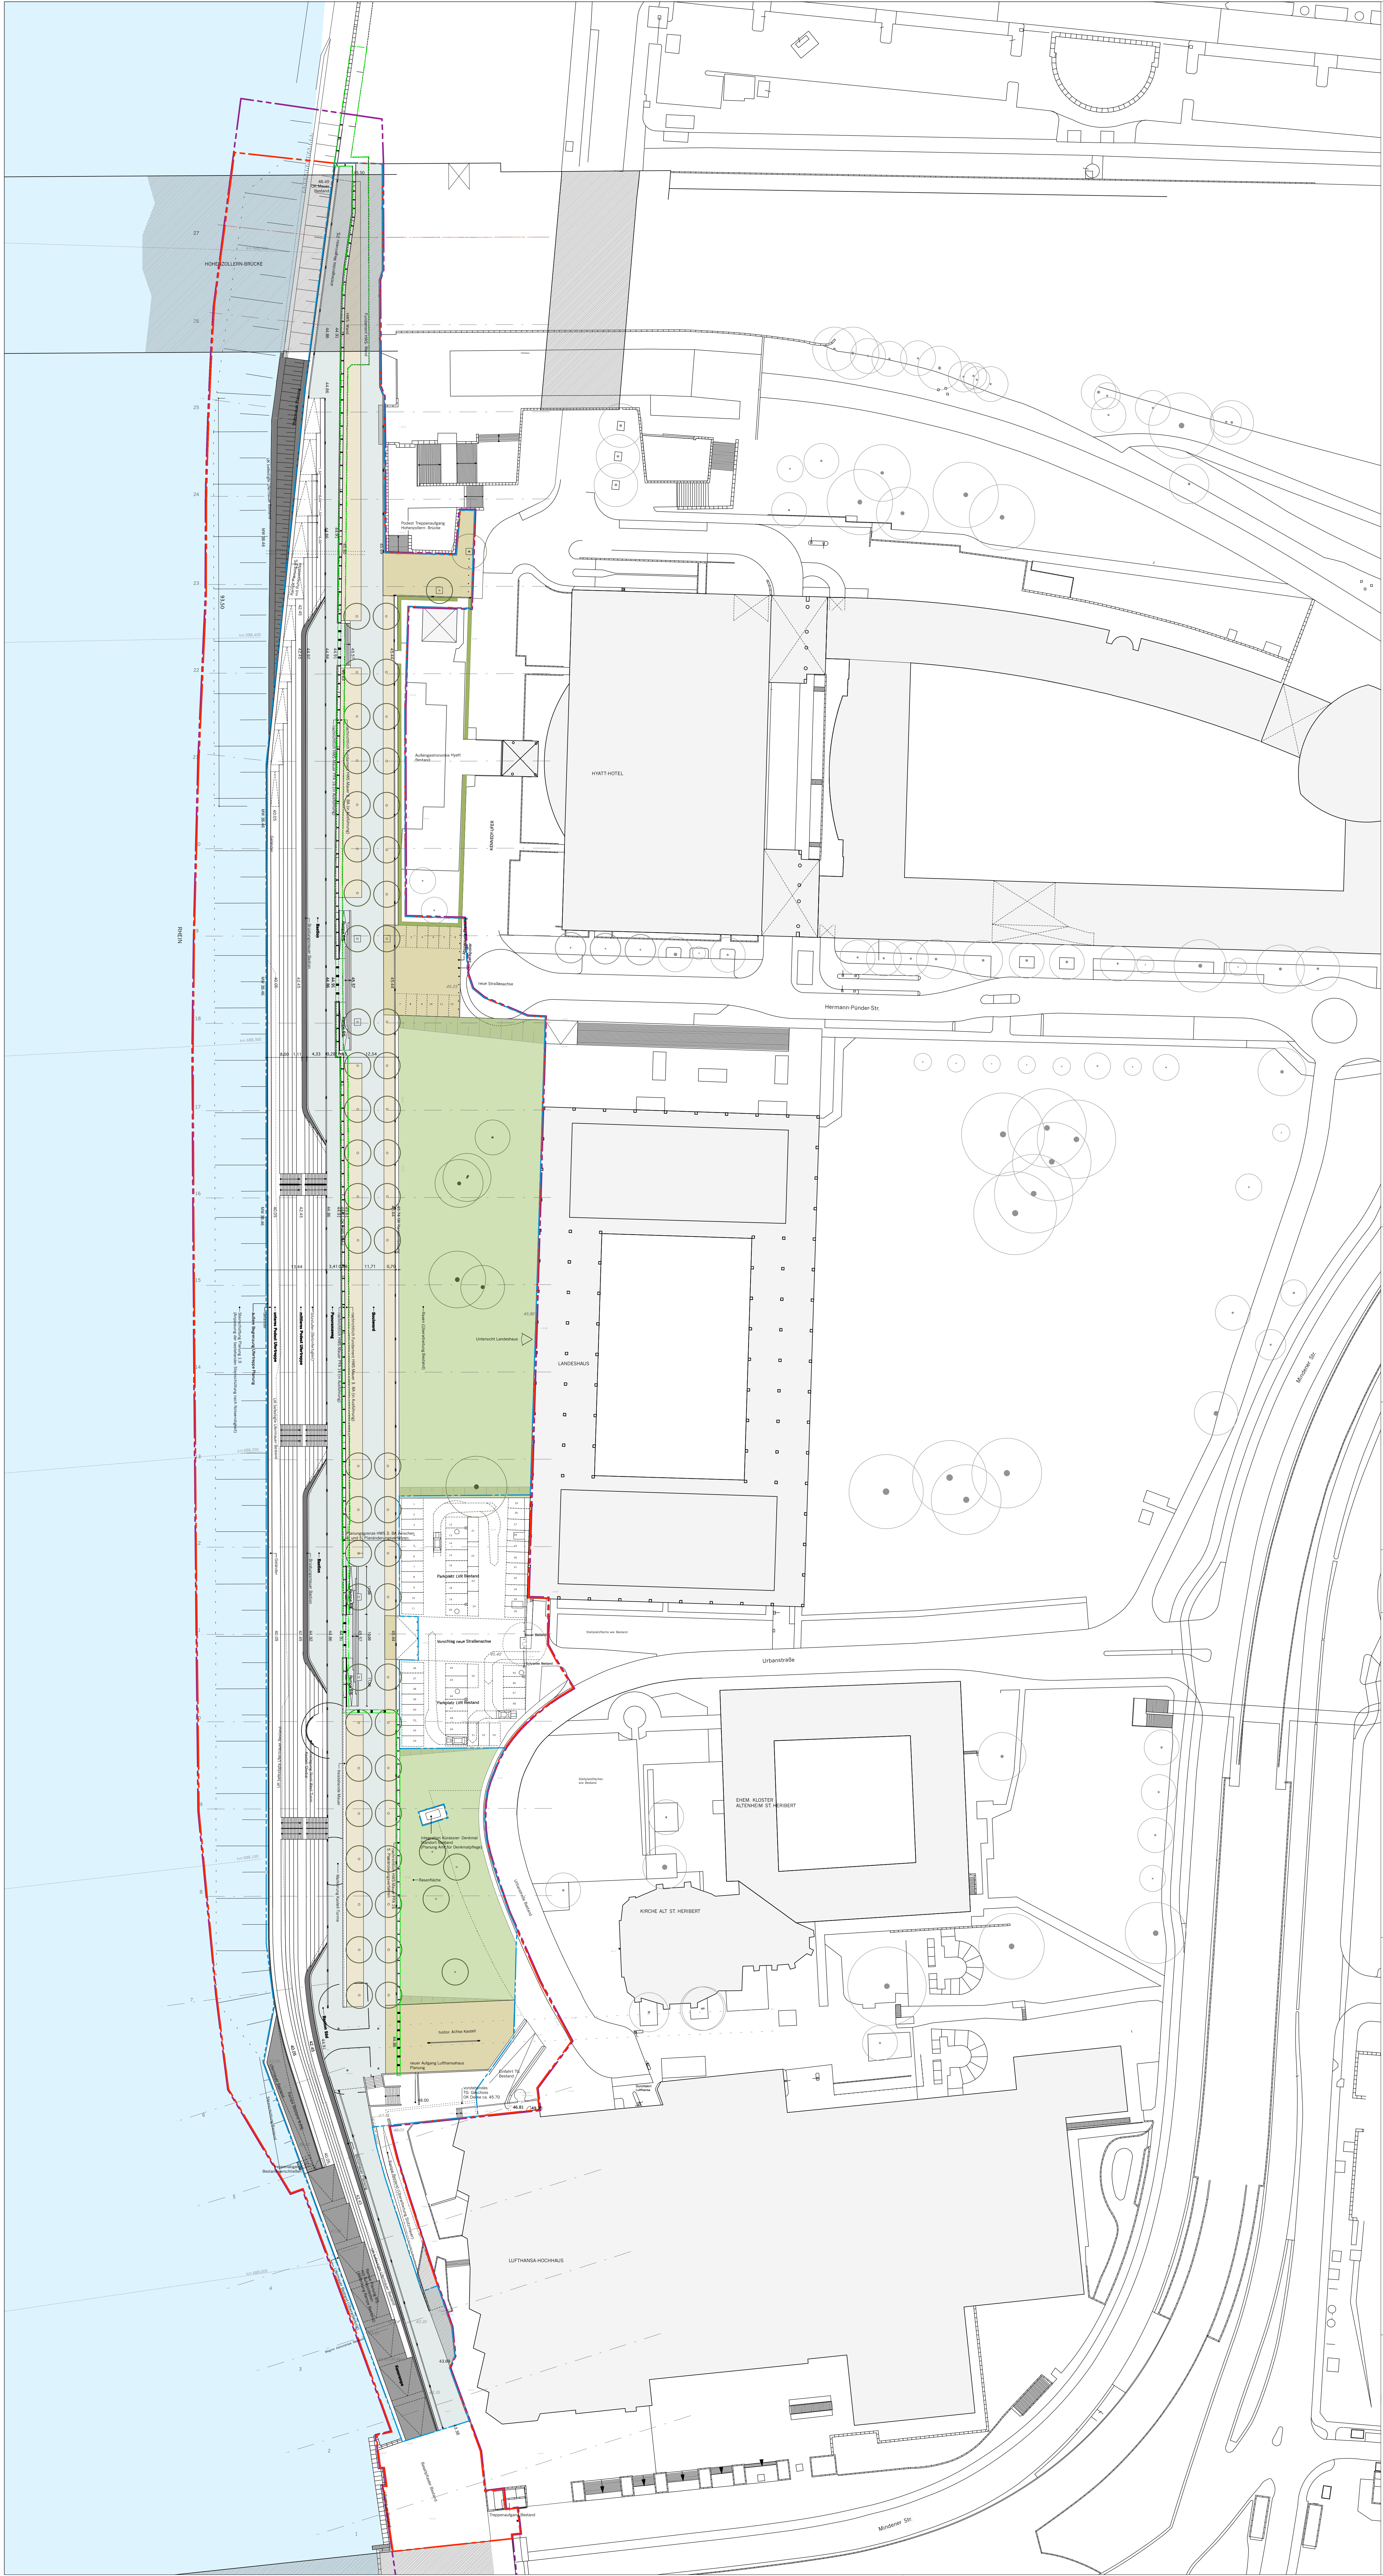

Legende

- anlagebedingter Eingriff PLF
- baubedingter Eingriff PLF
- Planungsgrenze Neubau HWS 4. und 5. Planänderungsverfahren
- Planungsgrenze 1. BA
- Flurstücksgrenzen
- Höhen Planung
- Höhen Bestand
- Baum Bestand
- Baum Fällung
- Baum Planung
- Flächen Betonbeläge
- Flächen Kleinsteinfpflaster
- Flächen Basaltpfaster/Ansichtsflächen Basaltverblendung
- Flächen Asphalt
- Flächen Wassergebundene Decke
- Flächen Rasen
- Betonteile (Ortbeton und Betonfertigteile)

Auftraggeber: Luthfhaus, Nordwestturm, Bodenrehabilitations- und Stufe entfernt, Entwässerung Unteres Podest entfernt, Platzierung Bäume			
A	07.09.2009	Knoche	
Index	Datum	Name	Änderung
Zugestimmt, Köln			
61 - Stadtplanungsausschuss		Datum	
Zugestimmt, Köln			
4512 - Archäologie, Bodendenkmalpflege		Datum	
Zugestimmt, Köln			
480 - Konservator, Untere Denkmalschutz		Datum	
Zugestimmt, Köln			
Stadtentwicklungsbetriebe Köln AG		Datum	

Planungsgrundlagen:
1. Vermessungsgrundlage übergeben durch die Stadt Köln im Mai 2007
2. Vermessungsgrundlage Büro Wipph übergeben durch Büro BUNG am 30.06.2008
3. Entschädigung von Geo-Ingenieurservice GmbH übergeben durch Büro BUNG am 23.09.2008
4. Hochwasserschutz 4. Planänderungsverfahren, Büro BUNG vom 06.06.2008
5. Hochwasserschutz 5. Planänderungsverfahren, Büro BUNG vom 01.10.2008

Projektdaten:

Entwurf/Verfasser / Landschaftsarchitekt	Planorama Landschaftsarchitektur Marienburgstraße 28 10405 Berlin Tel. 030 4401 7941 Fax 030 44039754 info@planorama.eu www.planorama.eu
Fachingenieur Bauingenieur	BUNG Beratende Ingenieure AG Max-Planck-Straße 29 50858 Köln Tel. 02234-9699 0 Fax 02234-688001-50 info@bung-ag.de www.bung-ag.de
Fachingenieur UWS/LFB	Dalhaus & Engelmayer GbR Elberstraße 8 53919 Weilersworb Tel. 02254-9699 0 Fax 02254-9699 20 info@dalhaus-engelmayer.de www.dalhaus-engelmayer.de
Fachingenieur	

Übersicht

Entwurf/Verfasser /
Landschaftsarchitekt
Planorama Landschaftsarchitektur
Marienburgstraße 28
10405 Berlin
Tel. 030 4401 7941
Fax 030 44039754
info@planorama.eu

Baubetrieb
Geschnitten
Geprüft
Bereit
Schröder
Böhmer
13.02.2009

Stadt Köln
Der Oberbürgermeister
Amt für Landschaftspflege und Grünflächen
Amt für Brücken und Stadtbau
Willy-Brandt-Platz 2
50679 Köln
Tel. 0221 221 22572 Fax -23867
gruenflächenamt@stadt-koeln.de
bruecken-stadtbau@stadt-koeln.de

RHEINBOULEVARD KÖLN-DEUTZ
TEILBEREICH 2 - Impulsprojekt Uferterrasse + Boulevard/Dammabriss

Lageplan Entwurf - Übersicht Teilbereich 2
Maßstab 1:500

Plannummer Format RIV_L_2_3_L_0500_001_A DIN A2 (91x119)	Index Geändert Datum A 07.09.2009
Erstellt Datum 13.02.2009	Leistungsfase Freigabe
Datensatz 050031_RIV_T02_Lageplan	Entwurfplanung Freigegeben
Geprüft, Köln Datum	Geprüft, Köln Datum
67 (Herr Dr. Bauer)	69 (Herr Reutwig)
Geprüft, Köln Datum	Geprüft, Köln Datum
671/45 (Herr Wulfschläger)	690/3 (Herr Grunwaldt)

Stadt Köln