




Bestandslegende	
	Kanaldeckel
	Sinkkasten
	Einlauf
	Hydrant
	Schieber (Wasser)
	Schieber (Gas)
	Enflüfter
	Kabelschacht f. Verkehrsant.
	Schacht f. Verkehrsant.
	Doppelschacht
	Kabelvenzweiger
	Schaltkasten
	Telefon
	Polizeinrufsäule
	Briefkasten
	Uhr
	Parkplatz
	Laterne
	Peitschenlampe
	Doppelleuchte
	Verkehrszeichen
	Haltestelle
	Hinweisschild
	Ampel
	Mast
	Fahnenstange
	Poller
	Baum vorh.
	Hecke
	Zaun
	Flurgrenze
	Flurstücksgrenze
	Einfahrt
	Eingang
	Höhe

Planungslegende	
	Fahrbahn, Asphaltbeton
	Rinnenplatte, 30/30
	Parken, Pflaster 10/20/8, anthrazit
	Platten 24/36/12, firaugrau
	Zufahrt, Sicherheitsstr. 10/20/8, grau
	Mischfläche, Pflaster "Terra Toscana" 18/75/12,5/8, terra-anthrazit
	Gehweg, Platten 30/30/8, grau
	Gehweg, Maternusstr., Platten 24/36/12, silbergrau
	Klinkerpflaster, rot
	fakile Elemente
	Grünfläche, Baumpflanzbeete
	Bordstein Hochbord
	Bordstein abgesenkt (grau)
	Bordstein abgesenkt (weiß)
	Straßenablauf
	Beleuchtung (nachrichtlich)
	Baum (nachrichtlich)
	Poller
	Straßenablauf entfällt
	Baum entfällt
	Quernehlungszeiger

Anlage 3

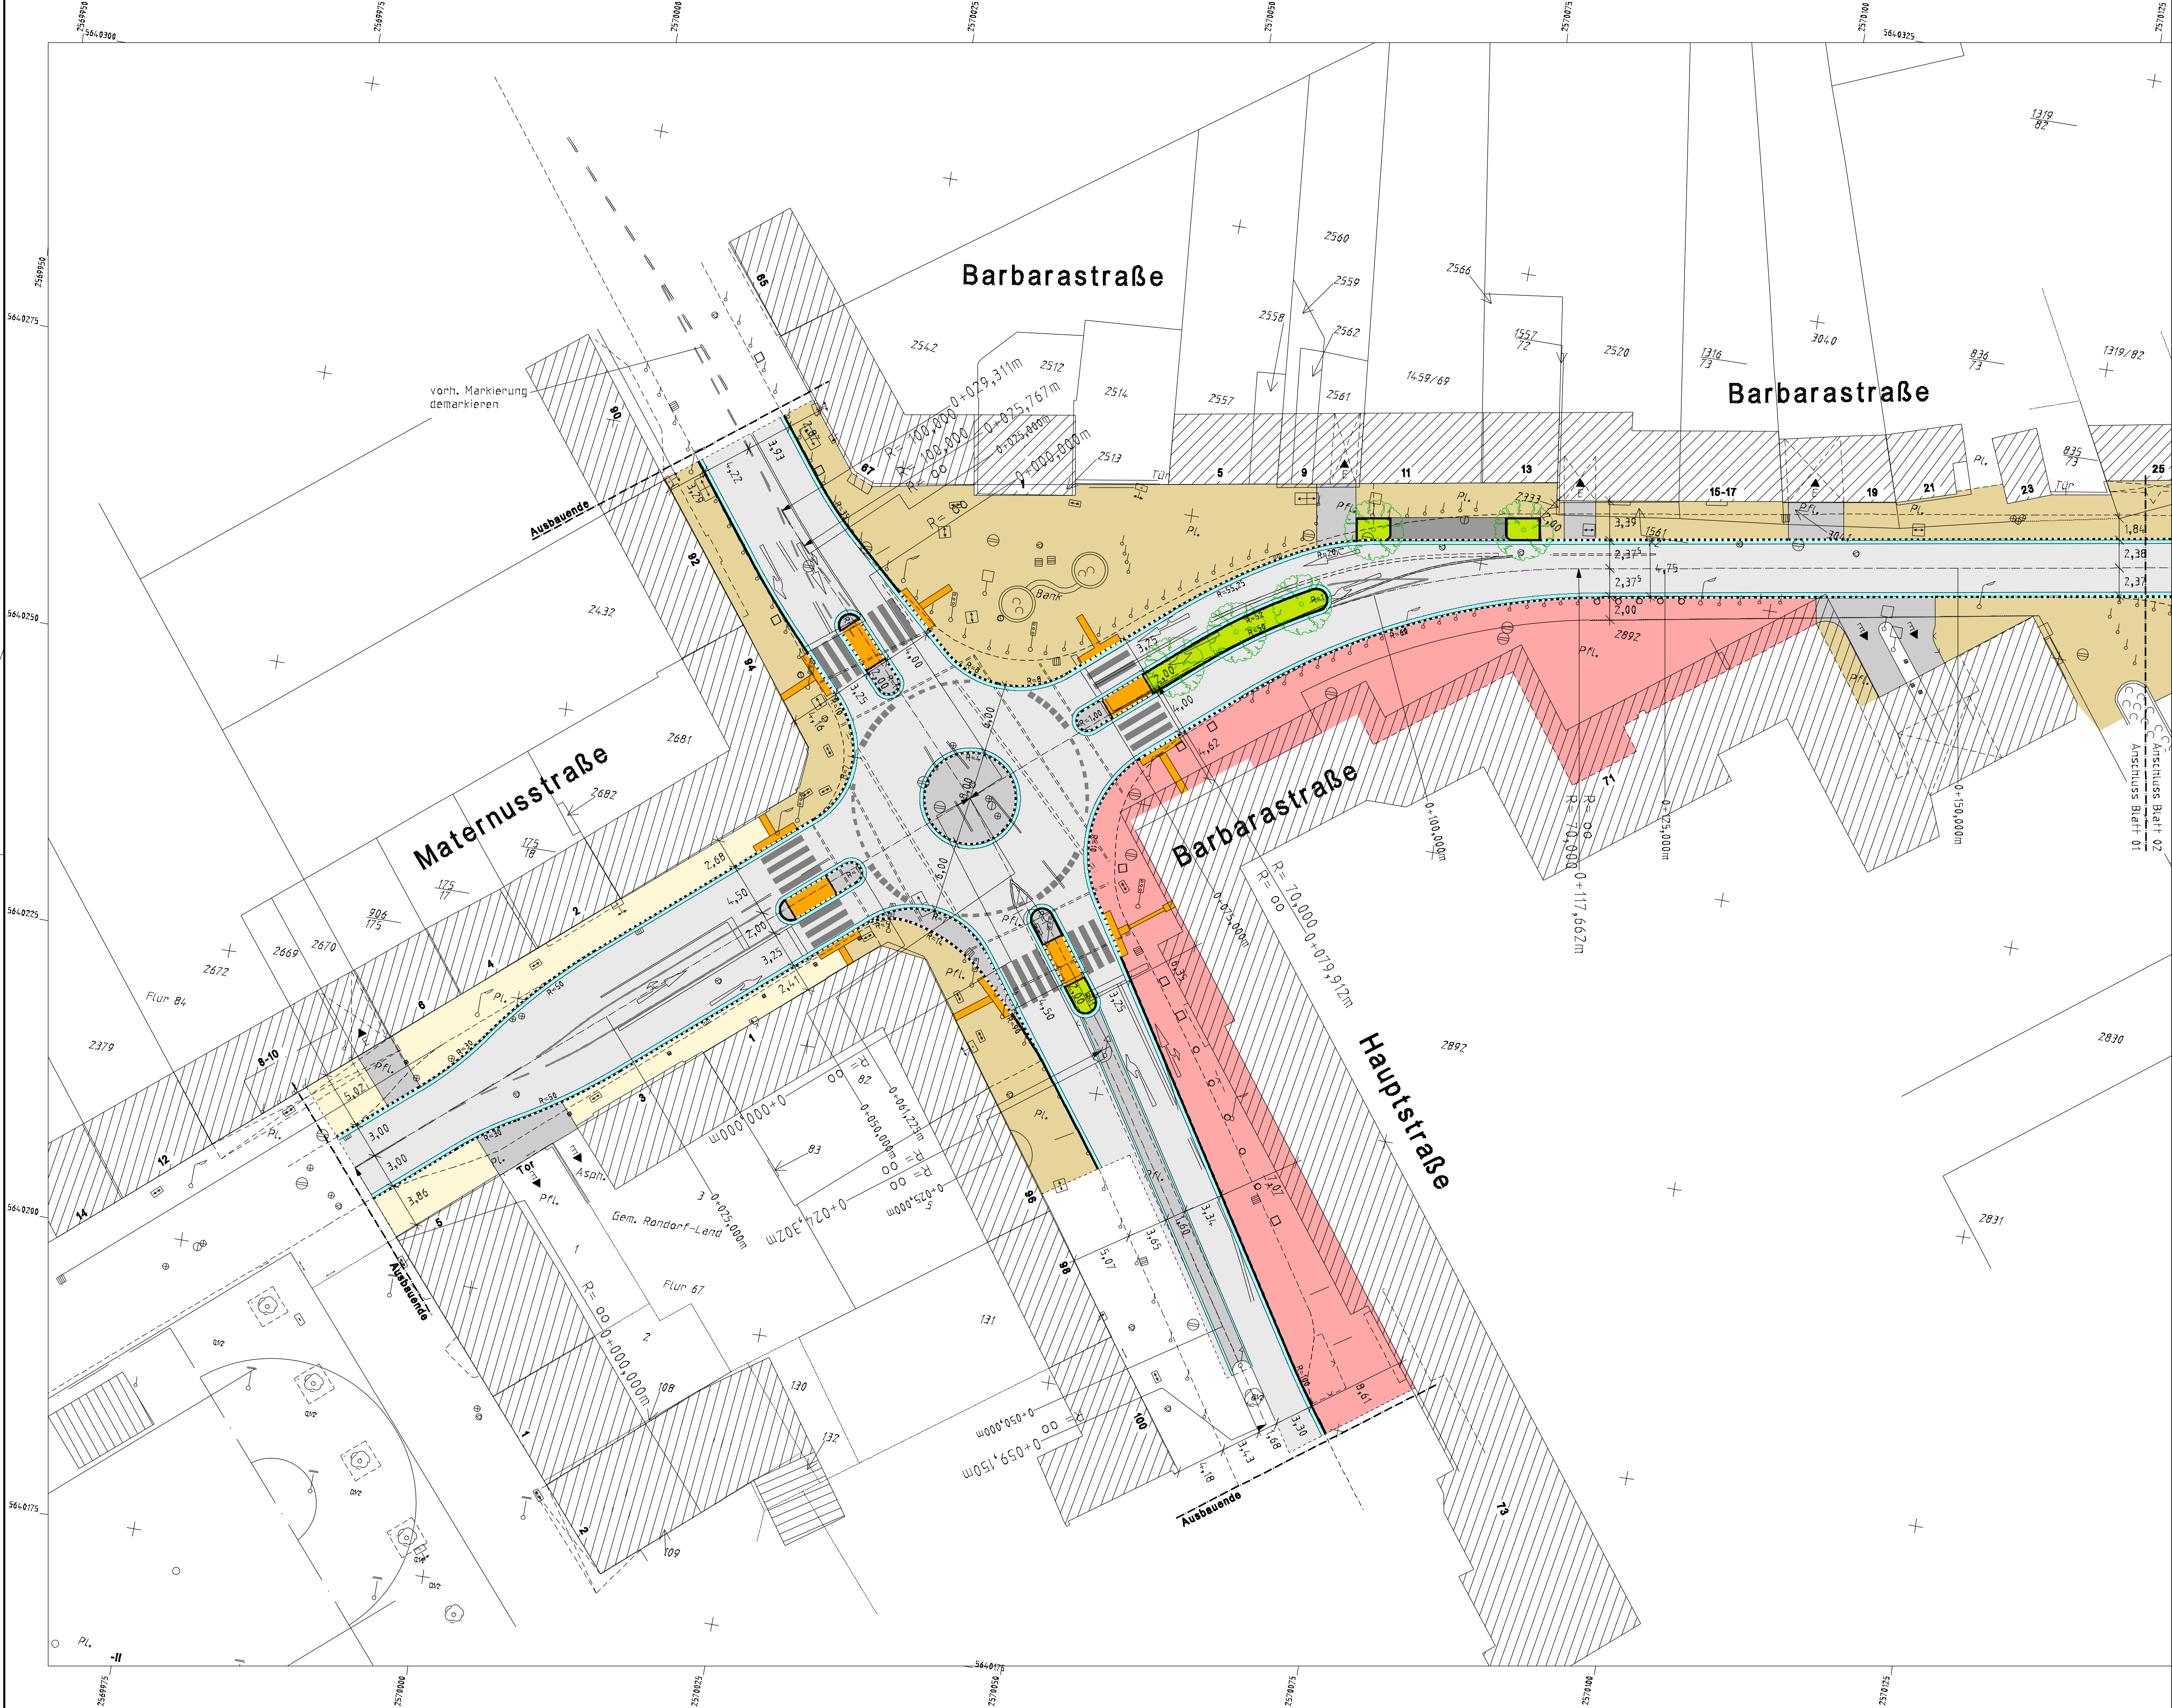

Planende Ingenieure für Verkehrs- und Wasserwirtschaft
Löhntzender Straße 186 - 188
41061 Mönchengladbach
Telefon 020 3694-1000 Fax 020 3694-1001

Proj. Nr.: 09-2-01

Bearbeitet: Dipl.-Ing. J. Richter	Gezeichnet: HC
Datum: 05.01.2010	Geprüft:



Stadt Köln



Amt für Straßen + Verkehrstechnik

Bezirk/ Stadtteil Rodenkirchen	Planart Lageplan	Bearbeitet Dipl.-Ing. J. Richter
Straßenname/ Massnahme Umgestaltung Barbarastraße - Entwurfsplanung -		Gezeichnet HC
Datum 05.01.2010		Massstab 1 : 250
Anteilgeber (00) gez. Harzendorf	Abteilungsleiter (001) gez. Stolte-Neumann	Gruppenleiter (001/1) gez. Gödderz
Bezirkstechniker (001/1)		