

Legende

Flächen


- gem. Geh- und Radweg
- Grünanlage
- Parkfläche, Betonsteinpflaster 10/20/8 anthrazit
- Fahrbahn

Symbole

- gepl. SK
- gepl. Baum
- vorh. Baum
- vorh. Poller

Linien

- vorh. Markierung
- gepl. Markierung S
- gepl. Markierung B
- Hochbord 12/15
- Rundbord 15/22
- Tiefbord 8/20
- Straßenbegrenzung

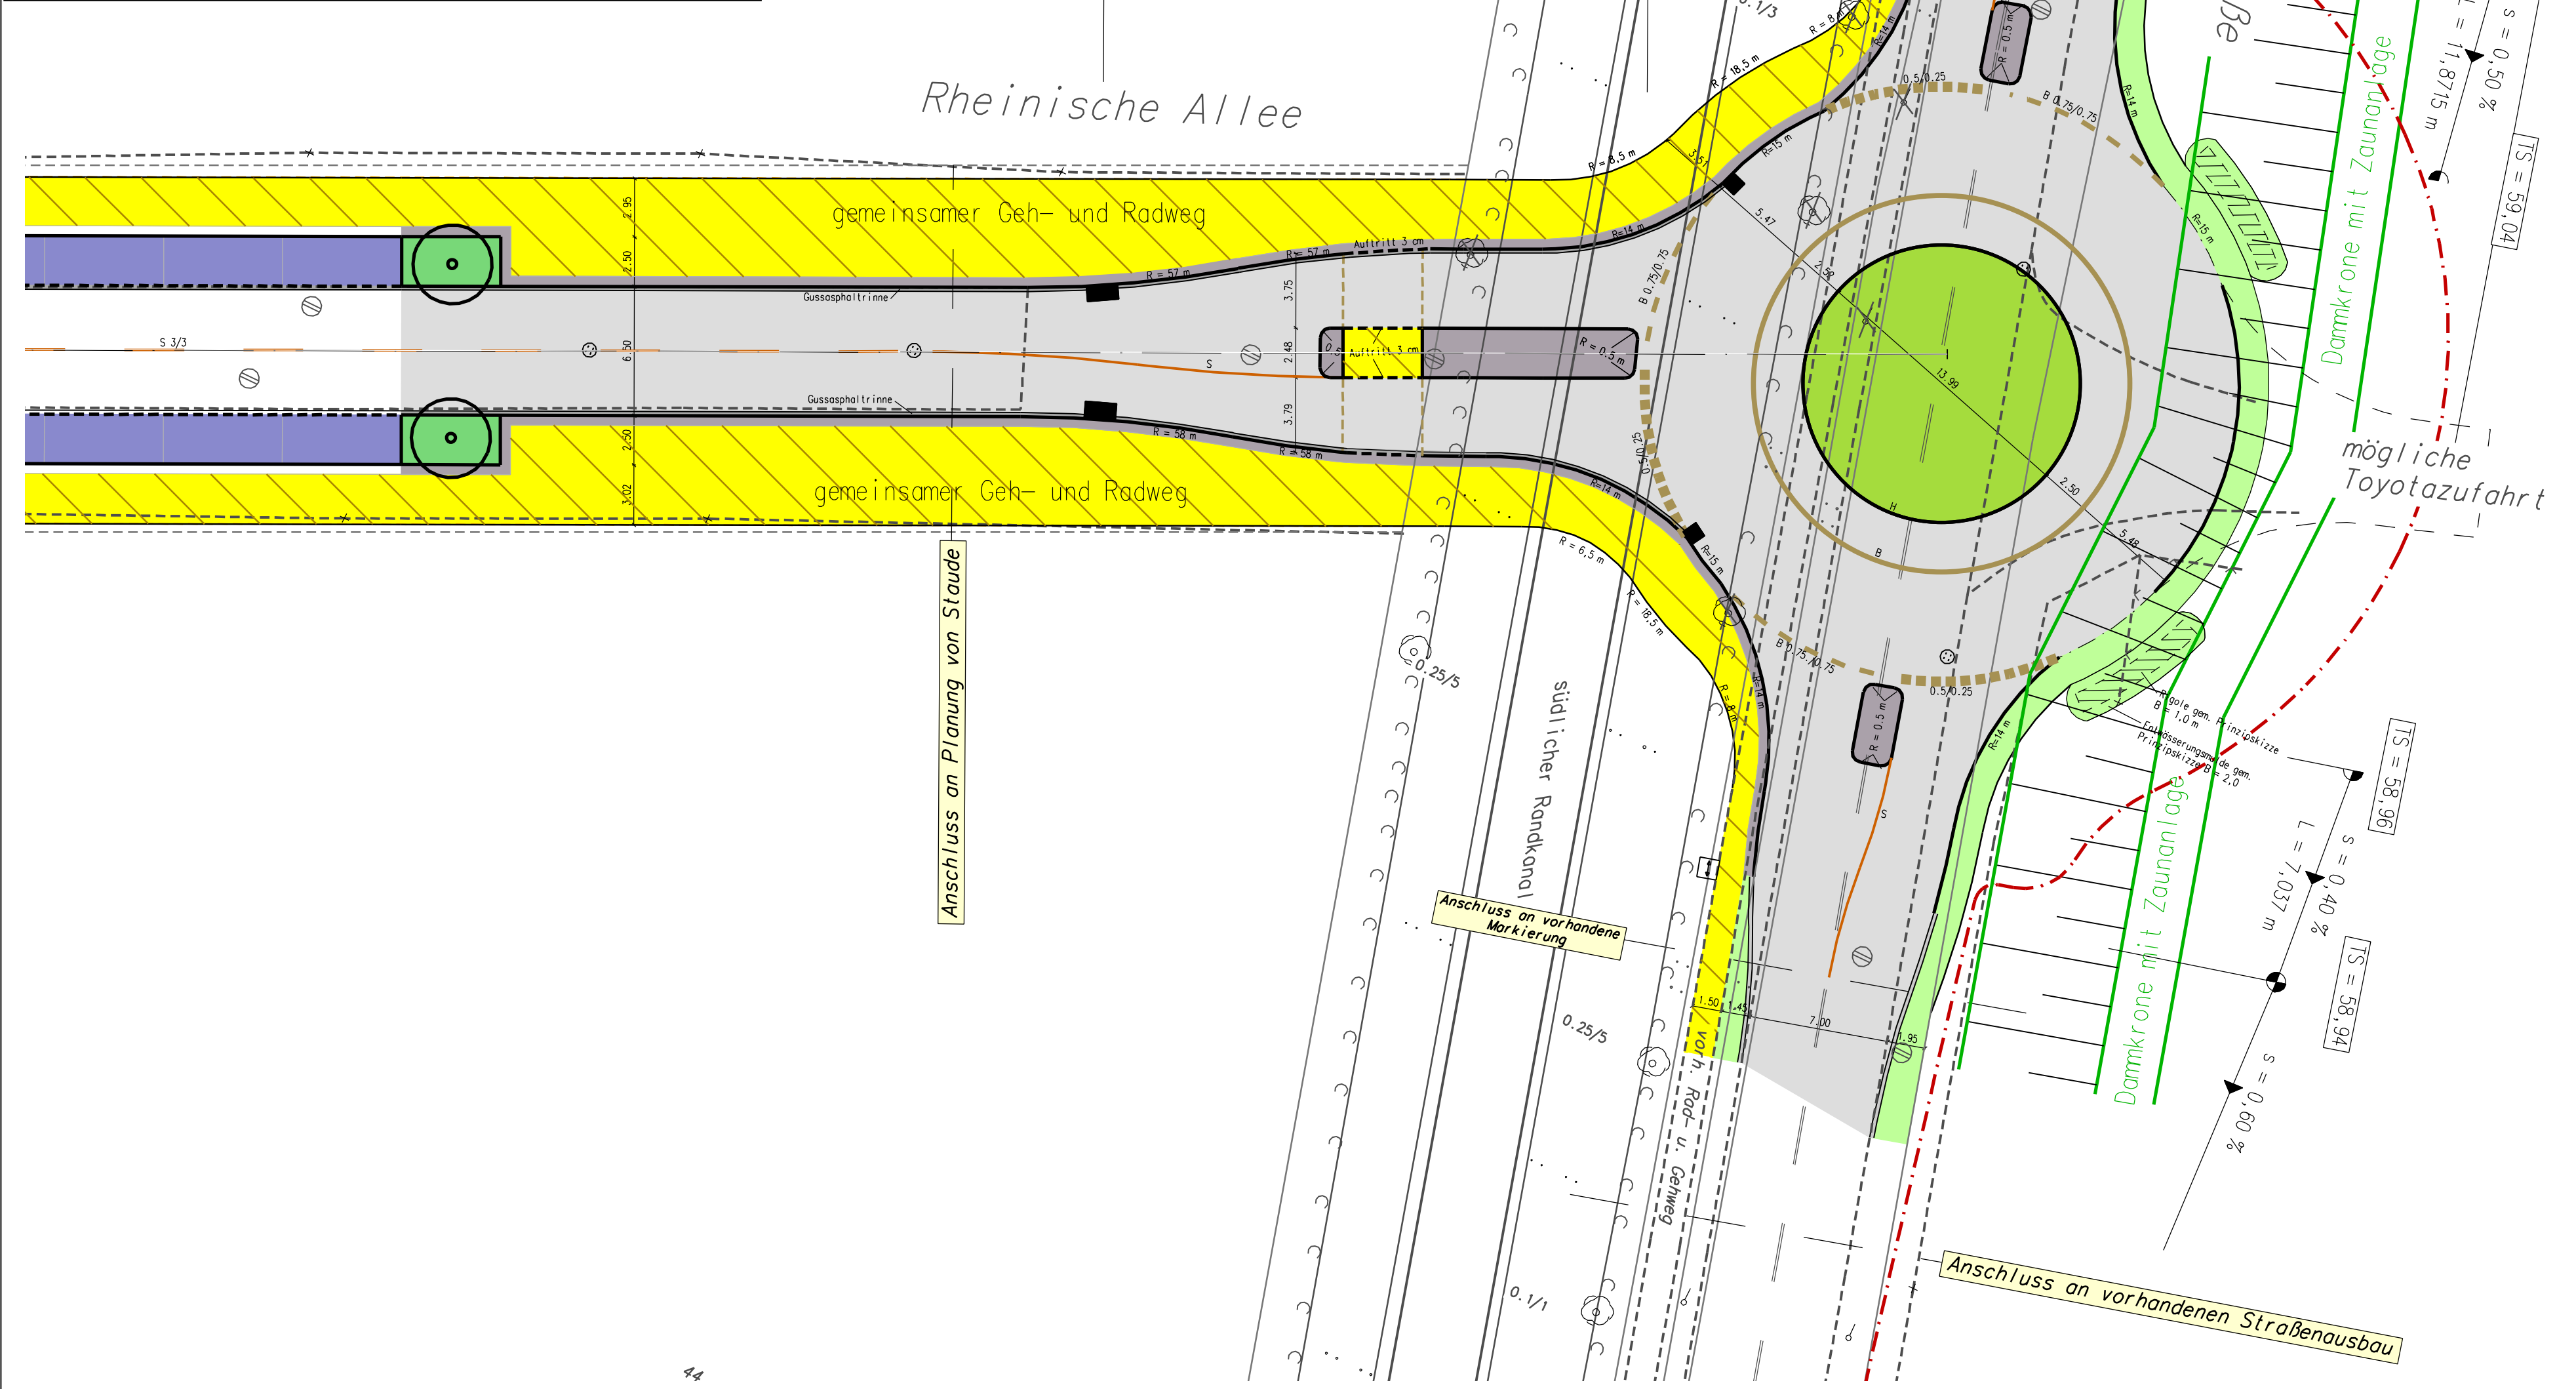

G						
F						
E						
D						
C						
B						
A						
Pos.	Änderungen	Bearb.	Gez.	Gepr.	Geneh.	Datum

Planvorlage in _____ am _____

Übersichtsplan






Bezirk/Stadtteil 3/Marsdorf	Planart Ausführungsplanung - Lageplan	Bearbeitet/Datum Lohmeier/26.05.2010
Straßenname/Massnahme Rheinische Allee/Horbeller Straße		Gezeichnet/Datum Lohmeier/26.05.2010
Kreisverkehr		Massstab 1: 250
Datum	Plannummer	EDV-Projekt/Dateiname 3-HorbRh 66-Ausf_LP_100526
Arbeitsleiter (66)	Abteilungsleiterin (661)	Gruppenleiter (661/2)
		Bezirksingenieur (661/2)

724 mm x 430 mm