


Erdgeschoss 1:200

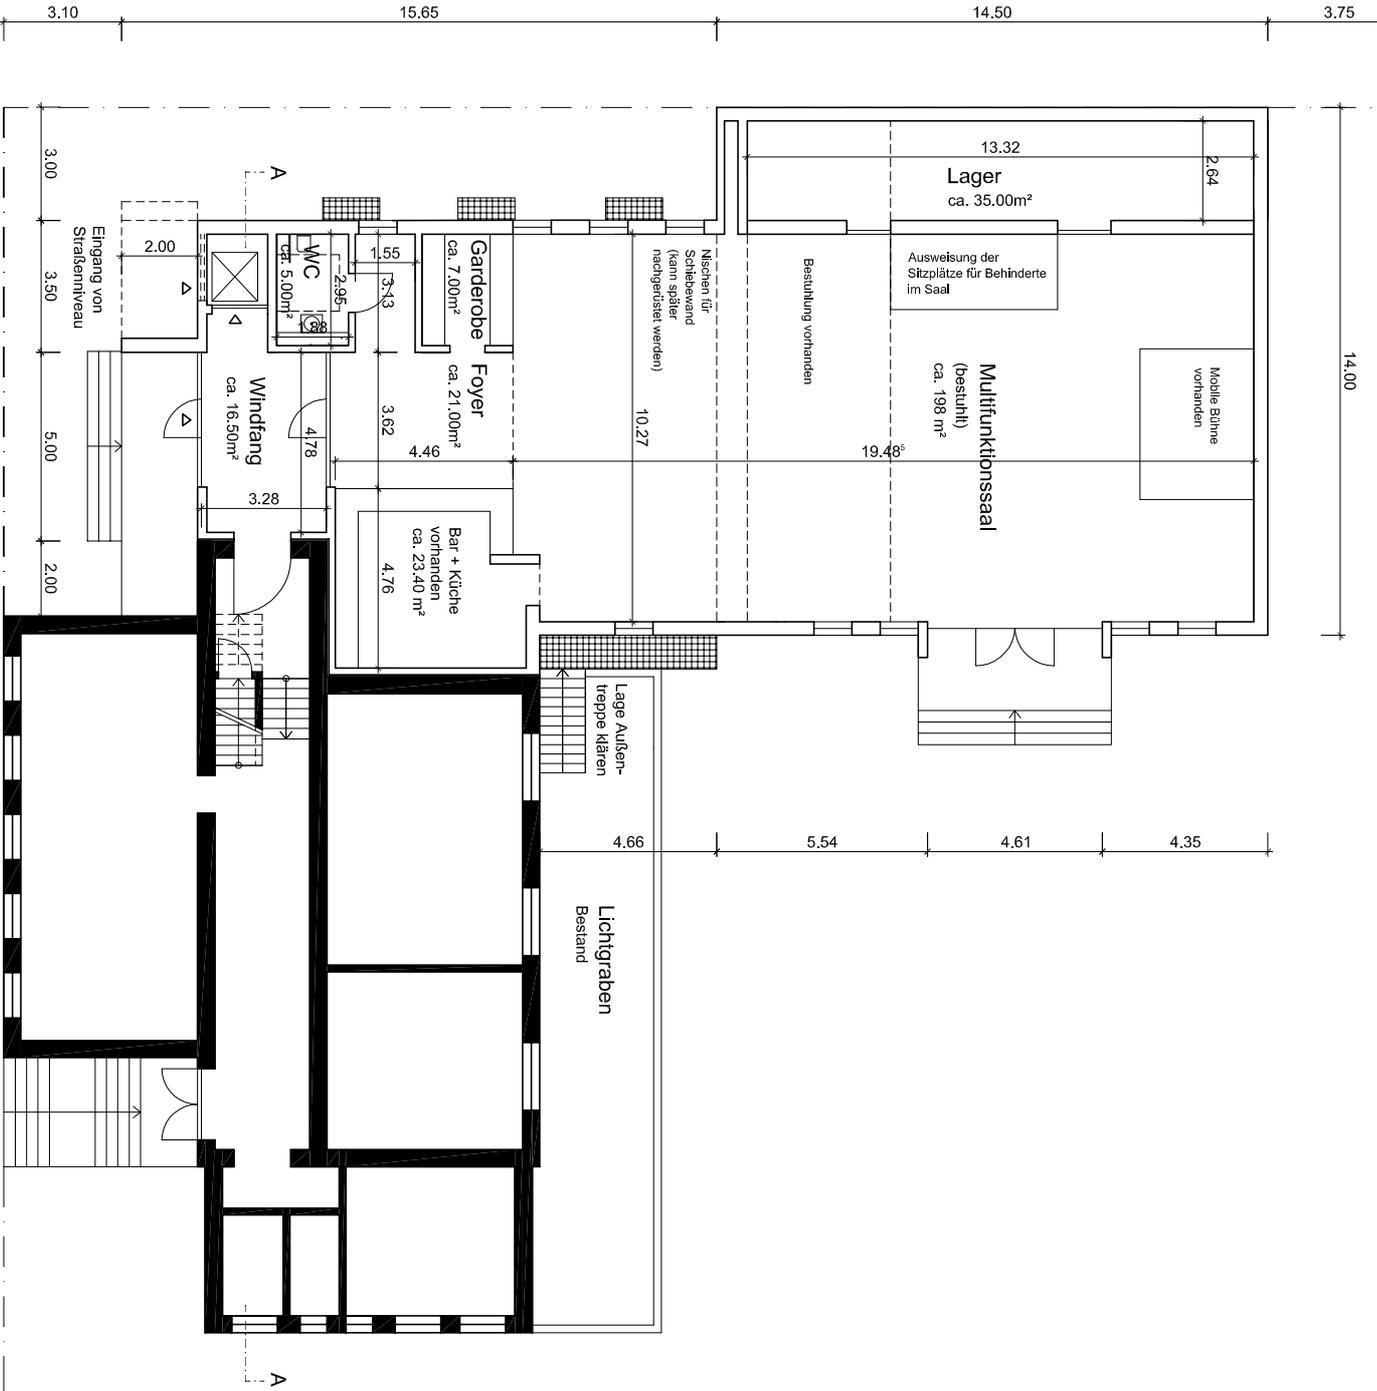

Alle Maße sind ca. Angaben und können sich im Laufe der Planungsphase noch ändern.

- Legende**
- Bestand
 - Neu
 - Abbruch

Bauvorhaben:
 Erweiterung des 'Bürgerzentrum Vingst'
 Heßhofstraße 43 / 51107 Köln

Bauherr:
 Bürgerzentrum Vingst
 Heßhofstraße 43 / 51107 Köln

Planinhalt:
 Grundriss Erdgeschoss

Plan-Nr.: 01

Planung:
NB
 der **BAU Leiter**
 GmbH & Co.KG
 Architekturbüro
 Am Filigraben 9 • 51067 Köln
 Fon 0221-60 58 42
 Fax 0221-969 0 633

Aufgestellt: 27.02.2012
Maßstab: 1:200
Gezeichnet: AS