



Alle Maße sind ca. Angaben und können sich im Laufe der Planungsphase noch ändern.

- Legende**
-  Bestand
  -  Neu
  -  Abbruch

**Bauvorhaben:**  
**Erweiterung des 'Bürgerzentrum Vingst'**  
**Heßhofstraße 43 / 51107 Köln**

**Bauherr:**  
**Bürgerzentrum Vingst**  
**Heßhofstraße 43 / 51107 Köln**

**Planinhalt:**  
**Grundriss Kellergeschoss**

**Plan-Nr.:**  
**03**

**Planung:**  
**NB**


**der *BAU Leiter***  
 GmbH & Co.KG  
 Architekturbüro

Am Filigraben 9 • 51067 Köln  
 Fon 0221-60 58 42  
 Fax 0221-969 0 633

**Aufgestellt:**  
**27.02.2012**

**Maßstab:**  
**1:200**

**Gezeichnet:**  
**AS**

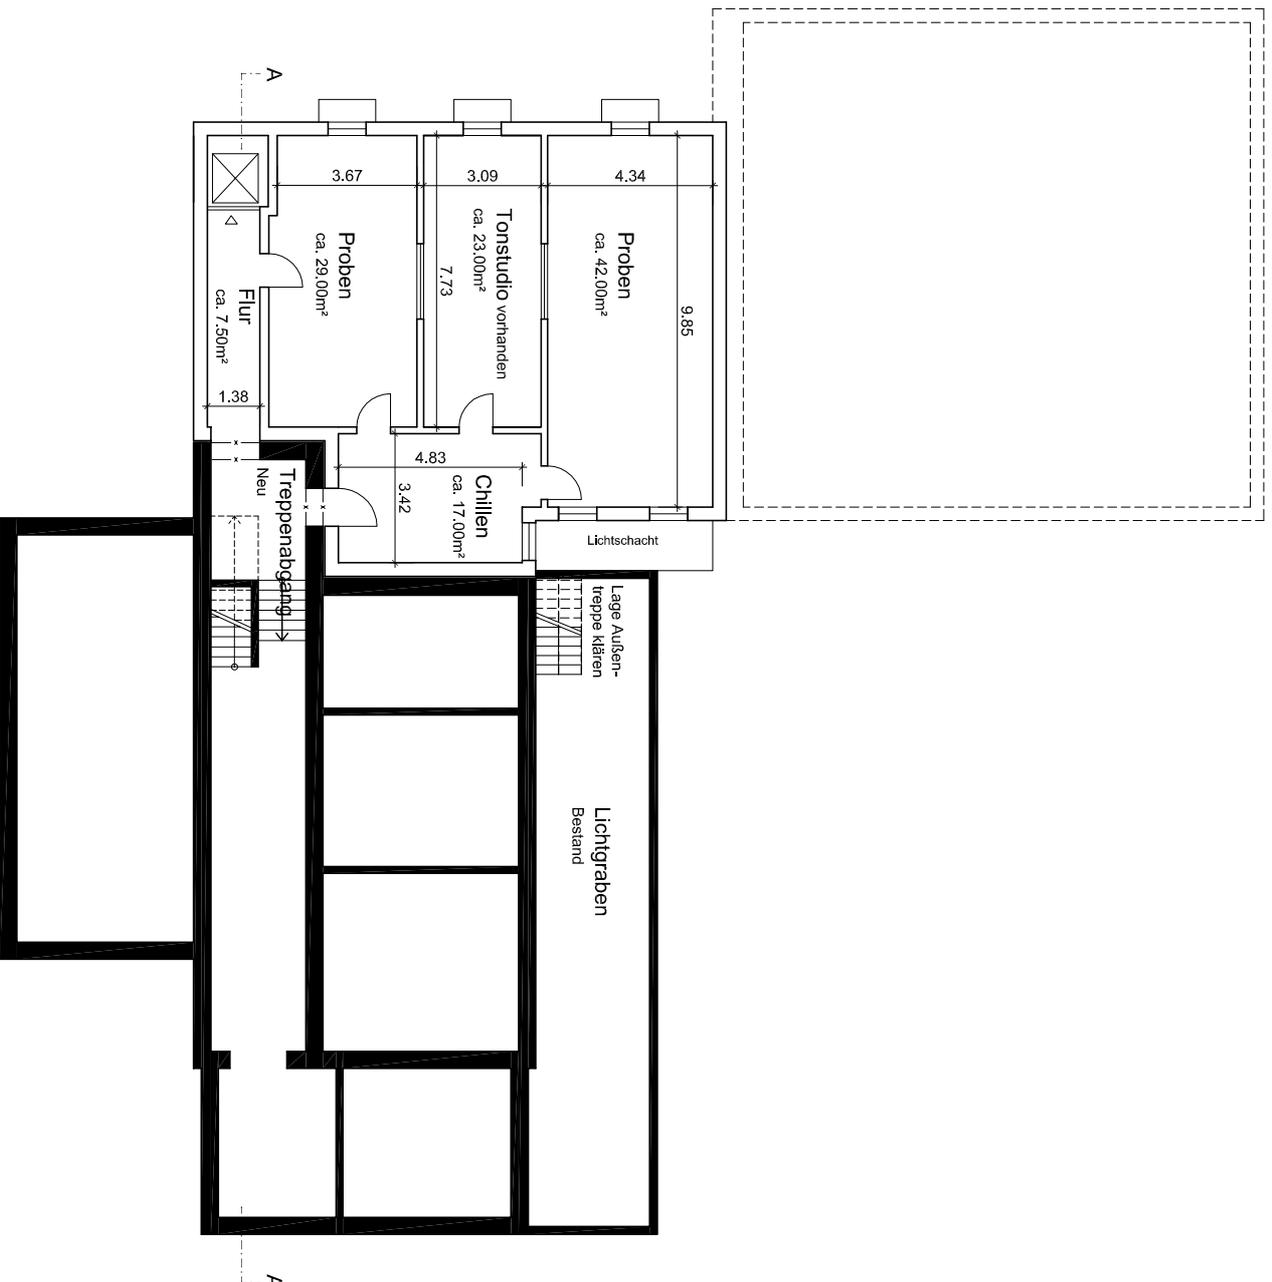

**Kellergeschoss 1:200**