


Dienststelle	Art der Abstimmung	Unterschrift	Datum
661/5	Radverkehrsführung	gez. Möllers	17.07.2012
KVB	Buskaps	gez. Börgeling-Fuchs	22.06.2012

Pos.	Änderungen	Bearb.	Gez.	Gepr.	Geneh.	Datum
A	Anordnung Nr. 130/2012: östlicher Radweg in Gehweg, Radfahrer frei geändert	Walther				19.09.2012
B	Markierung nördlich der Querunginsel geändert	Walther				19.07.2012
C						
D						

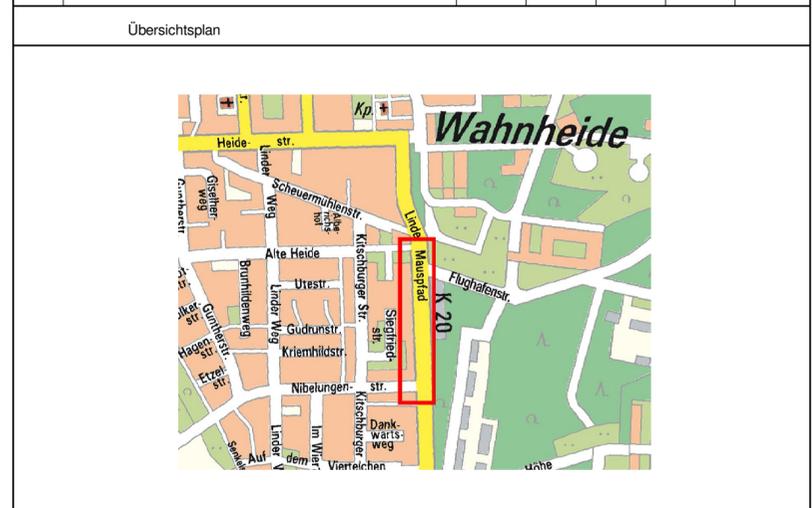

Bezirk/Stadtteil 7/ Wahnheide	Planart Lageplan	Bearbeitet/Datum Wal/19.09.2012
Straßenname/Massnahme Linder Mauspfad		Gezeichnet/Datum Wal/10.07.2012
Datum 19.09.2012		Massstab 1: 250
Plannummer 7-710-05092 LP 1		EDV-Projekt/Dateiname 7-Linder_Mauspfad
Amtsleiter (66) gez. Harzendorf, 04.07.2012	Abteilungsleiterin (661) gez. Stolte-Neumann, 20.06.2012	Gruppenleiterin (661/4) gez. Haas, 20.06.2012
		Bezirksingenieur/-in (661/4) gez. Walther 20.06.2012