


# Geoinformationen für die Verwaltung



Stadt Köln

Lageplan

Erstellt am 22.11.2012

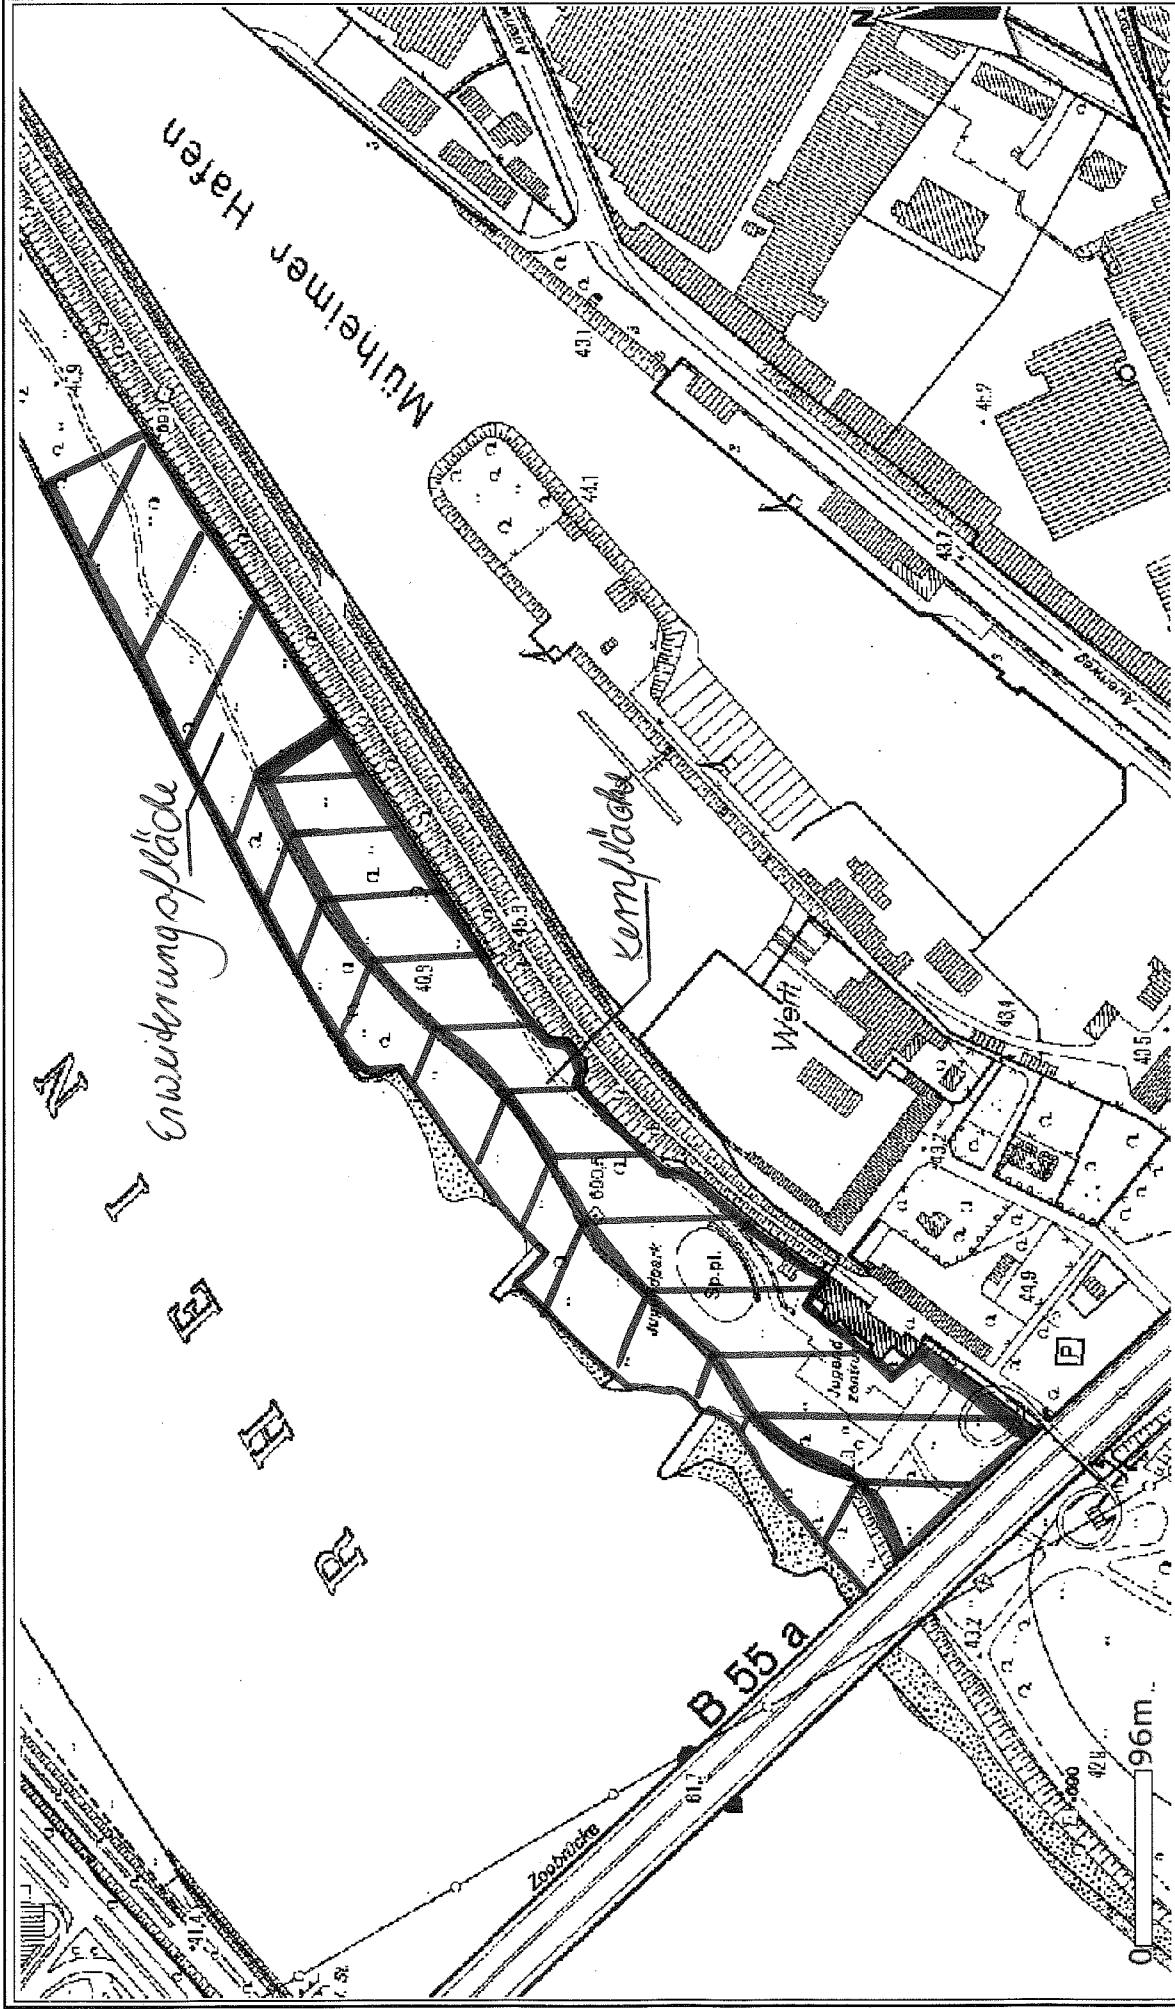

Maßstab 1:4000

© Stadt Köln - Der Oberbürgermeister  
Die Vervielfältigung, Umarbeitung, Veröffentlichung oder die Weitergabe an Dritte ist nur mit Zustimmung des Herausgebers zulässig. Hiervon ausgenommen ist die Vervielfältigung und Umarbeitung zum eigenen Gebrauch.