



Dattek 17.07.2013: St. Projekt: GBS Planung / AutoCAD: GBS-Lageplan-Gewand.rvt

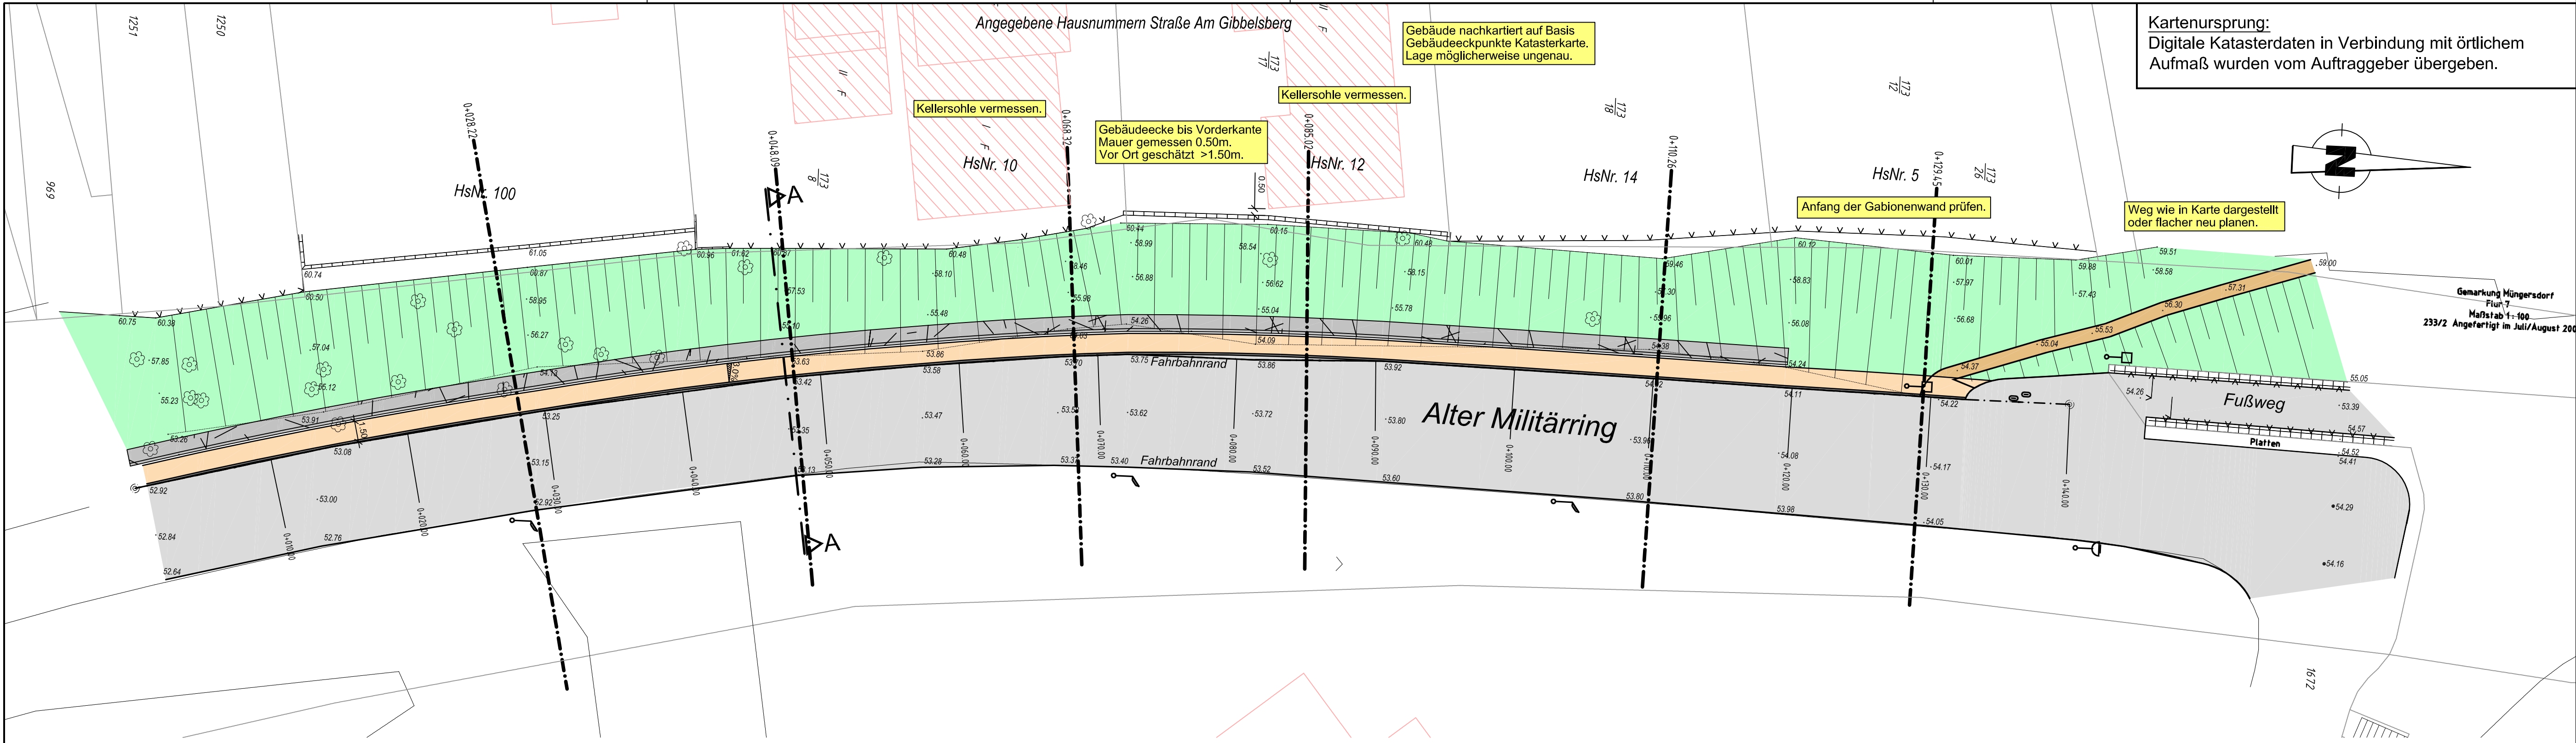

Kartenursprung:
Digitale Katasterdaten in Verbindung mit örtlichem
Aufmaß wurden vom Auftraggeber übergeben.

Zeichenerklärung

Straßenplanung

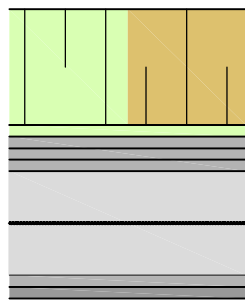

Dammb- / Einschnitts-Böschung

Bankett

3-zellige Rinne

Fahrbahn mit Achse


Läuferstein

Rundbord

Fahrbahn-Querneigung

Stationierung

Bestand

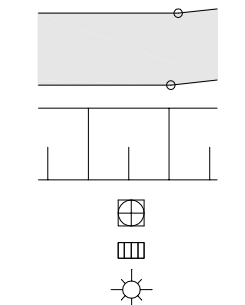

Fahrbahndecke Bestand

Böschung Bestand

Mischwasser-Kanaldeckel

seitlicher Straßeneinlauf


Straßenbeleuchtung

Bäume

Kabelmerkstein

Geplante Straßenhöhe


Kataster

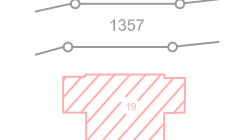


Katastergrenzen mit Flurstücknummern

bestehende Bebauung


Ansicht Gabionenwand H=3m und H=4m
M 1:250

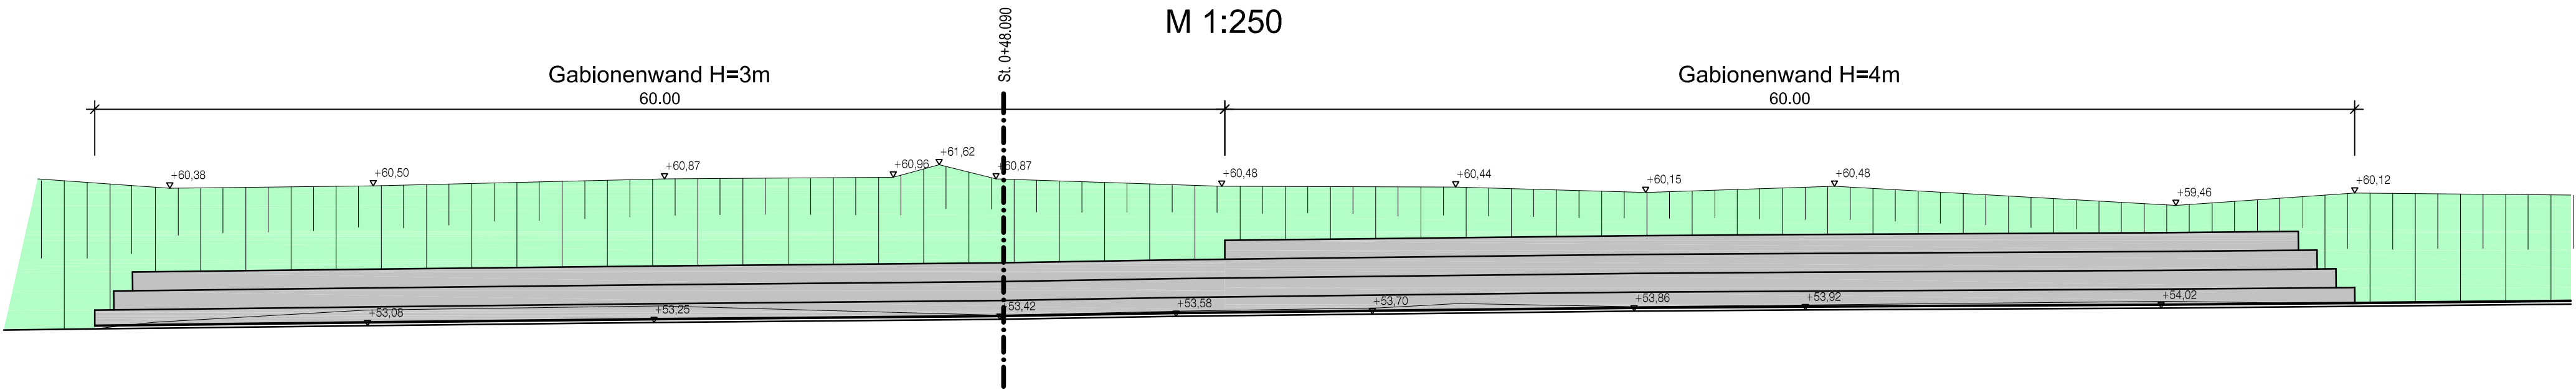

Querprofil Station 0+048.09
Gabionenwand H=3m
M 1:100

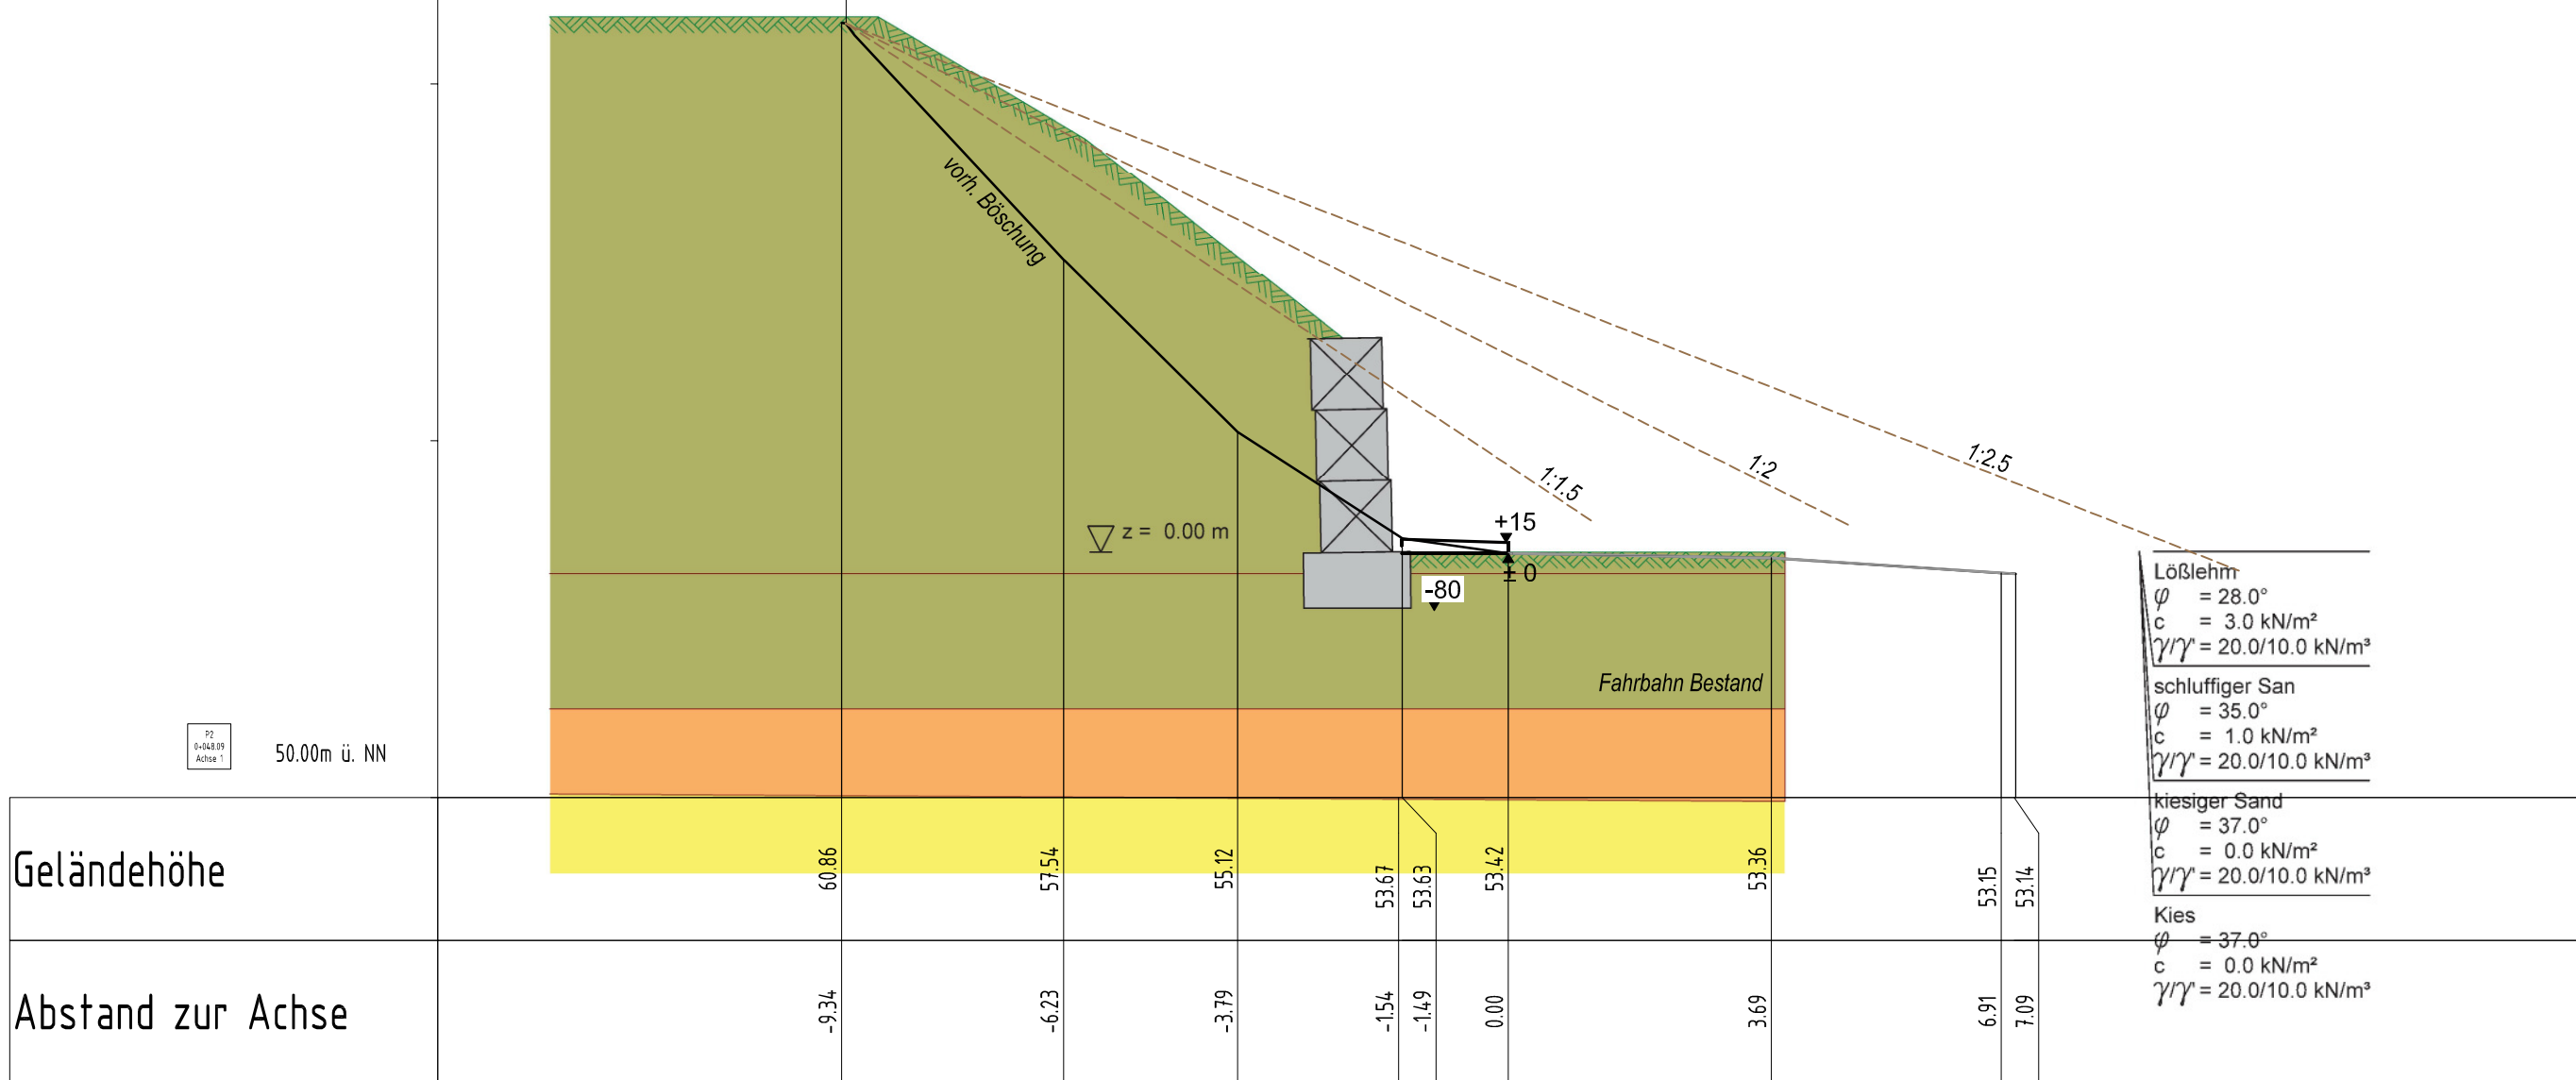

Querprofil Station 0+048.09
Gabionenwand H=4m
M 1:100

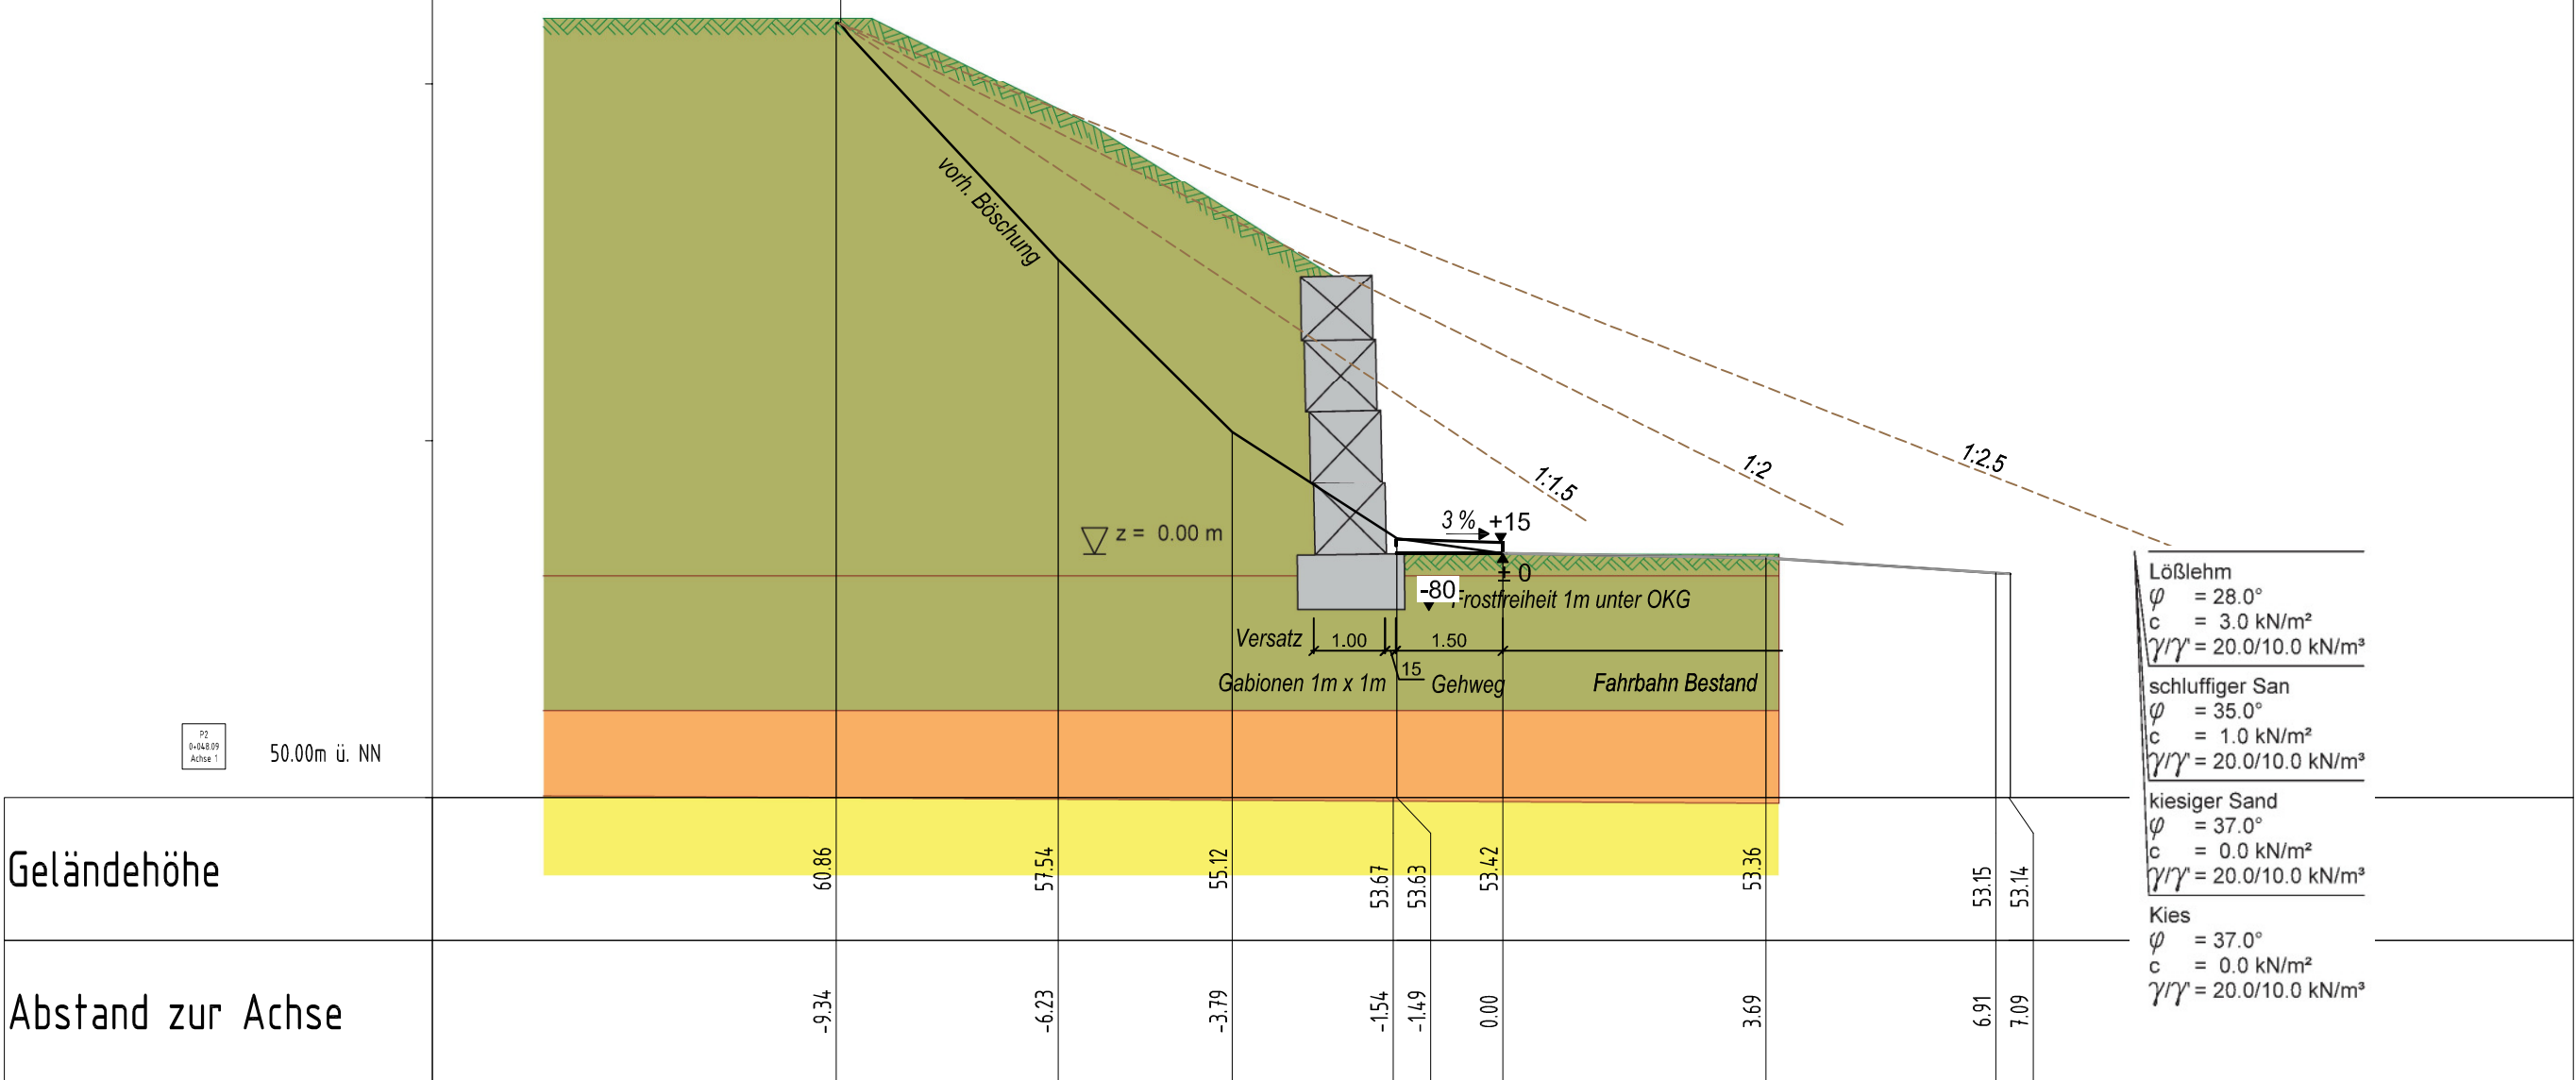

Stadt Köln
Der Oberbürgermeister
Amt für Brücken und Stadtbahnbau



INGENIEURBÜRO FRISCH
Dipl.-Ing. G.Frisch • Friedrich-Wilhelm-Straße 115 B • 57074 Siegen
Telefon: 0271 / 313 72 0 • Telefax: 0271 / 313 72 29
www.ingenieurbuero-frisch.de • post@ingenieurbuero-frisch.de

Böschungssicherung Alter Militärring
Geologisches Gutachten
zur Entwurfsplanung



Bauwerkszeichnung
Gabionenwand mit Gehweg

bearb.: Frisch
gez.: Dolinski
Maßstab:
1 : 250
Projekt - Nr.:
625
Anlagen Nr.:
6.1

Stadt Köln
Amt für Brücken und Stadtbahnbau
Im Auftrag
Köln, den

Aufgestellt:
Siegen, den 13.08.2013