


Amt 15	keine Einträge	Amt 67	keine Einträge
Datum / Unterschrift	Einträge	Datum / Unterschrift	Einträge
Amt 61	Einträge übernommen	Amt 66	Einträge übernommen
Datum / Unterschrift	keine Einträge	Datum / Unterschrift	keine Einträge
KVB 15	Einträge	KVB 27	Einträge
Datum / Unterschrift	Einträge übernommen	Datum / Unterschrift	Einträge übernommen
	keine Einträge		keine Einträge
	Einträge		Einträge
	Einträge übernommen		Einträge übernommen

KVB KÖLNER VERKEHRS - BETRIEBE AG
 Scheideweilerstraße 38
 50933 Köln

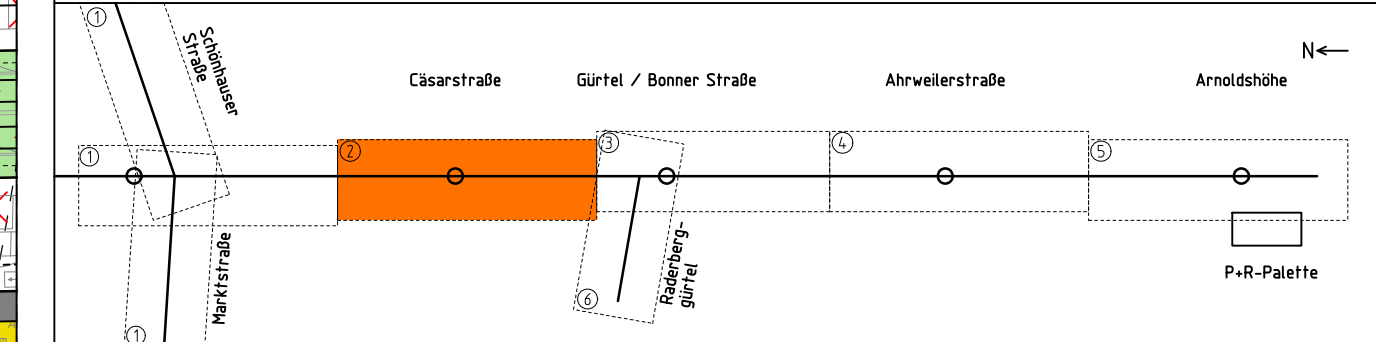

Projekt-Nr.: 1866	Planverfasser
bearb. 14.06.13 Hofmann	BPR · Beraten Planen Realisieren
gez. 14.06.13 Bartsch	Dipl.-Ing. Bernd F. Künne & Partner
gepr. 14.06.13 Wittrick	Osterhorstraße 38/39 28195 Bremen Telefon 0421 335 02 0 Telefax 0421 335 02 22

3. Baustufe Nord-Süd Stadtbahn
 Entwurfsplanung
 Planbezeichnung
 Lageplan Nr 02, Variante Mittelbahnsteig
 Haltestelle Cäsarstraße

Maßstab: 1:500
 Plan-Nr.: VAA_EP_BS_LP_02V011-_P

Amtsleitung 69	freigegeben ohne Einträge	Abteilungsleitung 690	freigegeben ohne Einträge	Projektleitung 690/0	freigegeben ohne Einträge
	freigegeben mit Einträgen		freigegeben mit Einträgen		freigegeben mit Einträgen
	nicht freigegeben		nicht freigegeben		nicht freigegeben
Datum / Unterschrift		Datum / Unterschrift		Datum / Unterschrift	