

Bonner Straße/Gürtel

Bonner Straße


⊙ NL=50m

Legende Planung		
	Gehweg	
	Weg in Grünfläche	
	gem. Geh-/Radweg	
	Radweg / Radfahrstreifen	
	Parkstreifen (L=5,00m, L=6,50m)	
	Böschung / Grünfläche	
	Fahrbahn	
	Bahnkörperquerung	
	Fahrgastunterstand (nur nachrichtlich)	
	Grenze öffentlich/privat	
	Ausbaugrenze	
	Haltstelle	
	bes. Bahnkörper Asphalt	
	bes. Bahnkörper Rasen	
	Gleis in Fahrbahn	
	vorh. Gebäude	
	geplante Gebäude (nur nachrichtlich)	
	Schaltschrank KVB (nur nachrichtlich)	
	Stützwand	
	Lichtsignalanlage (nur nachrichtlich)	
	vorh. Fahrleitung	
	gepl. Fahrleitung	
	vorh. Baum entfällt	
	vorh. Baum	
	gepl. Baum	
	Gebäudeabriss	

Index	Datum	Name	Art der Änderung

Amt 15	keine Einträge	Amt 67	keine Einträge
Datum / Unterschrift	Einträge	Datum / Unterschrift	Einträge
Amt 61	keine Einträge	Amt 66	keine Einträge
Datum / Unterschrift	Einträge	Datum / Unterschrift	Einträge
KVB 15	keine Einträge	KVB 27	keine Einträge
Datum / Unterschrift	Einträge	Datum / Unterschrift	Einträge

KVB KÖLNER VERKEHRS - BETRIEBE AG
Scheidtweilerstraße 38
50933 Köln

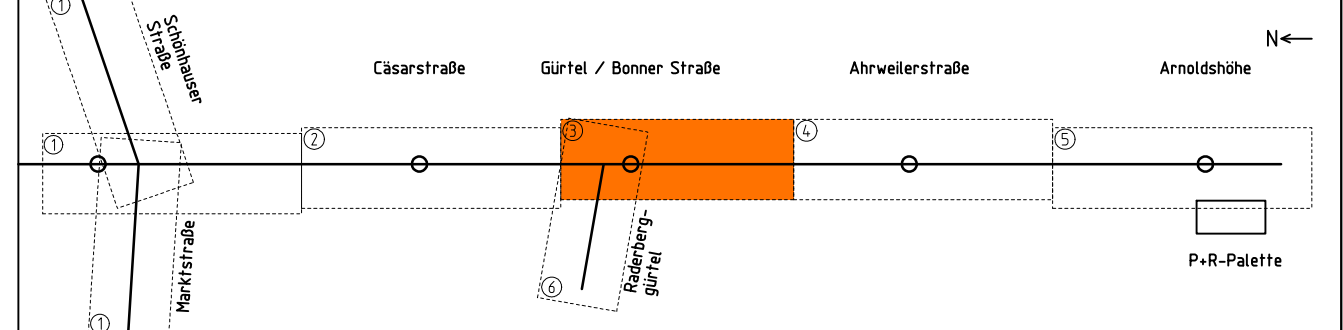

Projekt-Nr.: 1866	Planverfasser												
<table border="1"> <tr> <th>bearb.</th> <th>Datum</th> <th>Name</th> </tr> <tr> <td>14.06.13</td> <td>Hofmann</td> <td>BPR · Beraten Planen Realisieren</td> </tr> <tr> <td>14.06.13</td> <td>Bartsch</td> <td>Dipl.-Ing. Bernd F. Künne & Partner</td> </tr> <tr> <td>14.06.13</td> <td>Wittrock</td> <td>Ostertorstraße 38/39 28195 Bremen Telefon 0421 335 02 0 Telefax 0421 335 02 22</td> </tr> </table>	bearb.	Datum	Name	14.06.13	Hofmann	BPR · Beraten Planen Realisieren	14.06.13	Bartsch	Dipl.-Ing. Bernd F. Künne & Partner	14.06.13	Wittrock	Ostertorstraße 38/39 28195 Bremen Telefon 0421 335 02 0 Telefax 0421 335 02 22	
bearb.	Datum	Name											
14.06.13	Hofmann	BPR · Beraten Planen Realisieren											
14.06.13	Bartsch	Dipl.-Ing. Bernd F. Künne & Partner											
14.06.13	Wittrock	Ostertorstraße 38/39 28195 Bremen Telefon 0421 335 02 0 Telefax 0421 335 02 22											

3. Baustufe Nord-Süd Stadtbahn
Entwurfsplanung
Planbezeichnung
Lageplan Nr 03, Variante Mittelbahnsteig
Haltestelle Bonner Straße/Gürtel

Maßstab: 1:500
Plan-Nr.: VAA_EP_BS_LP_03V01_1-_P

Amtsleitung 69	Abteilungsleitung 690	Projektleitung 690/0
freigegeben ohne Einträge	freigegeben ohne Einträge	freigegeben ohne Einträge
freigegeben mit Einträgen	freigegeben mit Einträgen	freigegeben mit Einträgen
nicht freigegeben	nicht freigegeben	nicht freigegeben
Datum / Unterschrift	Datum / Unterschrift	Datum / Unterschrift

Der Oberbürgermeister
Stadt Köln
Amt für Brücken und Stadtbahnbau

Projekt: 1866_LP03
Datei: 5300_BL03-1_PLT
Objekt: S500_BL03
geplottet am: 11.09.13
Format: 104,2cm x 29,7cm