



ANSICHT NW
1:100

ANSICHT SW
1:100


ANSICHT SO
1:100

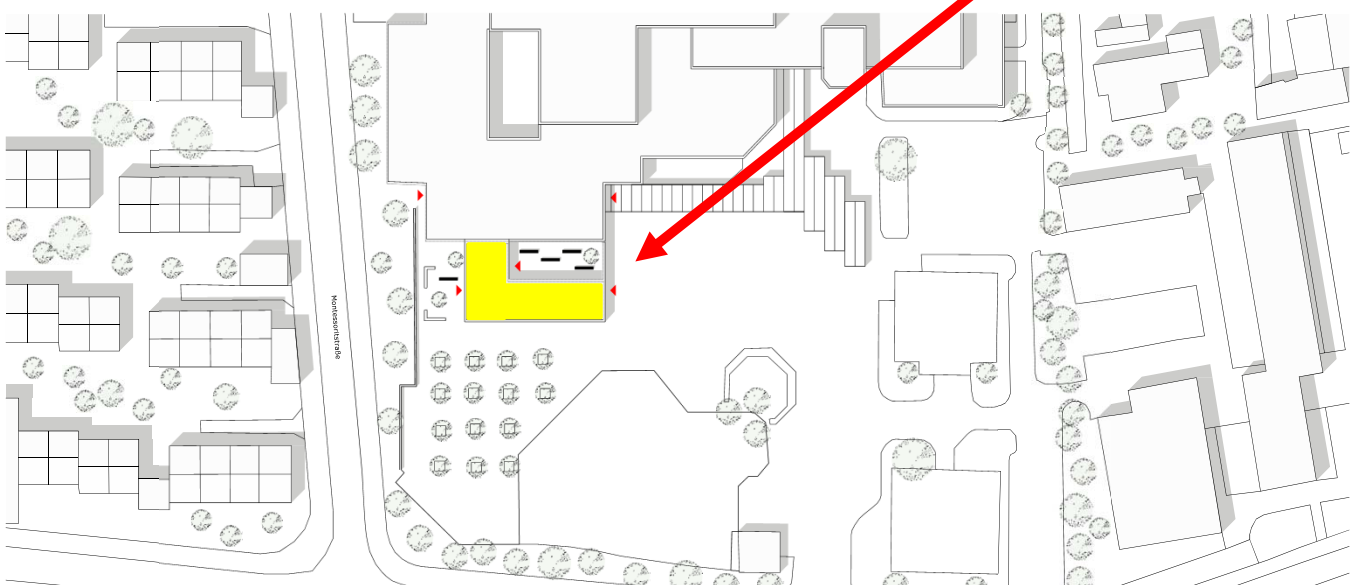


LAGEPLAN
1:500

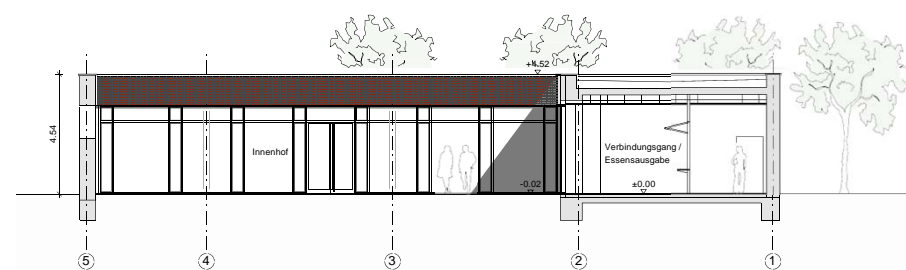


LÄNGSSCHNITT HOF A-A
1:100

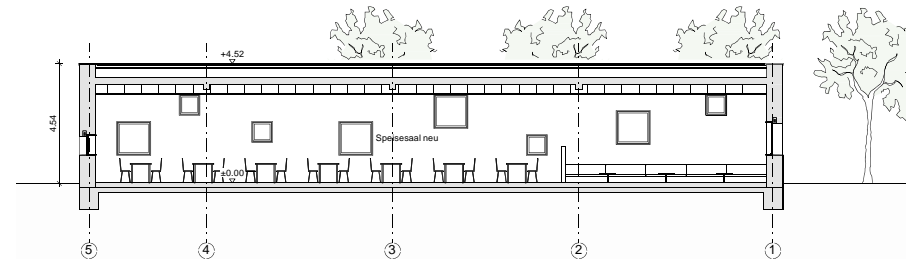


LÄNGSSCHNITT MENSA B-B
1:100

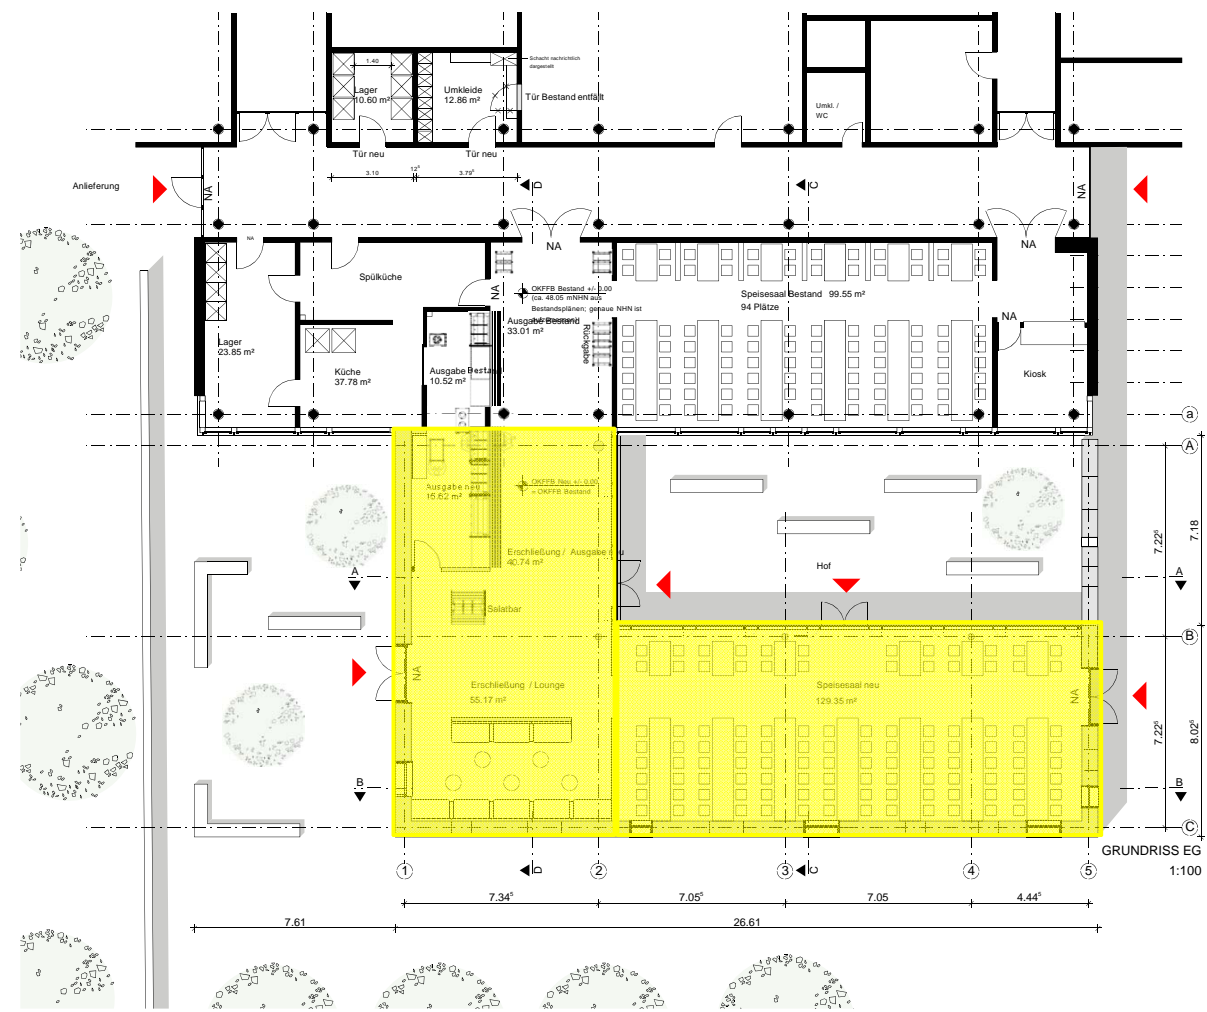

GRUNDRISS EG
1:100

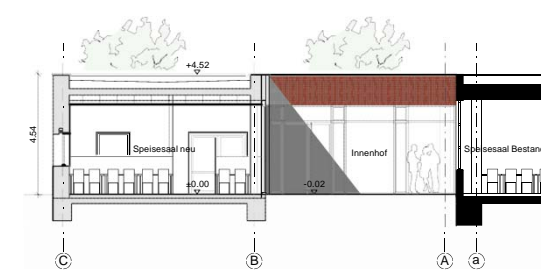

QUERSCHNITT HOF C-C
1:100

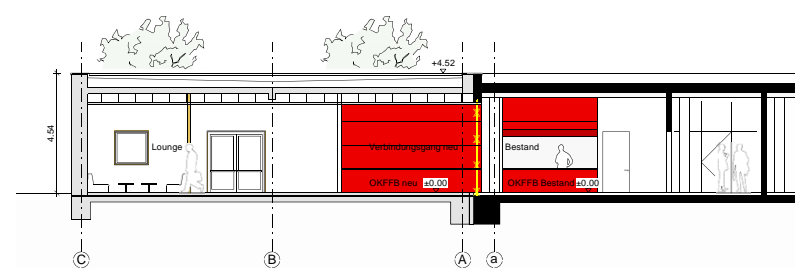

SCHNITT VERBUNDUNGSGANG D-D
1:100

E - 01
GRUNDRISS / ANSICHTEN / SCHNITTE

ÜBERSICHT

ENTWURFSPLANUNG

PROJEKT-NR. **327**

PROJEKT **MENSAERWEITERUNG
G SCHULSTR. 18
50767 KÖLN-PESCH**

BALDERER **SCHULVERWALTUNGSAMT
KÖLN WILLY BRANDT PLATZ 3
50679 KÖLN**

INHALT **GRUNDRISS / ANSICHTEN / SCHNITTE**

oxen
architekten
Stadtwaaldgürtel 73c
50935 Köln
T +49 (0)221 60 80 15 - 0
F +49 (0)221 60 80 15 - 10
email: kontakt@oxen.de
web: www.oxen.de

GEZ. **CF**

Datum **24.01.2013**

MASSSTAB **1:500
1:100**