



Legende

Asphaltbelag	gepl. Baum
Gußasphalttrinne	gepl. Sinkkasten 500/300
Betonsteinplatten 30/30/10 anthrazit mit Basaltvorsatz	gepl. Beleuchtung
Betonsteinpflaster, 20/10/10, anthrazit mit Basaltvorsatz, L-Verband	gepl. Fahrradständer (Haarnadel)
Kleinpflaster 9/9/9, Grauwacke	gepl. Poller (Model Köln)
Mosaikpflaster, Grauwacke	
Baumscheibe - s. Details Blatt 1	
Hochbord 30/20/100 a=12 cm	
Rundbord 30/20/100 a=3 cm	
Materialwechsel	
Stahnbandeinfassung 80 x 8 mm, verzinkt mit Stahllanker	
Begrenzung der Pflanzgrube	

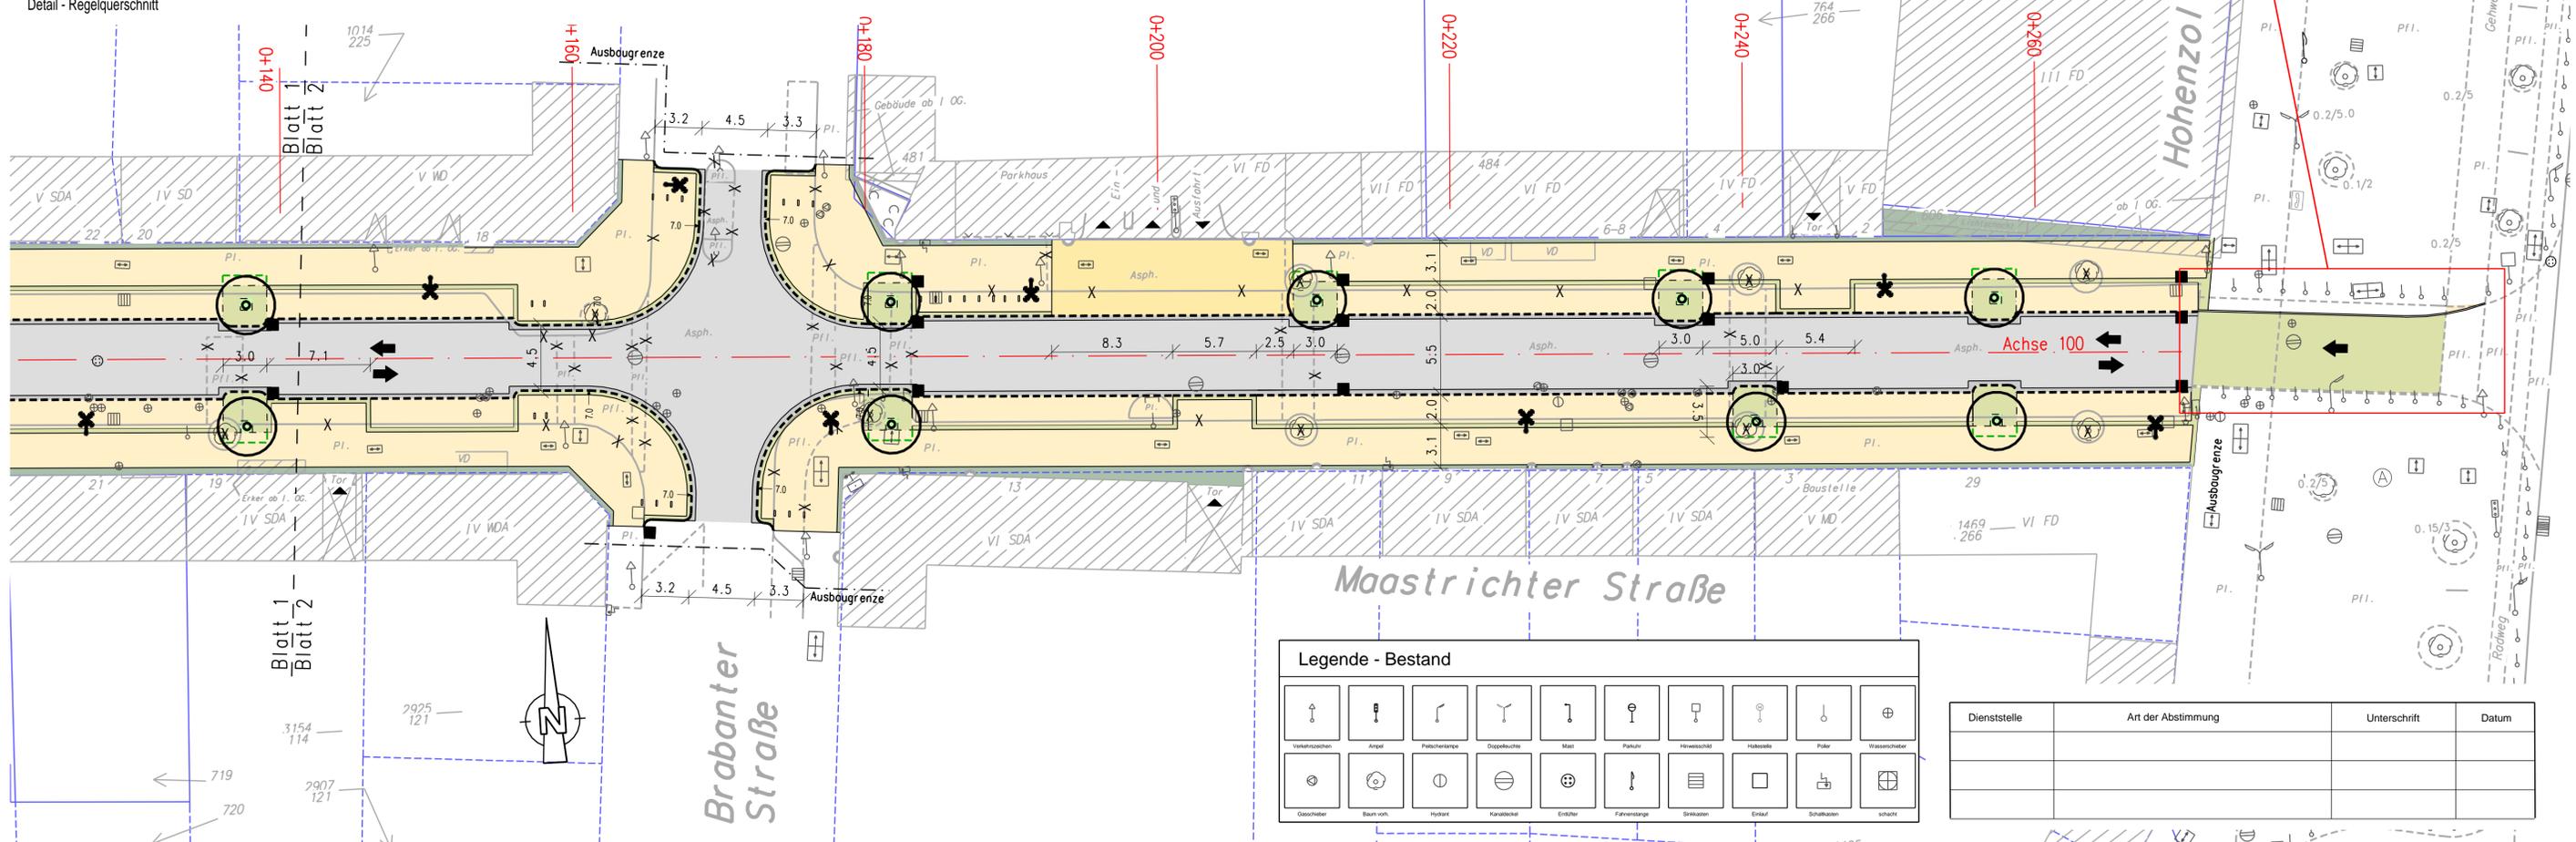

D	Materialangaben an das Gestaltungshandbuch der Stadt Köln angepasst	Kozubski			28.07.2015	
C	Baumstandort vor dem Haus Nr. 5 aus Gründen des Denkmalschutzes versetzt.	Kozubski			30.04.2015	
B	Planung um den Anschlussbereich Ringe erweitert	Kozubski			23.09.2014	
A						
Pos.	Änderungen	Bearb.	Gez.	Gepr.	Geneh.	Datum
Vermessungstechnische Grundlage im Höhensystem:		Koordinatensystem:				
<input checked="" type="checkbox"/> NHN <input type="checkbox"/> NN		<input checked="" type="checkbox"/> Gauß-Krüger <input type="checkbox"/> UTM/ETSR85				
Sicherheitsaudit vom:		Sitzung/Gremium: Bezirksvertretung 1				
Auditor/in:		Datum: 20.01.2014				

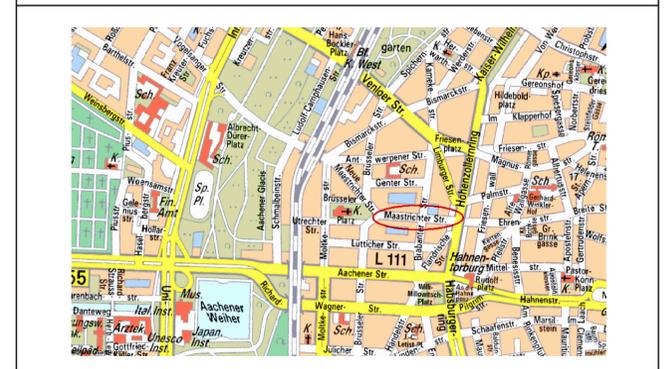

Stadt Köln

Bezirk/Stadtteil: 1-Altstadt/Nord
Planart: Lageplan
Bearbeitet/Datum: Kozubski 25.07.2014

Straßennamen/Massnahme: Maastrichter Straße
Gezeichnet/Datum: [Blank]

Massstab: 1: 250

Umgestaltung - Ausführungsplanung

Datum: 25.09.2014	Plannummer: 14-07-25-LP-C Blatt 2	EDV-Projekt/Dateiname: 1-Maas 14-07-25-lp-C
Arbeitsleiter (66): gez. Harzendorf	Abteilungsleiterin (661): gez. Stolte-Neumann	Gruppenleiter (661/14): gez. Jusen
		Ingenieur (661/14): gez. Kozubski

920 mm x 420 mm

Legende - Bestand

Verkehrsschilder	Angel	Fahrschranke	Doppelkreuz	Mast	Parkum	Hilfsschild	Hilfsschild	Poller	Wasserschloß
Geschloß	Baum vorh.	Hydrant	Karabollwerk	Erleüher	Fahrschranke	Sinkkasten	Einlauf	Schuttkasten	Schacht

Dienststelle	Art der Abstimmung	Unterschrift	Datum