



MMC53 Studio Tribüne für 872 Personen	
Grundriss	Maßstab 1:250

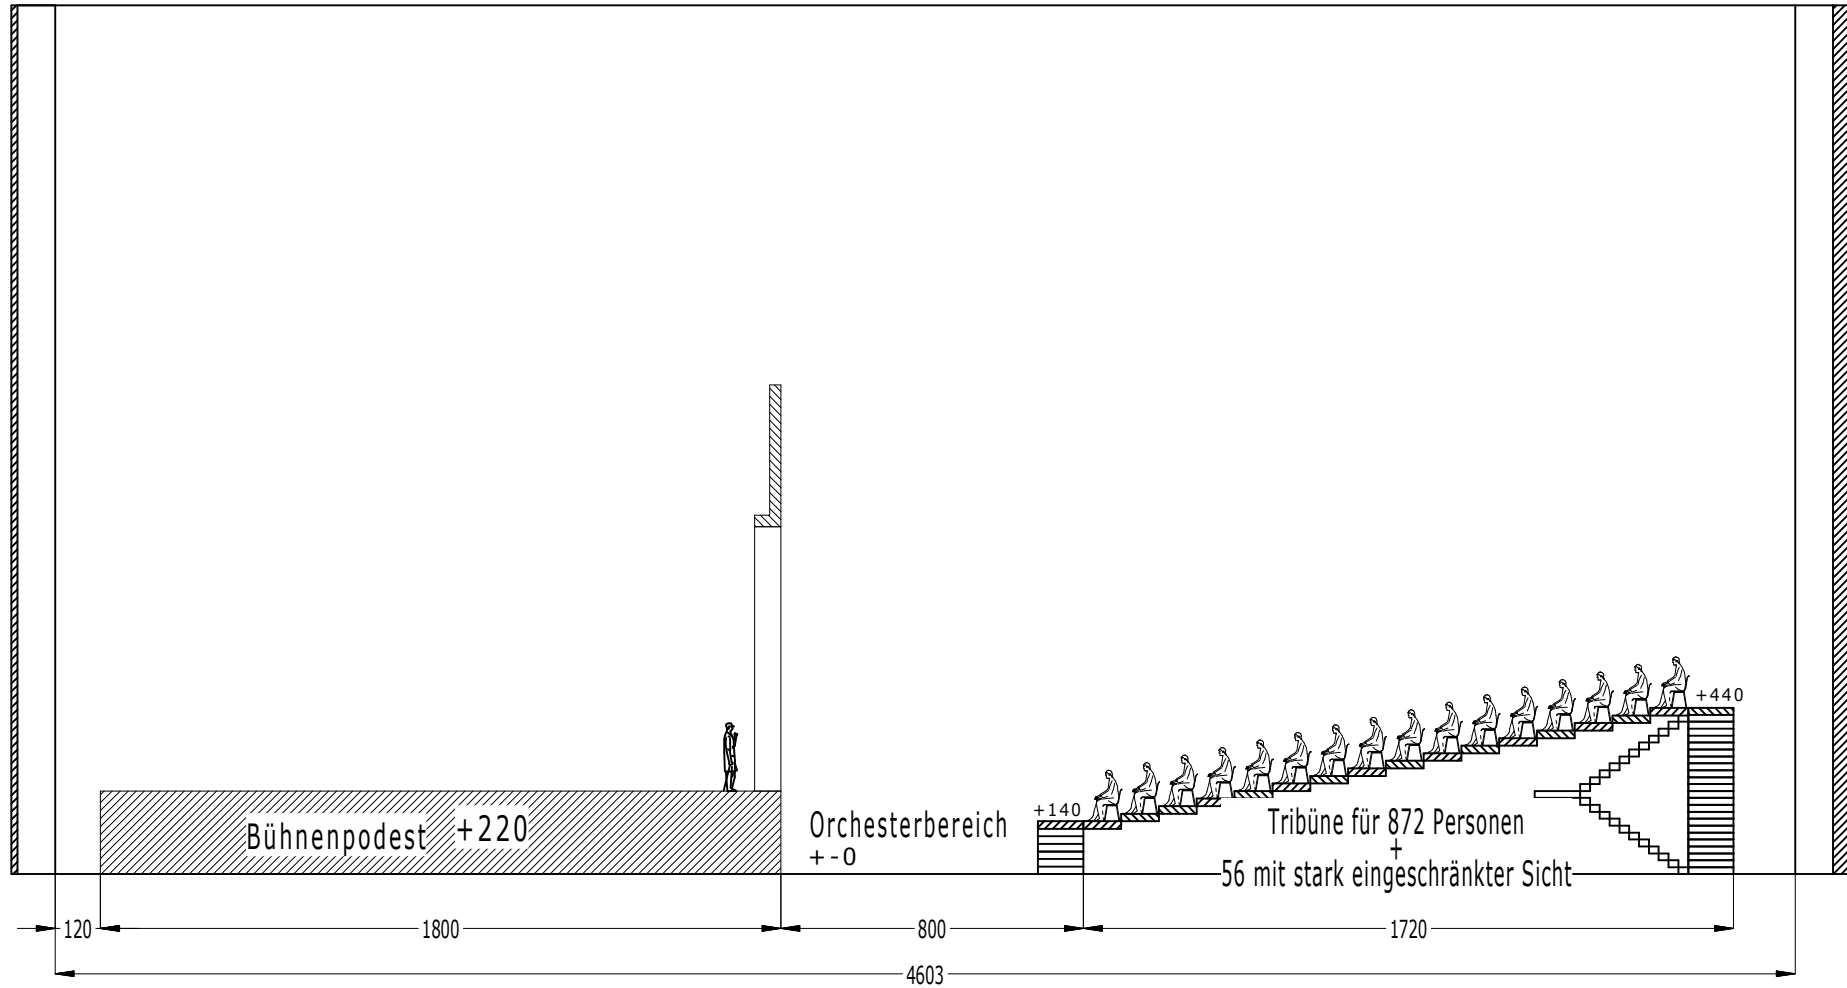

MMC53 Studio  
Tribüne für 872 Personen

Schnitt Maßstab 1:200

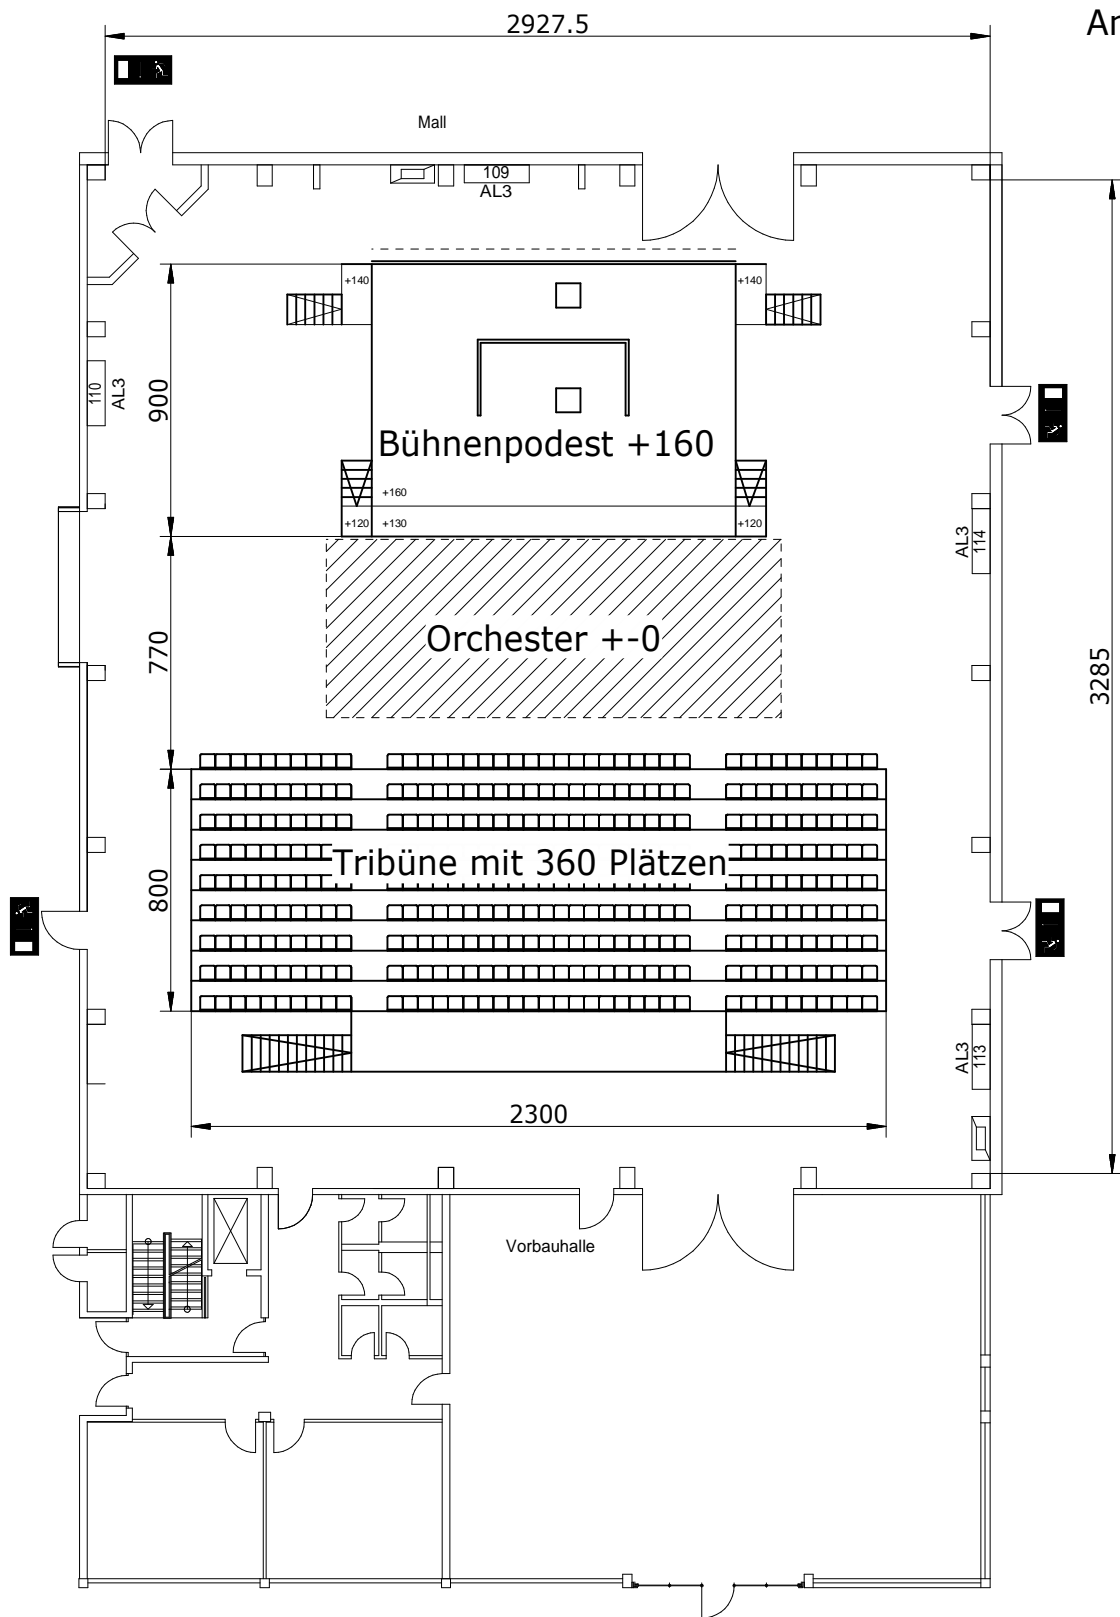

MMC Studio 41	
Tribüne mit 360 Plätzen	
Maßstab 1:250	