


Datum	Gezeichnet	Datum

Legende

	Bestand Rasengittersteine
	Markierung
	Findlinge neue Lage
	Findlinge alte Lage

Übersichtsbild

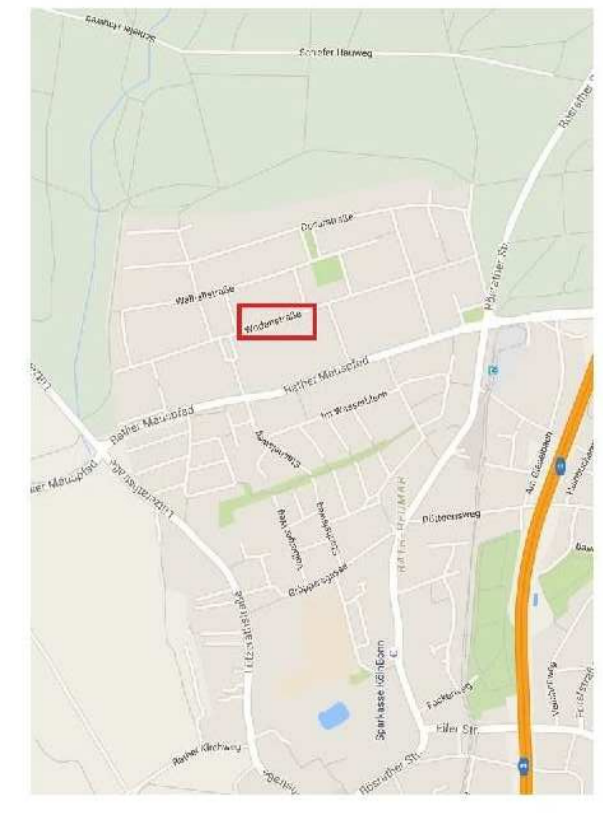

Stadt Köln

BRB **BRB**

BRB Rheinland
 BRB Köln
 BRB Bonn
 BRB Düsseldorf
 BRB Frankfurt
 BRB Hamburg
 BRB München
 BRB Nürnberg
 BRB Regensburg
 BRB Stuttgart
 BRB Trier
 BRB Wiesbaden

Projekt: **Lageplan**

Werkstatt: **Werkstatt**

Maßstab: **1:150**

Plan: **Plan**

Abmessungen (BRB): **Abmessungen (BRB)**

Abmessungen (BRB): **Abmessungen (BRB)**

Abmessungen (BRB): **Abmessungen (BRB)**