


Grundriss Erdgeschoss M 1:200

63 Stellplätze

Amt 61	keine Einträge	Amt 66 Herr Hazondorf 19/11/14	-66114 Frau Gawlich 10/11/14 Herr Jusan 11/11/14 -661 Frau Stolte-Neumann 13/11/14	keine Einträge
	Einträge			Einträge
	Einträge übernommen			Einträge übernommen
Datum / Unterschrift		Datum / Unterschrift		
Amt 67 Herr Pniewski Herr Dr. Bauer Siehe Schreiben vom 06/11/14	keine Einträge	KVB 27 Herr Schumann 06/11/14 Siehe Schreiben vom 06/11/14		keine Einträge
	Einträge			Einträge
	Einträge übernommen			Einträge übernommen
Datum / Unterschrift		Datum / Unterschrift		

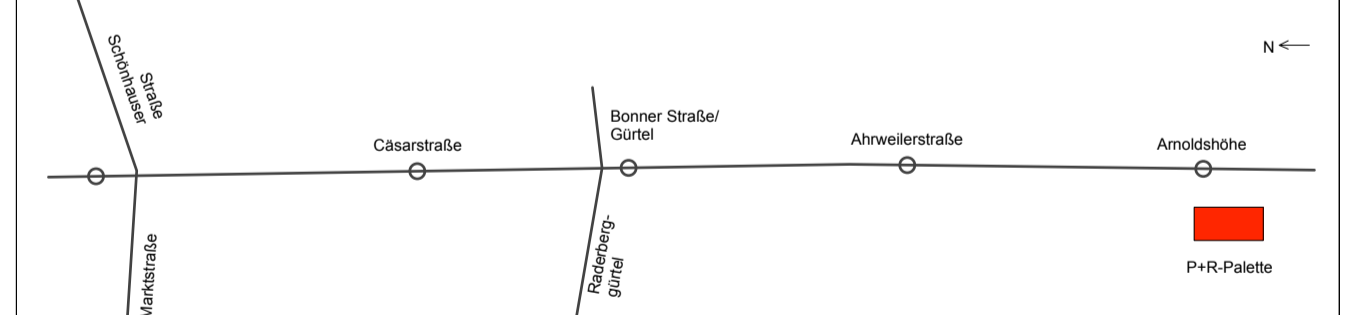

Projekt-Nr.: 0211	Planverfasser	LHVH ARCHITEKTEN
bearb. 19.11.2014 Pfang	LHVH Architekten	
gez. 04.09.2014 Lohner	Heinrich-Rohmann-Str. 10 50829 Köln Telefon 0221 320 786 20 Telefax 0221 320 786 90	
gepr. 19.11.2014 Lohner		
3. Baustufe Nord-Süd Stadtbahn	Planart Vorentwurfsplanung Planbezeichnung Grundriss Erdgeschoss, alternative Anordnung der Fahrradstellplätze P+R-Palette	
Maßstab: M 1:200	Plan-Nr.: ARC_VP_PR_GR_02V00_1b_F	

Amtsleitung 69 Herr Newelling 28/05/15	freigegeben ohne Einträge	Abteilungsleitung 690 Herr Grimschl 21/05/15	freigegeben ohne Einträge	Projektleitung 690/0 Frau Müll 20/05/15	freigegeben ohne Einträge
	freigegeben mit Einträgen		freigegeben mit Einträgen		freigegeben mit Einträgen
	nicht freigegeben		nicht freigegeben		nicht freigegeben
Datum / Unterschrift		Datum / Unterschrift		Datum / Unterschrift	

