


Grundriss 1. Obergeschoss M 1:200

103 Stellplätze

Amt 61	keine Einträge	Amt 66	keine Einträge
	Einträge		Einträge
	Einträge übernommen		Einträge übernommen
Datum / Unterschrift		Datum / Unterschrift	
Amt 67	keine Einträge	KVB 27	keine Einträge
Herr Prieuwski		Herr Schumann	
Herr Dr. Bauer		06/11/14	
Siehe Scheben vom 06/11/14		Nicht betroffen	
Datum / Unterschrift		Datum / Unterschrift	

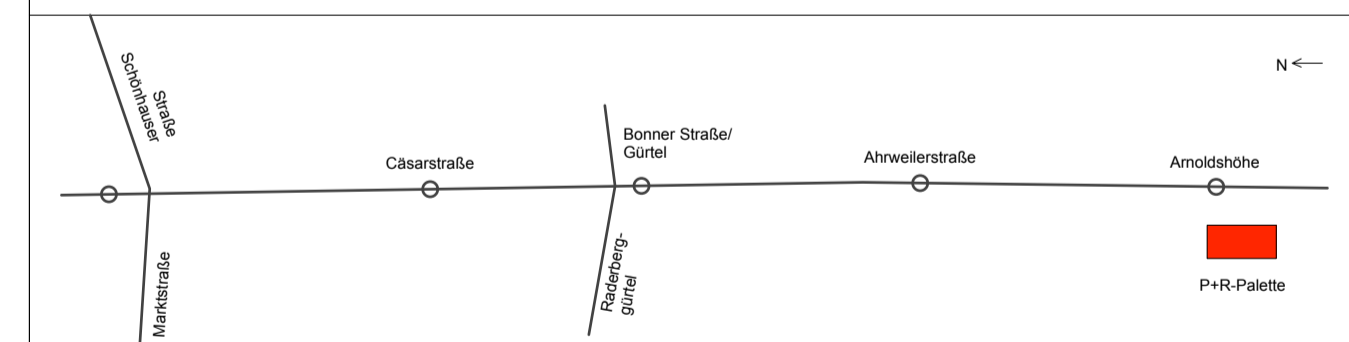

Projekt-Nr.: 0211	Planverfasser	LHVH ARCHITEKTEN
bearb. 16.10.2014 Pfang	LHVH Architekten	
gez. 04.09.2014 Lohner	Heinrich-Rohmann-Str. 10 50829 Köln Telefon 0221 320 786 20 Telefax 0221 320 786 90	
gepr. 16.10.2014 Lohner		

3. Baustufe Nord-Süd Stadtbahn
 Planart: Vorentwurfsplanung
 Planbezeichnung: Grundriss 1. Obergeschoss, alternative Anordnung der Fahrradstellplätze
 P+R-Palette

Maßstab: M 1:200
 Plan-Nr.: ARC_VP_PR_GR_03V00_1b_F

Amtsleitung 69	freigegeben ohne Einträge	Abteilungsleitung 690	freigegeben ohne Einträge	Projektleitung 690/0	freigegeben ohne Einträge
Herr Newelling		Herr Grimschell		Frau Müll	
28/05/15		21/05/15		20/05/15	
freigegeben mit Einträgen		freigegeben mit Einträgen		freigegeben mit Einträgen	
nicht freigegeben		nicht freigegeben		nicht freigegeben	
Datum / Unterschrift		Datum / Unterschrift		Datum / Unterschrift	

