


Grundriss 3. Obergeschoss M 1:200

109 Stellplätze

Amt 61	keine Einträge	Amt 66	keine Einträge
	Einträge		Einträge
	Einträge übernommen		Einträge übernommen
Datum / Unterschrift		Datum / Unterschrift	
Amt 67	keine Einträge	KVB 27	keine Einträge
Herr Prieviski	Einträge	Herr Schumann	Einträge
Herr Dr. Bauer	Einträge übernommen	06/11/14	Einträge übernommen
Siehe Scheiben vom 06/11/14		Nicht betroffen	
Datum / Unterschrift		Datum / Unterschrift	

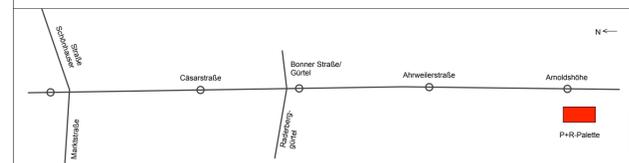

Projekt-Nr.: 0211	Planverfasser	
bearb. 19.11.2014 Pfang	LHVH Architekten	
gez. 18.11.2014 Pfang	Heinrich-Rohmann-Str. 10 50829 Köln Telefon 0221 320 786 20 Telefax 0221 320 786 90	
gepr. 19.11.2014 Lohner		

3. Baustufe Nord-Süd Stadtbahn
 Planart: Vorentwurfsplanung
 Planbezeichnung: Grundriss 3. Obergeschoss, alternative Anordnung der Fahrradstellplätze P+R-Palette
 Maßstab: M 1:200
 Plan-Nr.: ARC_VP_PR_GR_07V00_1a_F

Amtsleitung 69	freigegeben ohne Einträge	Abteilungsleitung 690	freigegeben ohne Einträge	Projektleitung 690/0	freigegeben ohne Einträge
Herr Newelling	freigegeben mit Einträgen	Herr Grimsahl	freigegeben mit Einträgen	Frau Müll	freigegeben mit Einträgen
28/05/15	nicht freigegeben	21/05/15	nicht freigegeben	20/05/15	nicht freigegeben
Datum / Unterschrift		Datum / Unterschrift		Datum / Unterschrift	

