


# Anlage 2 - Plan Erschließungsanlage

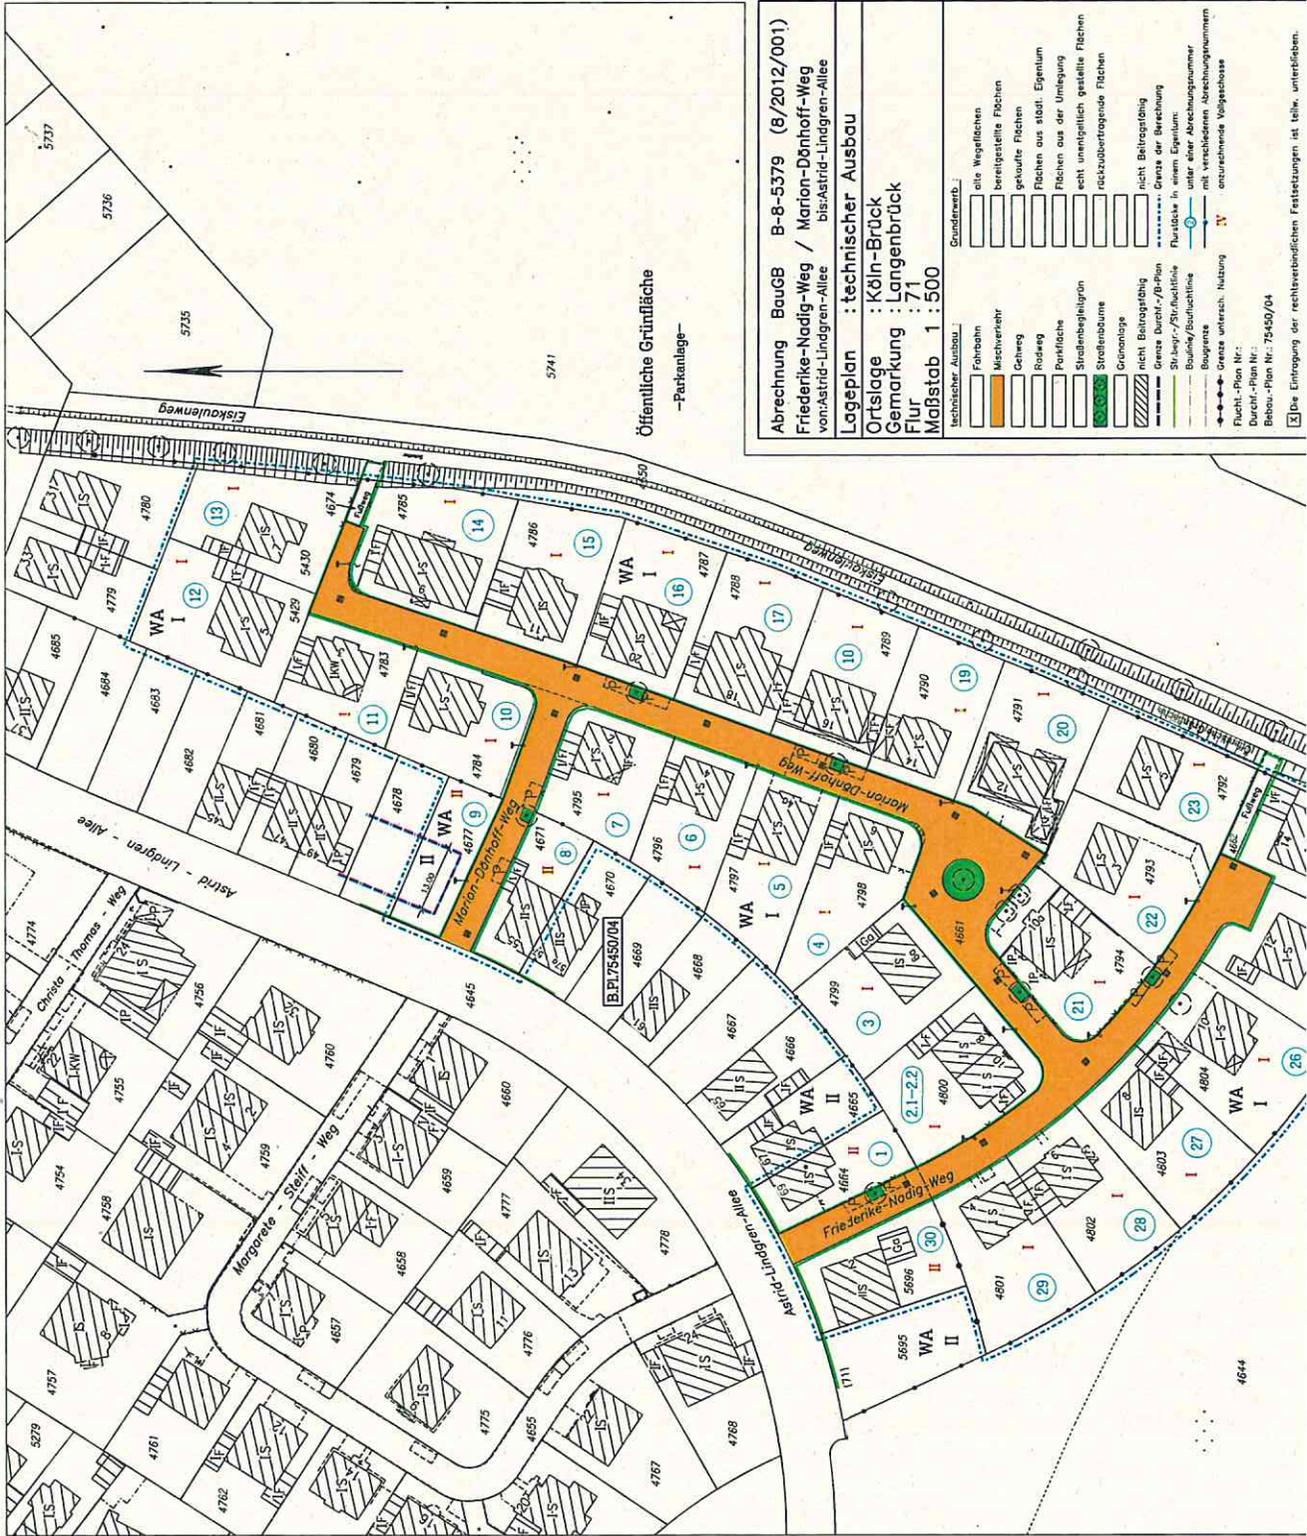

Öffentliche Grünfläche  
-Parkanlage-

Abrechnung BauGB B-8-5379 (8/2012/001)  
 Frierike-Nadig-Weg / Marion-Dönhoff-Weg  
 von Astrid-Lindgren-Allee  
 bis Astrid-Lindgren-Allee  
 Lageplan : technischer Ausbau  
 Ortslage : Köln-Brück  
 Gemarkung : Langenbrück  
 Flur : 71  
 Maßstab 1 : 500

Technischer Ausbau		Grundwehr	
	alle Wegflächen		bereingestellte Flächen
	Mischverkehr		geoutete Flächen
	Gehweg		Flächen aus städt. Eigentum
	Rasweg		Flächen aus der Umlegung
	Straßeneinbauten		recht unregelmäßig gestellte Flächen
	Straßeneinbauten		rückübertragende Flächen
	Grünanlage		nicht Beitragsfähig
	Grenz Dünker-/Räpon		Grenze der Berechnung
	Straße-/Straßenfläche		Fläche in städt. Eigentum
	Baulinie/Baulinien		unter einer Abschlagsnummer
	Baulinie		mit veränderter Abschlagsnummer
	Grenze unversch. Nutzung		unerschlossene Wegabschnitte

Die Eintragung der rechtsverbindlichen Festsetzungen ist teilw. unterlassen.  
 Bauab-Plan Nr. 75450/04