



Anlage 16

Legende - Planung

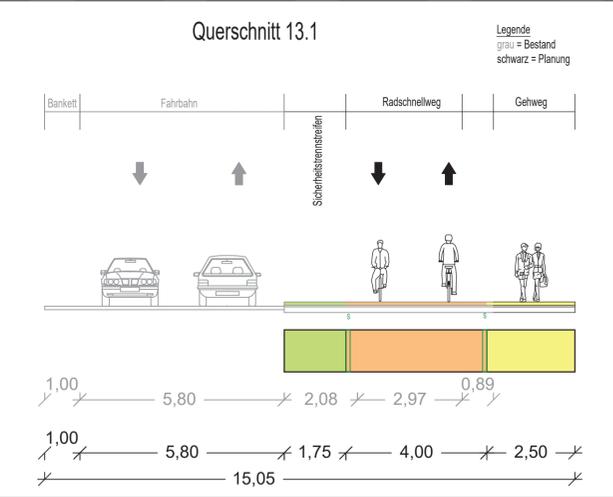

Index	Datum	Name	Art der Änderung	Freigegeben	Datum

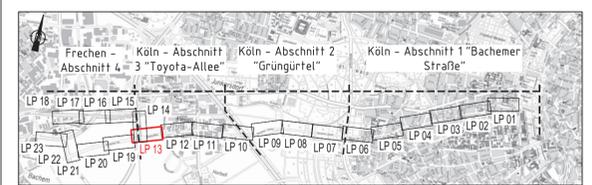

661 15.07.19 / Hr. Möllers Datum/Unterschrift	Keine Einträge Einträge übernehmen	642 -/ Datum/Unterschrift	Keine Einträge Einträge übernehmen
671 17.07.19 / Hr. Dr. Bauer Datum/Unterschrift	Keine Einträge Einträge übernehmen	690 -/ Datum/Unterschrift	Keine Einträge Einträge übernehmen
KVB -/ Datum/Unterschrift	Keine Einträge Einträge übernehmen		Keine Einträge Einträge übernehmen



Radschnellweg Köln-Frechen

Projekt-Nr.:	Planverfasser:	LINDSCHULTE Ingenieurgesellschaft mbH Strommerstraße 20 DE 40210 Düsseldorf Tel. +49 211 361137-0 duesseldorf@lindschulte.de www.lindschulte.de
bearb. 29.03.19 MKL		
gez. 29.03.19 PHE		
gepr. 29.03.19 UKL		

Planungsstufe: Vorplanung	Planart: Lageplan
Maßstab: 1:500	Planbezeichnung: Bereich Toyota-Allee / Abzweig HGK-Trasse
	Plan Nr.: VAA_003_VP_LP_13V1_1_F

66 15.07.19 / Hr. Harzenorf Datum/Unterschrift	freigegeben ohne Einträge freigegeben mit Einträgen nicht freigegeben	664 25.06.19 / Fr. Dietz Datum/Unterschrift	freigegeben ohne Einträge freigegeben mit Einträgen nicht freigegeben	664/1 24.06.19 / Fr. Gawlich 03.07.19 / Hr. Jusen Datum/Unterschrift	freigegeben ohne Einträge freigegeben mit Einträgen nicht freigegeben
--	---	---	---	---	---

C:\Users\vaarakleuser\AppData\Local\Temp\Temp\brnc40\vb_01\98865\vb\ausbau\dwg