


Legende - Planung

|  |  |  |  |       |                         |
|--|--|--|--|-------|-------------------------|
|  |  |  |  | 46.52 | gepl. Höhenschichtlinie |
|  |  |  |  | 46.52 | gepl. Höhen             |
|  |  |  |  | 46.52 | Anschlusshöhen          |
|  |  |  |  | 46.52 | vorh. Höhen             |
|  |  |  |  |       |                         |
|  |  |  |  |       |                         |
|  |  |  |  |       |                         |

Anschluss an  
Blatt 07



Variante "Unterführung"

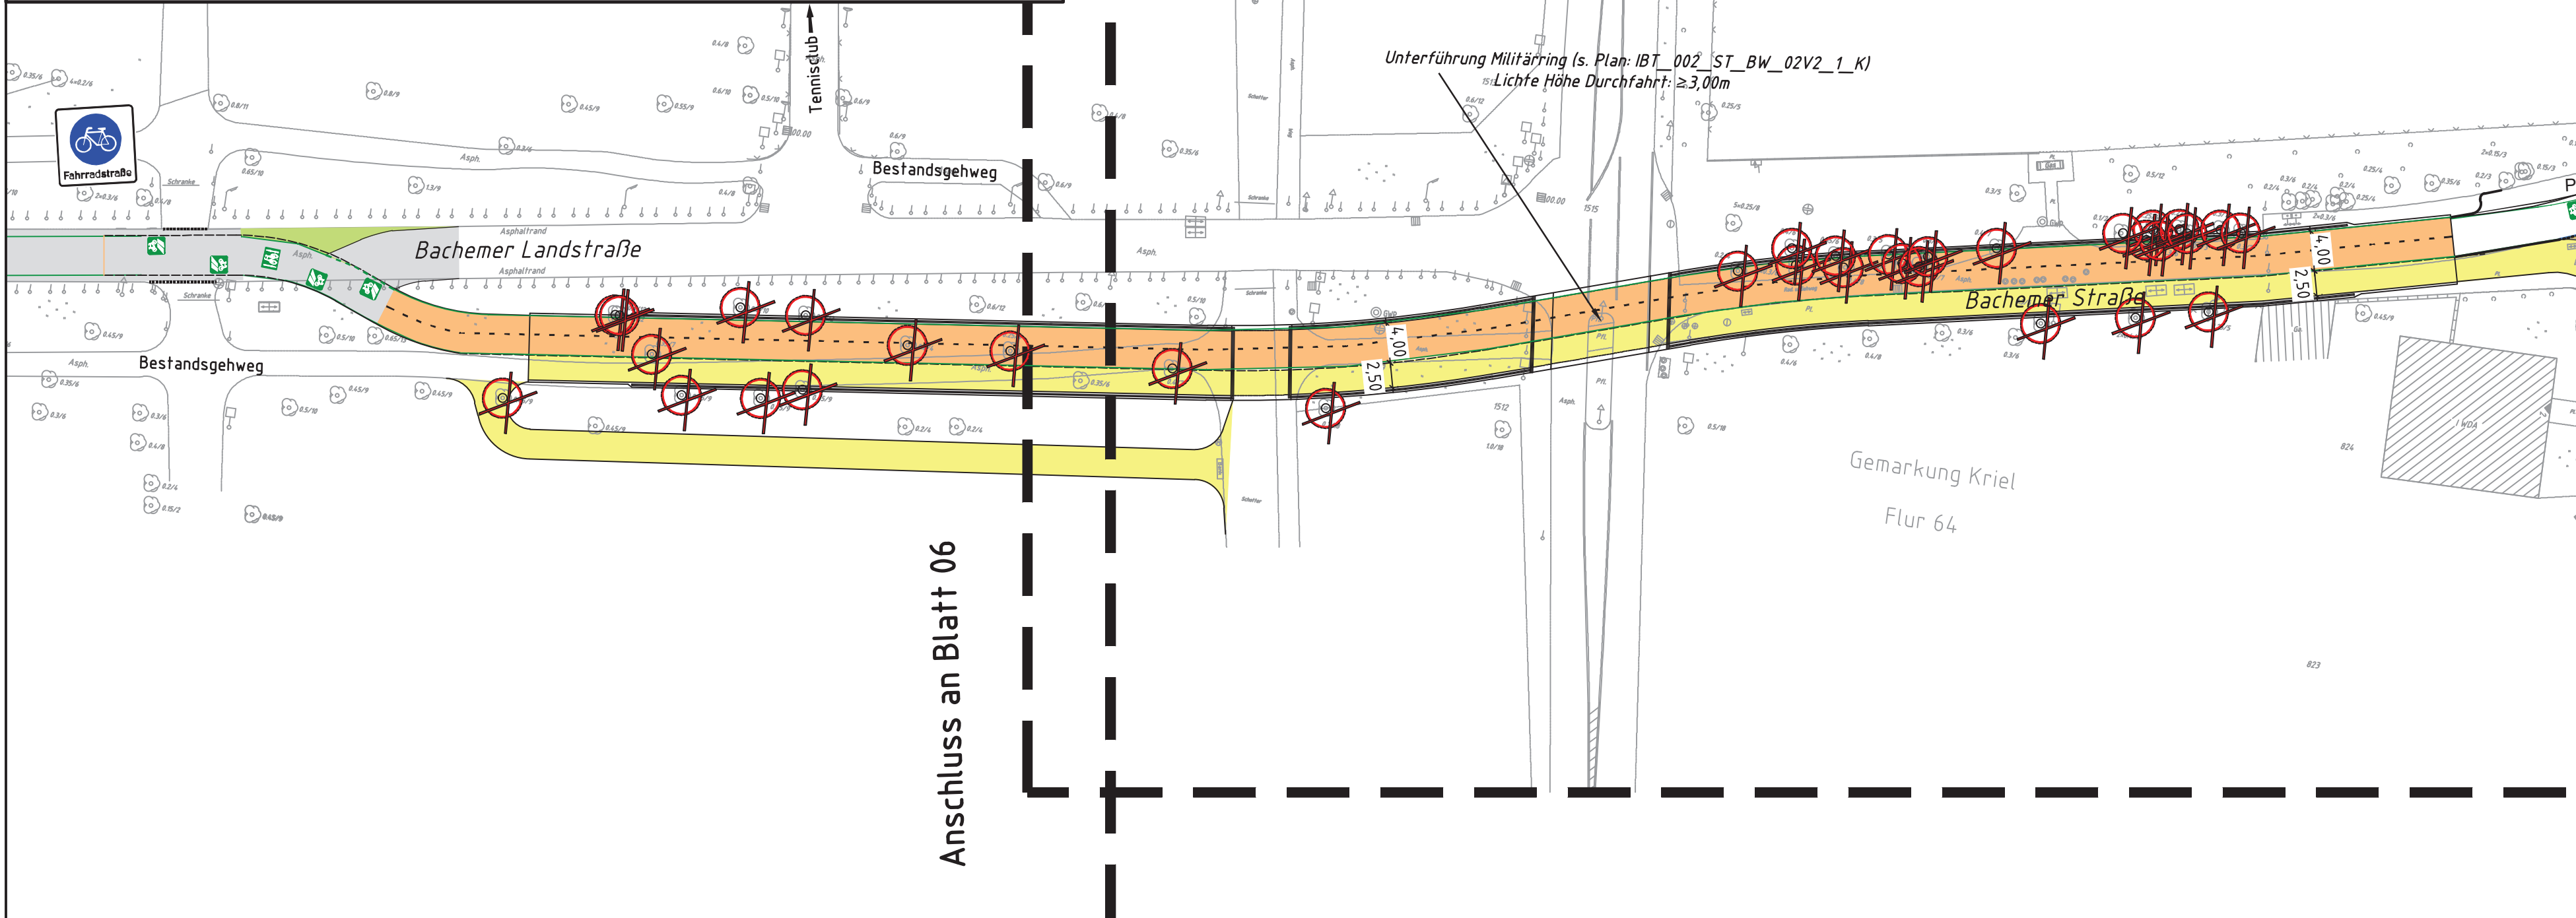

Anschluss an Blatt 06


Unterführung Militärring (s. Plan: IBT\_002\_ST\_BW\_02V2\_1\_K)  
Lichte Höhe Durchfahrt: ≥ 3,00m

Gemarkung Kriel  
Flur 64

|       |       |      |                  |             |       |
|-------|-------|------|------------------|-------------|-------|
|       |       |      |                  |             |       |
|       |       |      |                  |             |       |
| Index | Datum | Name | Art der Änderung | Freigegeben | Datum |

Variante "Überführung"

Anschluss an Blatt 06

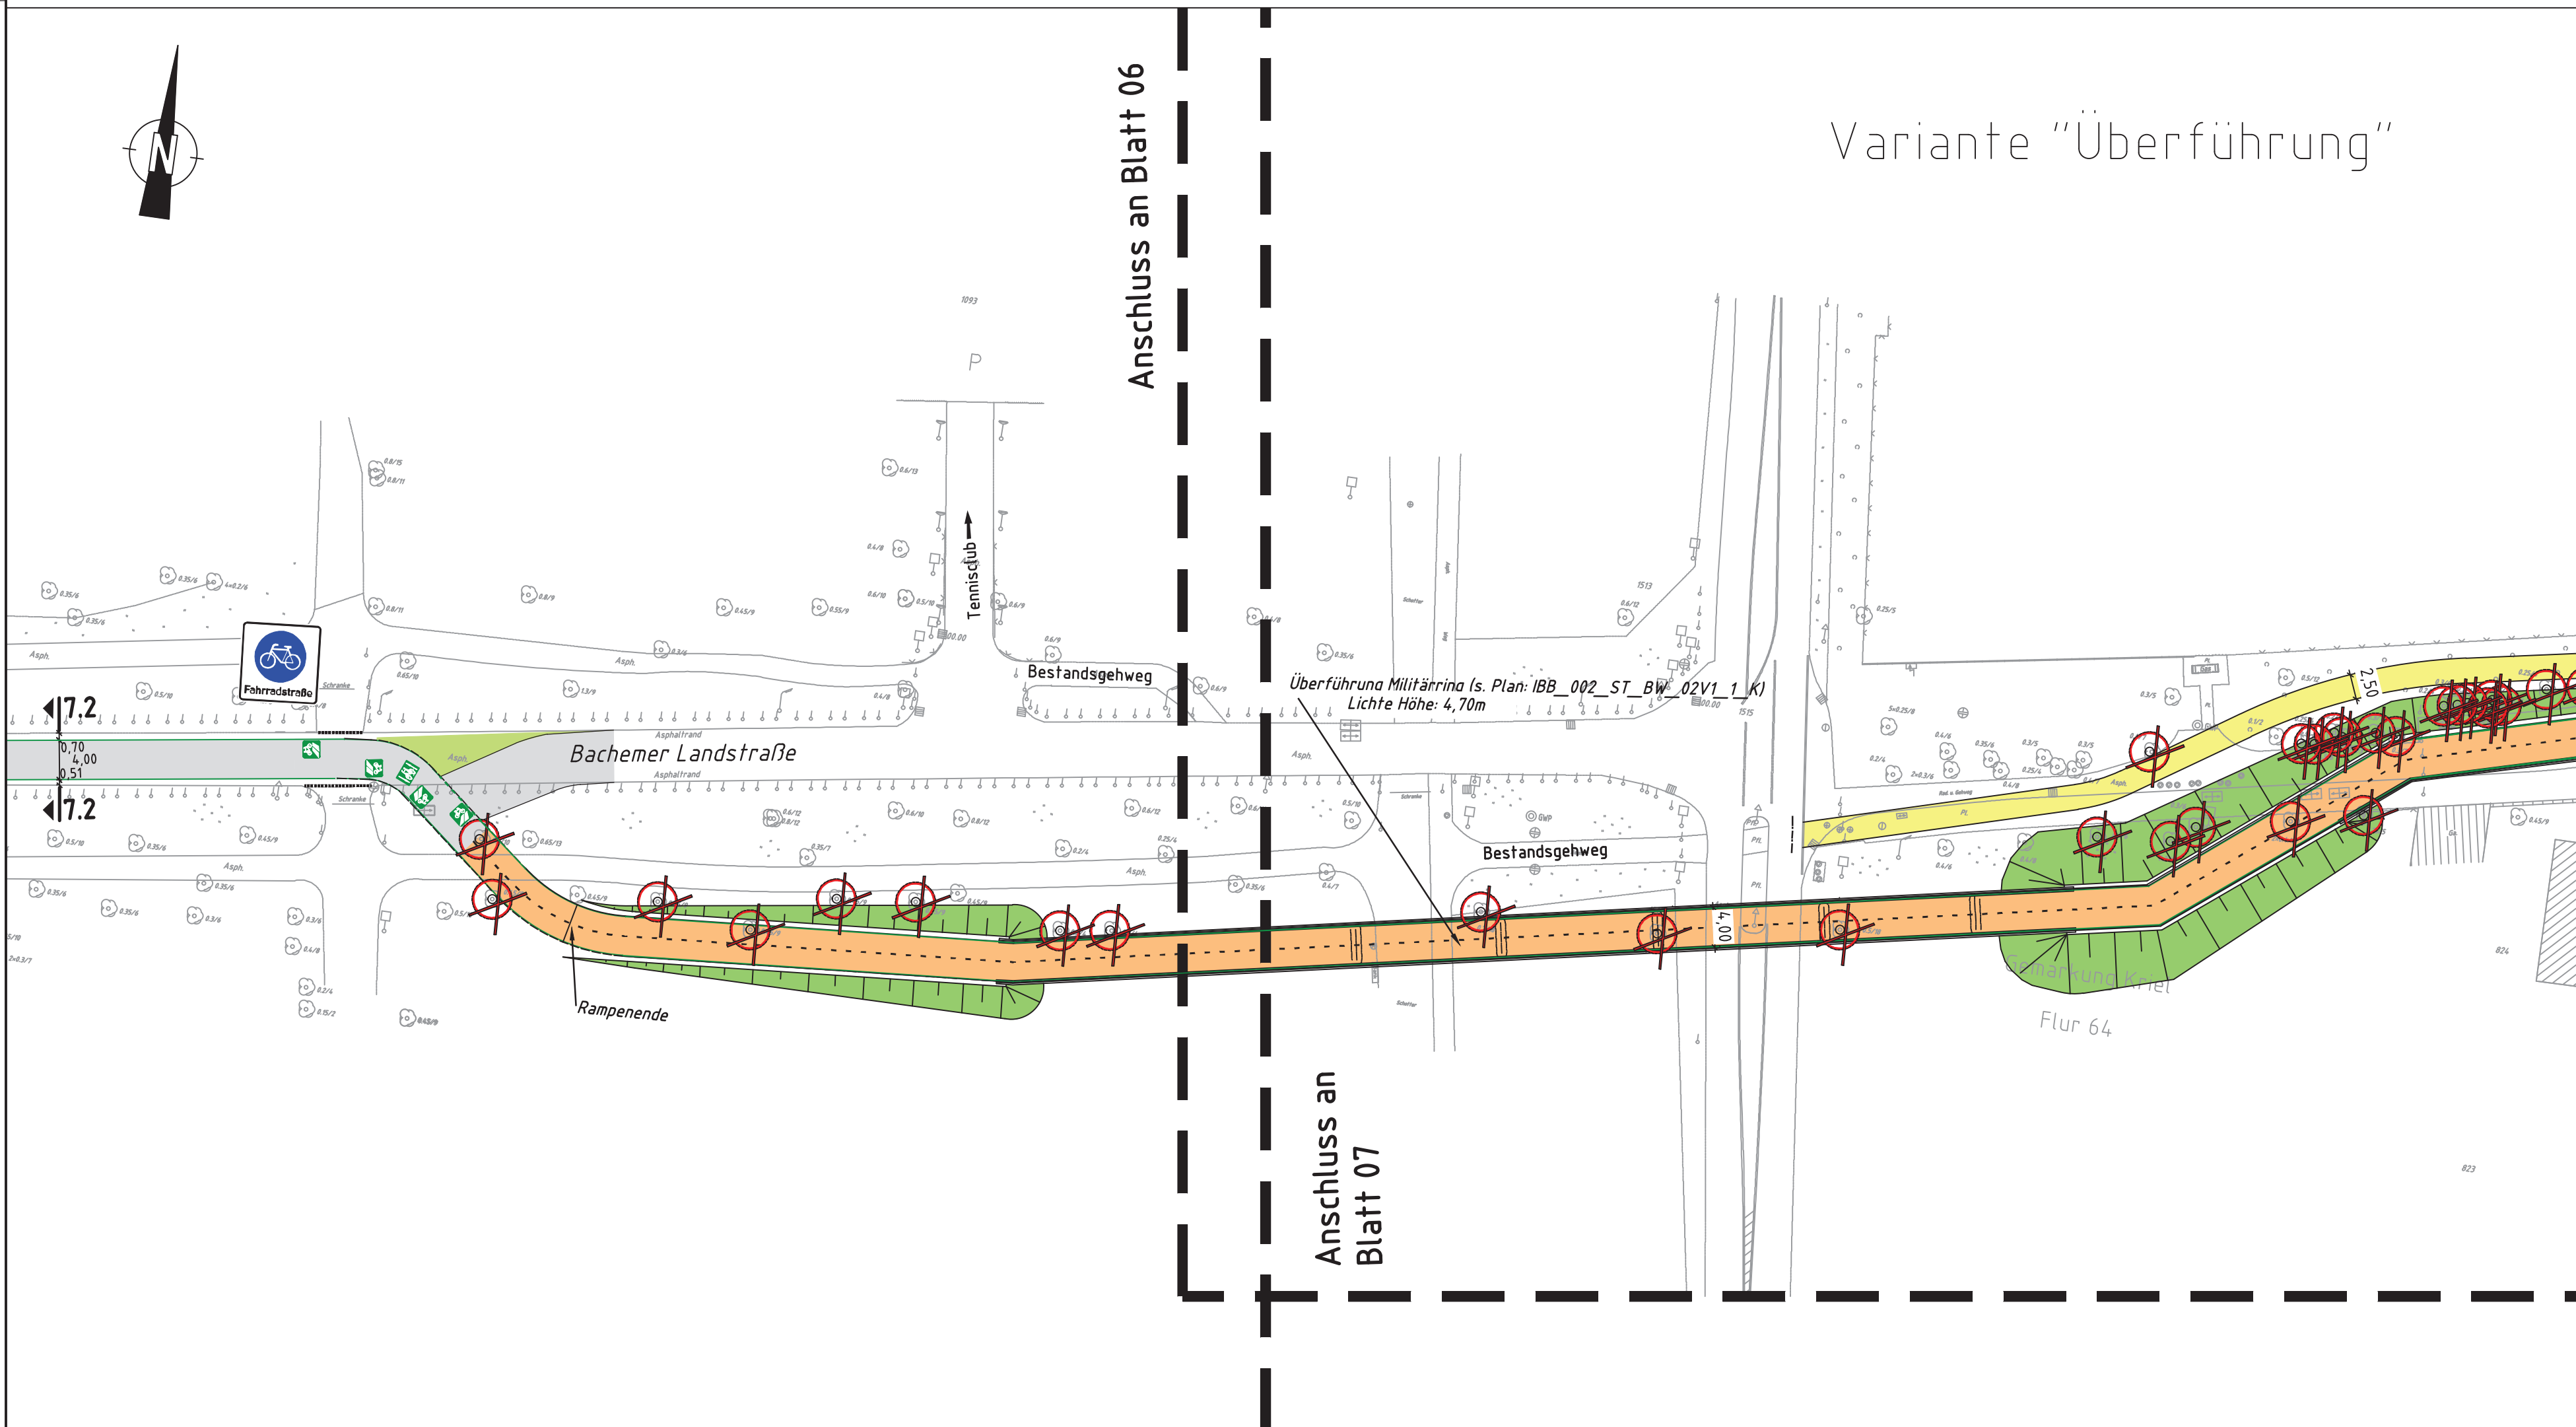


Anschluss an  
Blatt 07

Überführung Militärring (s. Plan: IBT\_002\_ST\_BW\_02V1\_1\_K)  
Lichte Höhe: 4,70m

Rampenende

Flur 64

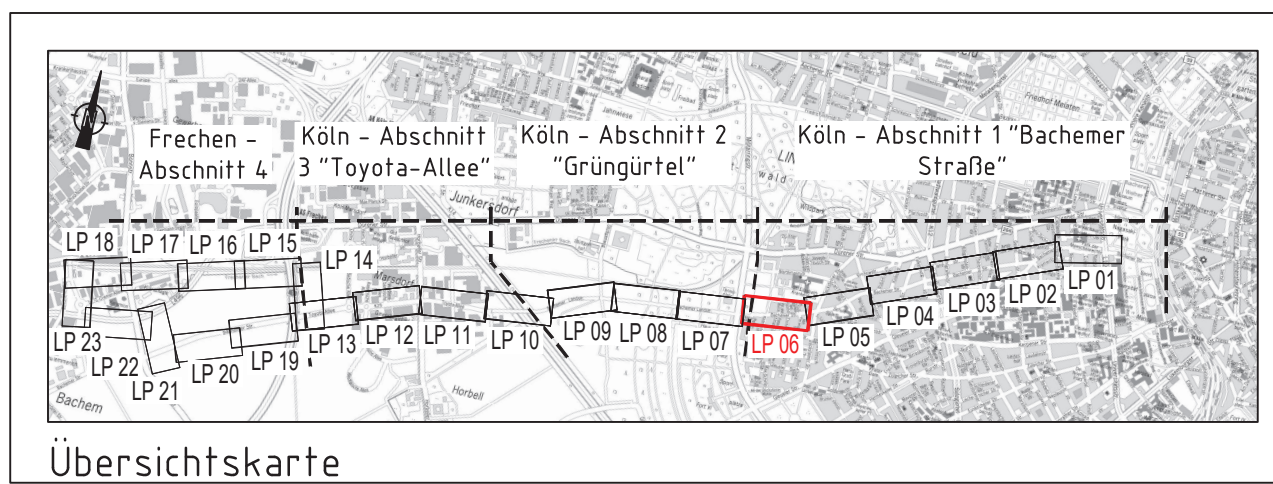

|                                                       |                                                   |                                                                              |                                                   |
|-------------------------------------------------------|---------------------------------------------------|------------------------------------------------------------------------------|---------------------------------------------------|
| 661<br>15.07.19 / Hr. Möllers<br>Datum/Unterschrift   | Keine Einträge<br>Einträge<br>Einträge übernehmen | 642<br>-/-<br>Datum/Unterschrift                                             | Keine Einträge<br>Einträge<br>Einträge übernehmen |
| 671<br>17.07.19 / Hr. Dr. Bauer<br>Datum/Unterschrift | Keine Einträge<br>Einträge<br>Einträge übernehmen | 690<br>19.07.19 / Hr. Schlösser, 22.07.19 / Hr. Knecht<br>Datum/Unterschrift | Keine Einträge<br>Einträge<br>Einträge übernehmen |
| KVB<br>-/-<br>Datum/Unterschrift                      | Keine Einträge<br>Einträge<br>Einträge übernehmen |                                                                              | Keine Einträge<br>Einträge<br>Einträge übernehmen |

### Radschnellweg Köln-Frechen

Projekt-Nr.:

|                 |      |
|-----------------|------|
| Datum           | Name |
| bearb. 29.03.19 | MKL  |
| gez. 29.03.19   | PHE  |
| gepr. 29.03.19  | UKL  |

Planungsstufe: Vorplanung

Maßstab: 1:500

Planverfasser:

|   |
|---|
| LINDSCHULTE<br>Ingenieurgesellschaft mbH<br>Stressenmonstrade 26<br>DE 40210 Düsseldorf<br>Tel. +49 211 361137-0<br>duesseldorf@lindschulte.de<br>www.lindschulte.de |
|---|

Planart: Lageplan

Planbezeichnung:  
Varianten KP Bachemer Straße / Militärring Straße

Plan Nr.:  
VAA\_001\_VP\_SO\_02V1\_1a\_F

|                                                          |                                                                                      |                                                   |                                                                                      |                                                                               |                                                                                      |
|----------------------------------------------------------|--------------------------------------------------------------------------------------|---------------------------------------------------|--------------------------------------------------------------------------------------|-------------------------------------------------------------------------------|--------------------------------------------------------------------------------------|
| 66<br>15.07.19 /<br>Hr. Harzendorf<br>Datum/Unterschrift | freigegeben<br>ohne Einträge<br>freigegeben mit<br>Einträgen<br>nicht<br>freigegeben | 664<br>03.07.19 / Hr. Jusen<br>Datum/Unterschrift | freigegeben<br>ohne Einträge<br>freigegeben mit<br>Einträgen<br>nicht<br>freigegeben | 664/1<br>24.06.19 / Fr. Gawlich<br>03.07.19 / Hr. Jusen<br>Datum/Unterschrift | freigegeben<br>ohne Einträge<br>freigegeben mit<br>Einträgen<br>nicht<br>freigegeben |
|----------------------------------------------------------|--------------------------------------------------------------------------------------|---------------------------------------------------|--------------------------------------------------------------------------------------|-------------------------------------------------------------------------------|--------------------------------------------------------------------------------------|

P:\100-Stadt Köln\VP\960\_15W Köln - Frechen\03-Planungsergebnisse\05-Planunterlagen\Aurocad\07\_Lageplan\190805 Sonderplan A0.dwg