

Dienststelle	Art der Abstimmung	Unterschrift	Datum
AWB	Zustimmung per E-Mail	Hr. Deyna	25.09.19
665/5	Abstimmung mit Ausbau	Hr. Gashi	20.11.19


66
662/1 Frau Schmitz 21.10.19

1. Anordnung gemäß §§ 44 StVO hiermit erteilt.

2. 662/3 Beschilderung m.d.B. um Durchführung

Auftrag Nr. 7062/19

662/3
Anordnung ausgeführt am: _____

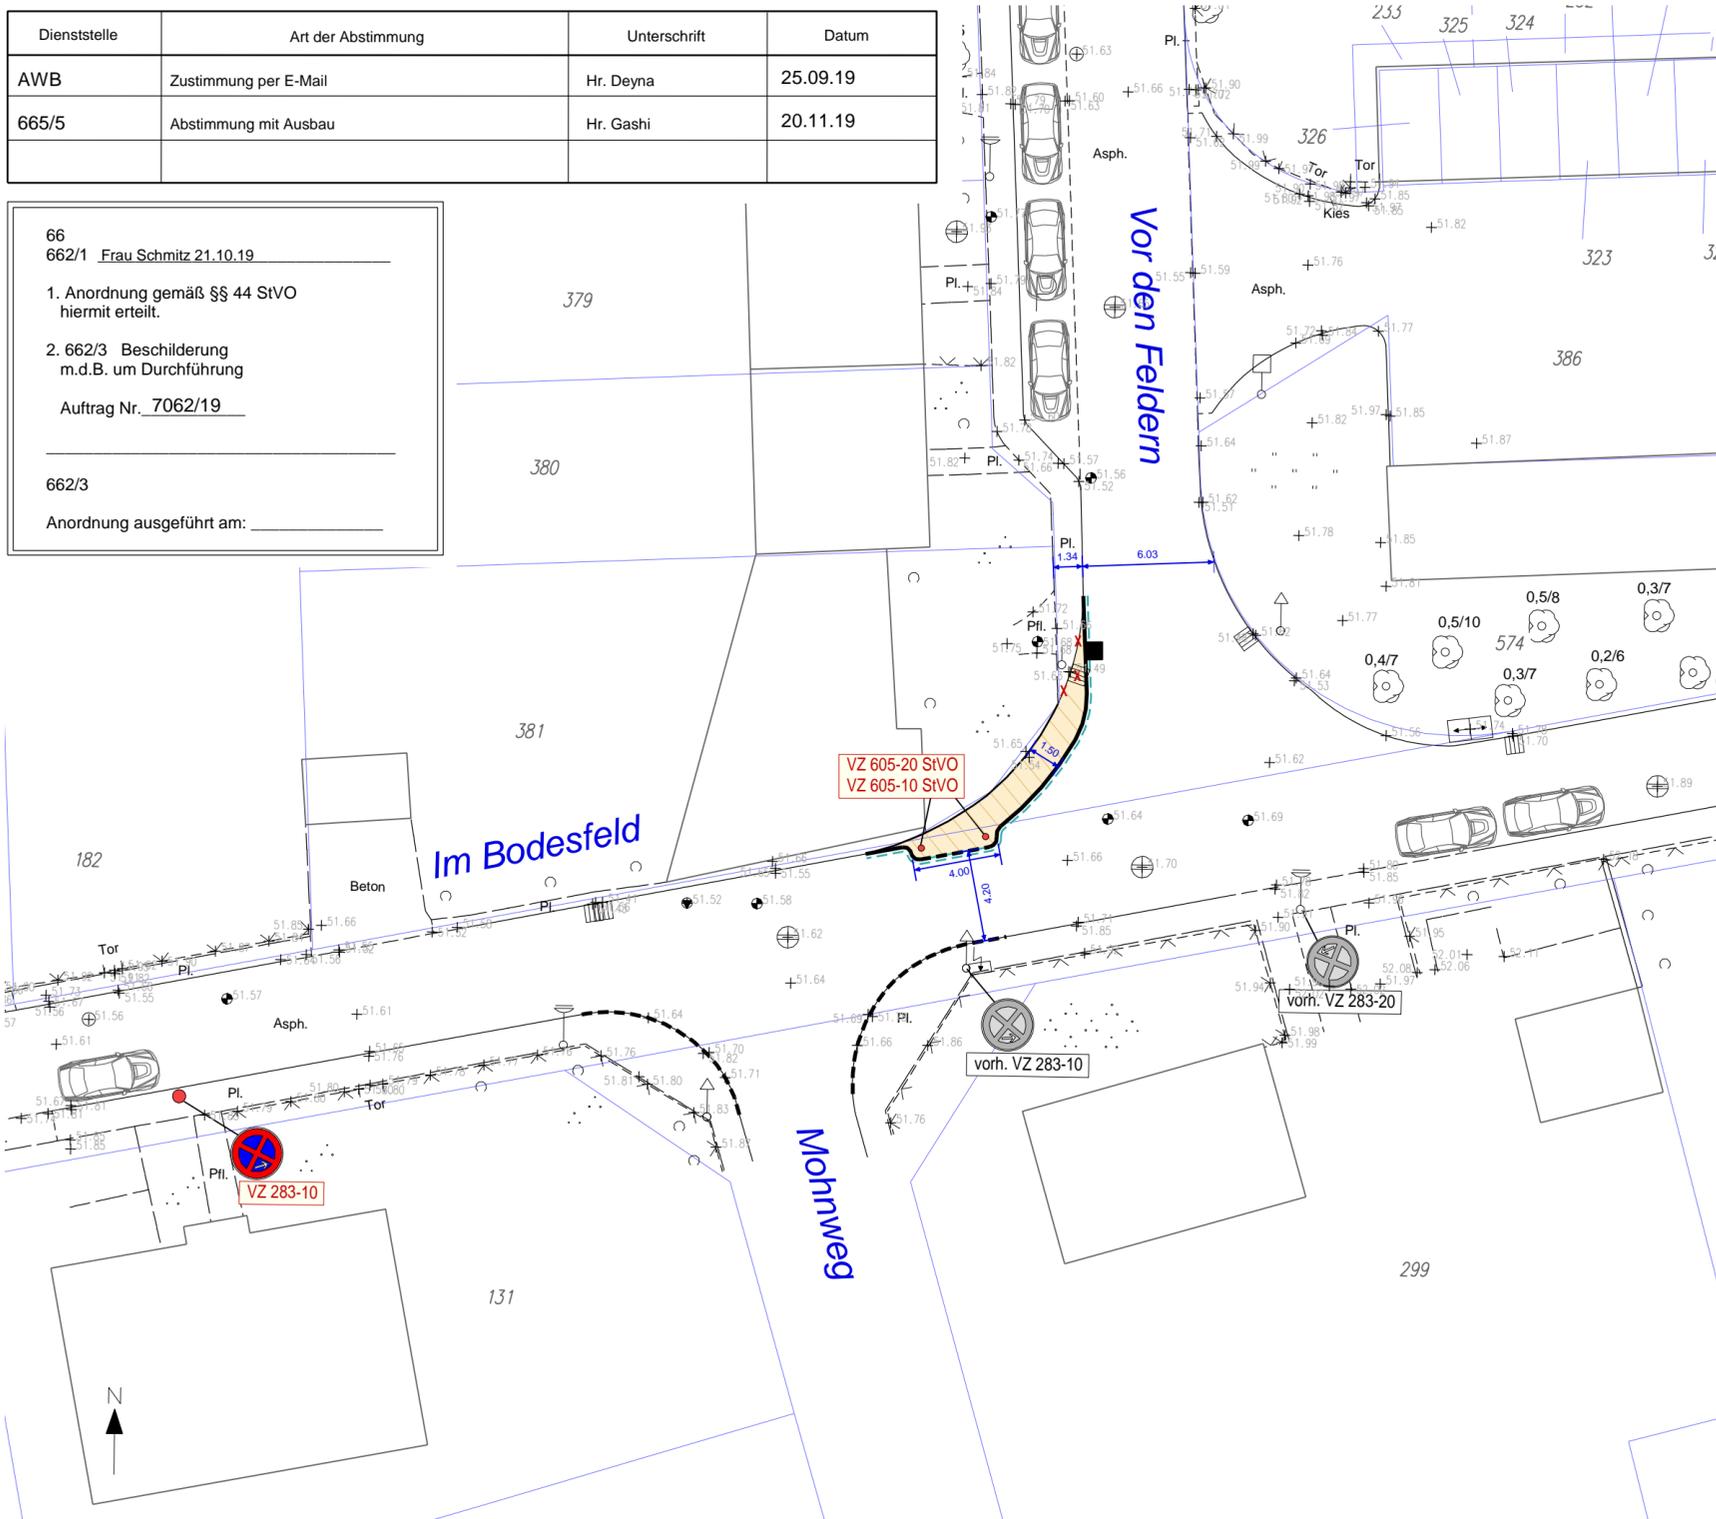

Legende

Bestand			
	Baum		Rückbau vorhandener Anlagen
	Verkehrs- und Hinweisschilder		Bestandshöhe
	Werbeanlagen/Anschlagsäule		Telefonzelle
	Beleuchtungsanlagen		Sinkkasten Einlauf
	Poller, Mast, Fahnenstange		Schächte
	Lichtsignalanlage		Kanaldeckel Entlüftungsdeckel
	Gebäude		Gasschieber Wasserschieber, Hydrant
	Fahrgastunterstand		Abfallbehälter, Briefkasten
	Grünland		Parkautomat
	Baumschutzbügel		Findling
	Hochbord/Tiefbord		Katastergrenzen
	Rundbord/Materialwechsel		Schmalstrich-Markierungen
			Breitstrich-Markierungen
			Zaun

Planung

	Straßenbegrenzungslinie gem. B-Plan		Hochbord 12/15/25		Materialwechsel
	Grundstücksgrenze privat/öffentlich		Rundbord 15/22		Schmalstrich-Markierungen
	Zaun		Tiefbord 8/20		Breitstrich-Markierungen
	Achse		Winkelstein 30/22/8		Basamentstein 16/16/14
	Gussasphaltrinne		Flachbord 10/20/25		

	Asphalt / Gussasphalt		Betonsteinpflaster 10/20 algraphit oder gleichwertig		Gem. Geh- und Radweg Betonsteinplatten 30/30 algraphit oder gleichwertig
	Betonsteinplatten 40/40 grau		Betonsteinpflaster 10/20 anthrazit		baulicher Radweg Betonsteinplatten 30/15 rot
	Betonsteinplatten 30/30 algraphit oder gleichwertig		Gehwegüberfahrt (mit LKW) Betonsteinpflaster 10/20/10 algraphit oder gleichwertig		Rotmarkierung auf der Fahrbahn Radfahrspur
	Betonsteinplatten 30/15 algraphit oder gleichwertig		Mosaikpflaster Grauwacke		Grünfläche/ Baumbeet
	Betonsteinplatten 30/15 anthrazit		Geländeaukafffläche		Taktile Elemente Rippenplatte 30/30
	Buskap Betonsteinplatten 30/30/8 algraphit oder gleichwertig		Geländeaukafffläche		Taktile Elemente Noppenplatte 30/30

	Baum		Findling		Abfallbehälter		Abfall-container
	Bank		Poller / Absperreposten		Standort für LSA und Mast		Sinkkasten
	Straßenbeleuchtung		Fahrradständer		fußläufiger Hauseingang		Sinkkasten
	Standort für VZ-Pfosten				Ein- und Ausfahrt KFZ		Baumschutzbügel

Pos.	Änderungen	Bearb.	Gez.	Gepr.	Geneh.	Datum
A						
B						
C						
D						
E						

Vermessungstechnische Grundlage im Höhensystem: <input checked="" type="checkbox"/> NHN <input type="checkbox"/> NN	Koordinatensystem: <input checked="" type="checkbox"/> Gauß-Krüger <input type="checkbox"/> UTM/ETSR85
Sicherheitsaudit vom:	Sitzung/Gremium:
Auditor/in:	Datum:

Ausführungsplanung

Stadt Köln		Anlage	
Bezirk/Stadtteil 7/Wahn	Planart Lageplan	Sachbearbeiter/ Datum Orthen/November 2019	
Straßenname/Maßnahme Vor den Feldern / Im Bodesfeld Gehweganbindung		Zeichner/ Datum Rettig/November 2019	
		Maßstab 1: 250	
Datum	Plannummer	EDV-Projekt/Dateiname 7-Vor den Feldern	
Amtsleiter/-in (66)	Abteilungsleiter/-in (664)	Gruppenleiter/-in	Sachbearbeiter/-in
-	gez. Dietz 11.10.19	gez. Scheper 10.10.19	gez. Orthen 09.10.19