

Legende

	Baum		Rückbau vorhandener Anlagen		Lichtsignalanlage		Gebäude
	Verkehrs- und Hinweisschilder		Bestandshöhe		Stromkasten Verteilerkasten		Fahrgastunterstand
	Werbeanlagen/ Anschlagssäule		Telefonzelle		Kanaldeckel Entlüftungsdeckel		Grünland
	Beleuchtungsanlagen		Sinkkasten Einlauf		Gasschieber, Hydrant		Baumschutzbügel
	Poller, Mast, Fahnenstange		Schächte		Abfallbehälter, Briefkasten		Findling
	Hochbord/ Tiefbord		Schmalstrich-Markierungen		Katastergrenzen		
	Rundbord/ Materialwechsel		Breitstrich-Markierungen		Zaun		

Planung

	Straßenbegrenzungslinie gem. B-Plan		Hochbord 12/15/25		Materialwechsel
	Grundstücksgrenze privat/ öffentlich		Rundbord 15/22		Schmalstrich-Markierungen
	Zaun		Tiefbord 8/20		Breitstrich-Markierungen
	Achse		Winkelstein 30/22/8		Basamentstein 16/16/14
	Gussasphalttrinne		Flachbord 10/20/25		

	Asphalt / Gussasphalt		Betonsteinflester 10/20 altgraphit oder gleichwertig		Gem. Geh- und Radweg Betonsteinplatten 30/30 altgraphit oder gleichwertig
	Betonsteinplatten 40/40 grau		Betonsteinflester 10/20 anthrazit		baulicher Radweg Betonsteinplatten 30/15 rot
	Betonsteinplatten 30/30 altgraphit oder gleichwertig		Gehwegüberfahrt (mit LKW) Betonsteinflester 10/20/10 altgraphit oder gleichwertig		Rotmarkierung auf der Fahrbahn Radfahrfurt
	Betonsteinplatten 30/15 altgraphit oder gleichwertig		Kleinflester 10/10 Granit, hell		Grünfläche/ Baumbeet
	Betonsteinplatten 30/15 anthrazit		Geländeaukafffläche		Taktile Elemente Rippenplatte 30/30
	Buskap Betonsteinplatten 30/30/8 altgraphit oder gleichwertig		Geländeverkaufffläche		Taktile Elemente Noppenplatte 30/30

	Standort für LSA und Mast		Standort für VZ-Pfosten		Fahrgastunterstand		Findling
	Straßenbeleuchtung		Poller / Absperrpfosten		Dynamische Fahrgastinformation (DFI) "optionaler Standort"		Baum
	Ein- und Ausfahrt KFZ		Sinkkasten		Abfallbehälter		Baumschutzbügel
	fußläufiger Hauseingang				Fahrradnadel / Anlehnbügel		

Anordnung Nr.: 5033/2020


Anhörungsverfahren für Beschilderungen / Markierungen gemäß § 45 StVO durchgeführt am 01.07.2020

Polizeipräsidium Köln, Direktion Verkehr /11
Im Auftrag (per Mail), 01.07.2020

Angeordnet: 66211

Stadt Köln, die Oberbürgermeisterin, Amt für Straßen und Verkehrsentwicklung
Im Auftrag 01.07.2020

Longericher Hauptstr.

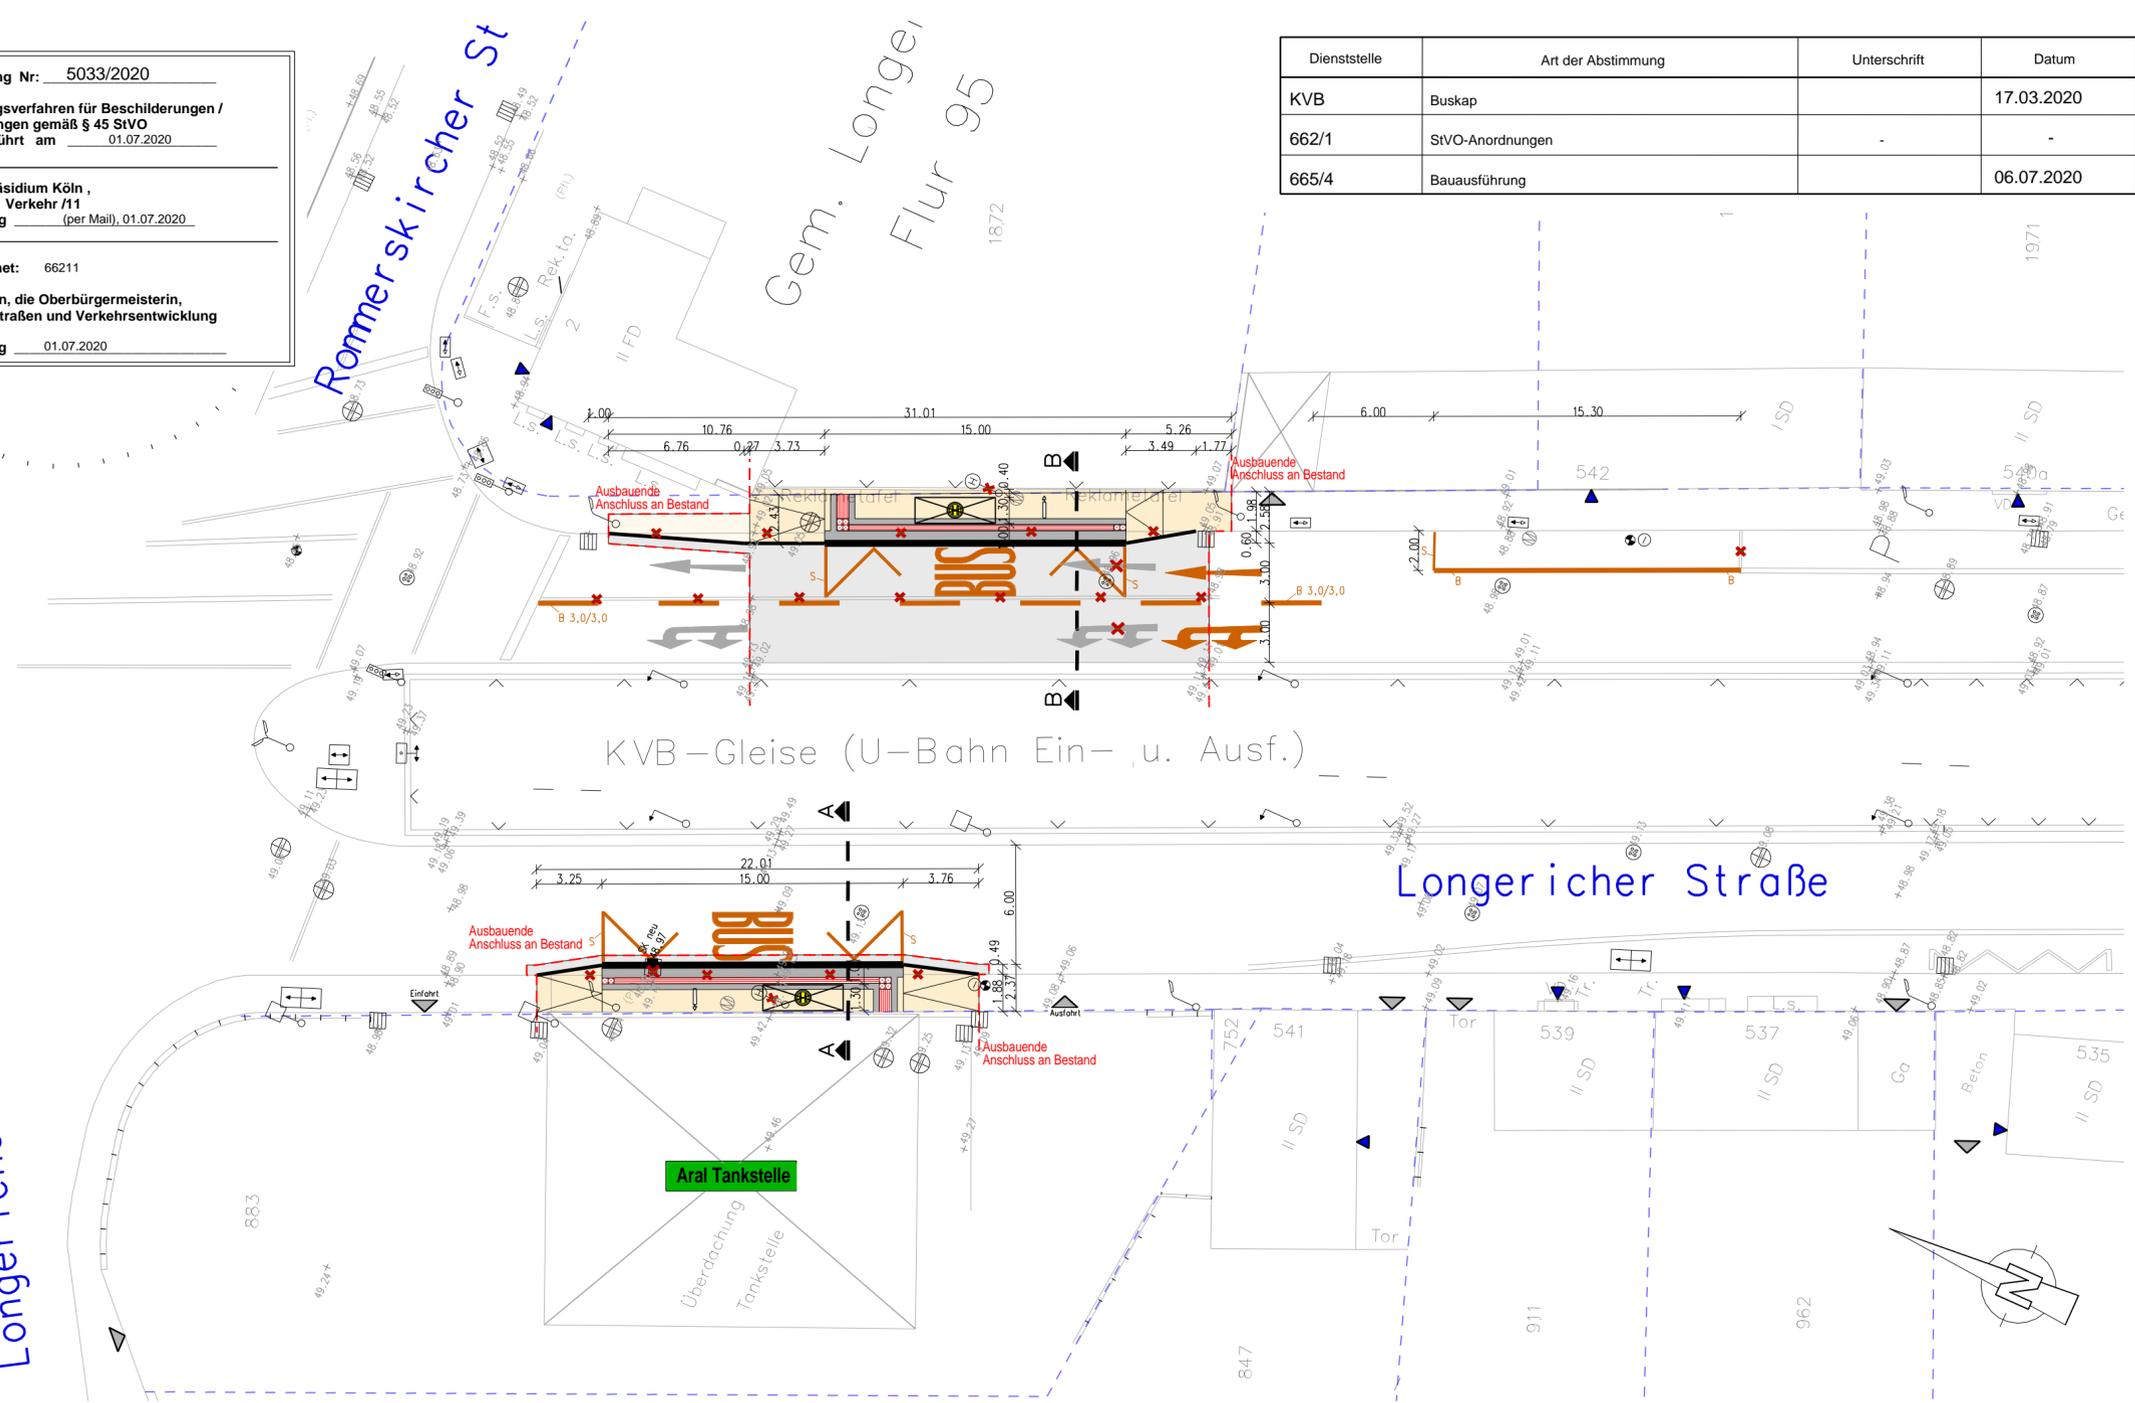

Dienststelle	Art der Abstimmung	Unterschrift	Datum
KVB	Buskap		17.03.2020
662/1	StVO-Anordnungen		-
665/4	Bauausführung		06.07.2020

Pos.	Änderungen	Bearb.	Gez.	Gepr.	Geneh.	Datum
A						
B						
C						
D						
E						

Vermessungstechnische Grundlage im Höhensystem: NHN NN

Koordinatensystem: Gauß-Krüger UTM/ETSR85

Sicherheitsaudit vom: _____

Auditor/in: _____

Sitzung/Gremium: _____

Datum: _____

Übersichtsplan



Ausführungsplanung

Bezirk/Stadtteil 5 / Longerich	Planart Lageplan	Sachbearbeiter/ Datum 06.03.2020
Straßenname/Maßnahme Linie 127 Stommeler Str. Barrierefreier Ausbau der Bushaltestelle		Zeichner/ Datum 06.03.2020
Datum 23.06.2020	Plannummer Anlage 3	Maßstab 1: 250
Amtsleiter/-in (66)	EDV-Projekt/Dateiname Bez5	
Abteilungsleiter/-in (664)	Gruppenleiter/-in (664/5)	Sachbearbeiter/-in (664/5)
20.07.2020	17.07.2020	23.06.2020