

279 x 1100 mm

Legende



Bestand			
	Baum		Rückbau vorhandener Anlagen
	Verkehrs- und Hinweisschilder		Bestandshöhe
	Werbeanlagen/Anschlagssäule		Telefonzelle
	Beleuchtungsanlagen		Sinkkasten Einlauf
	Poller, Mast, Fahnenstange		Schächte
	Lichtsignalanlage		Kanaldeckel Entlüftungsdeckel
	Stromkasten Verteilerkasten		Gasschieber Wasserschieber, Hydrant
	Abfallbehälter, Briefkasten, Parkautomat		Baumschutzbügel
	Gebäude		Fahrkast- unterstand
	Fahrgast- unterstand		Grünland
	Grünland		Findling

Planung			
	Straßenbegrenzungslinie gemäß B-Plan		Materialwechsel
	Grundstücksgrenze privat/öffentlich		Straßenbegrenzungslinie gemäß B-Plan
	Zaun		Schmalstrich Markierungen
	Achse		Breitstrich Markierungen
	Gussasphalttrinne		Basamentstein 16/16/14
	Hochbord 12/15/25		Straßenbegrenzungslinie gemäß B-Plan
	Rundbord 15/22		Schmalstrich Markierungen
	Tiefbord		Breitstrich Markierungen
	Winkelstein 30/22/8		Basamentstein 16/16/14
	Flachbord		Basamentstein 16/16/14

	Asphalt/Gussasphalt		Gen. Geh- und Radweg Betonsteinplatten 30/30 algraphit oder gleichwertig
	Betonsteinplatten 40/40 grau		baulicher Radweg Betonsteinplatten 30/15 rot
	Betonsteinplatten 30/30 algraphit oder gleichwertig		Rotmarkierung auf der Fahrbahn Radfahrerfurt
	Betonsteinplatten 30/15 algraphit oder gleichwertig		Grünfläche/ Baumbeet
	Betonsteinplatten 30/15 anthrazit		Taktile Elemente Rippenplatte 30/30
	Buskap Betonsteinplatten 30/30/8 algraphit oder gleichwertig Blindleitsystem 30/30/08 anthrazit		Taktile Elemente Noppenplatte 30/30
	Betonsteinpflaster 10/20 algraphit oder gleichwertig		Geländeauffläche
	Betonsteinpflaster 10/20 anthrazit/ grau		Geländeverkauffläche
	Gehwegüberfahrt (mit LKW) Betonsteinplatten 10/20/10 algraphit oder gleichwertig		
	Kleinfpflaster 10/10 Granit, hell		

	Standort für LSA und Mast		Standort für VZ Pfosten		Fahrgastunterstand		Findling
	Straßenbeleuchtung		Poller/ Absperrpfosten		Dynamische Fahrgastinformationen (DFI) "optionaler Standort"		Baum
	Ein- und Ausfahrt KFZ		Sinkkasten		Abfallbehälter		Baumschutzbügel
	Fußläufiger Hauseingang				Fahrradnadel/ Anlehnbügel		

Dienststelle	Art der Abstimmung	Unterschrift	Datum
KVB	Buskap		09.09.2020
662/1	StVO-Anordnung		15.09.2020
671/1	Grünfläche versiegeln		28.08.2020

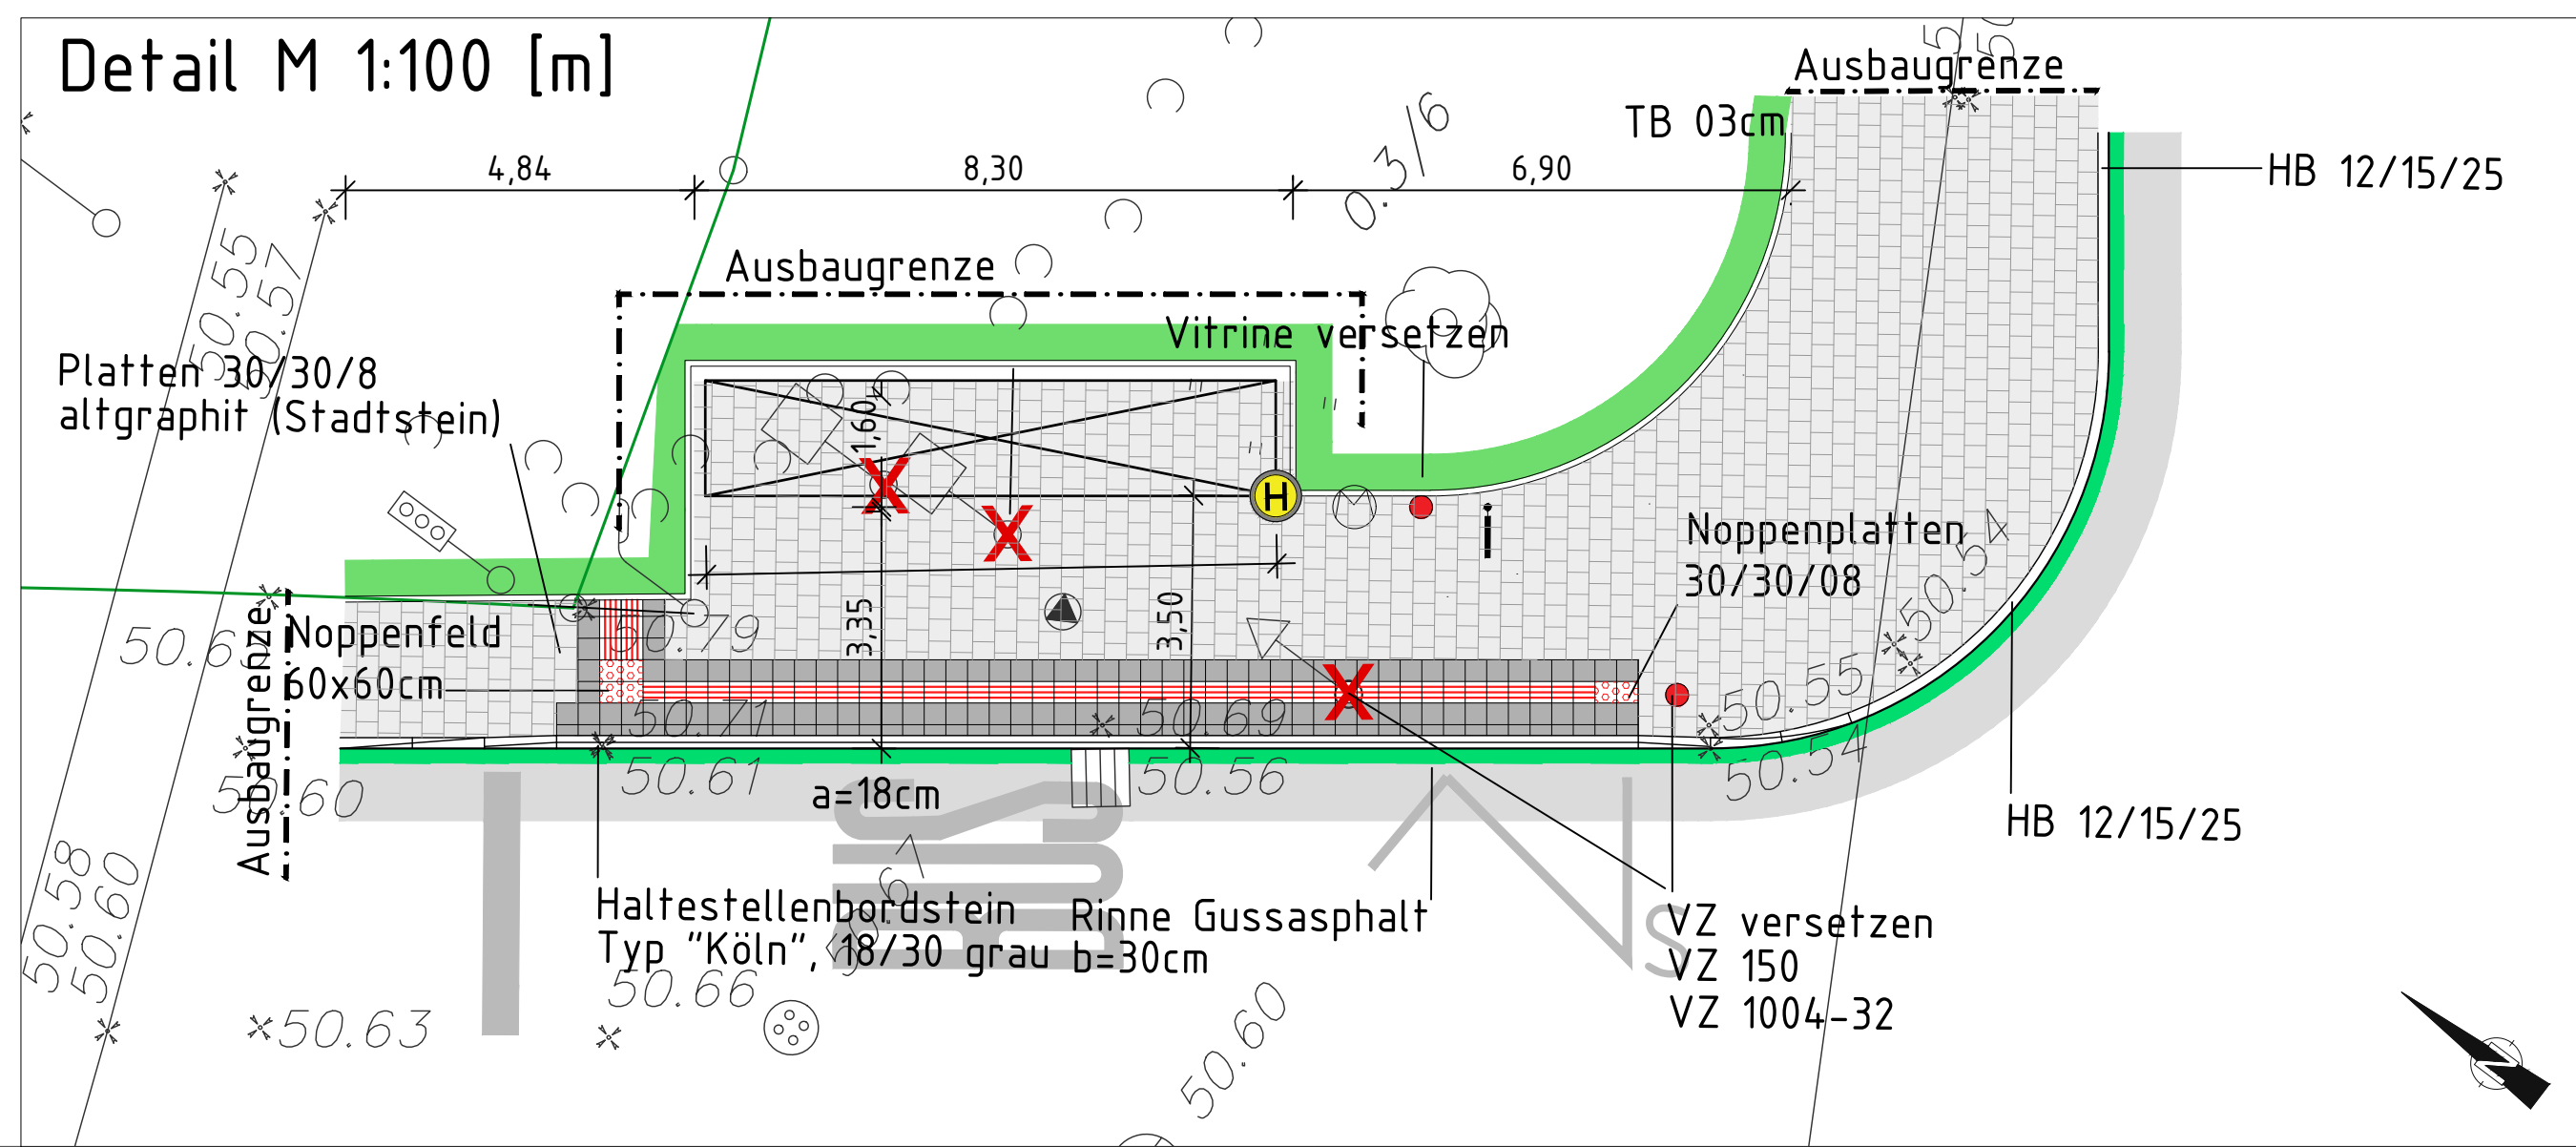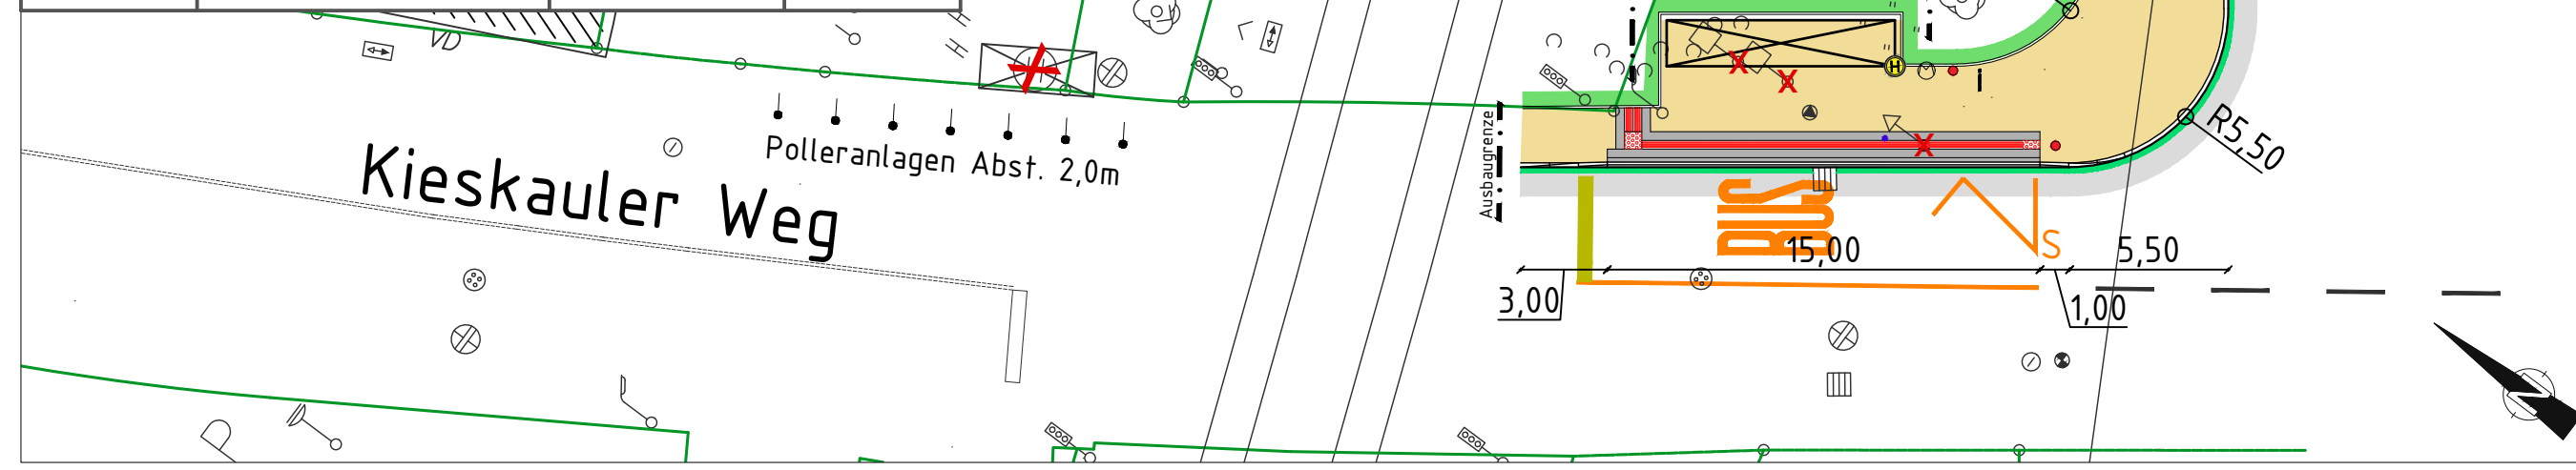

Pos.	Änderungen	Bearb.	Gez.	Gepr.	Geneh.	Datum

Vermessungstechnische Grundlage im Höhensystem: <input type="checkbox"/> NHN <input type="checkbox"/> NN	Koordinatensystem: <input type="checkbox"/> Gauß-Krüger <input type="checkbox"/> UTM/ ETRS85
Sicherheitsaudit vom:	Sitzung/Gremium:
Auditor/in:	Datum:

Übersichtsplan

Entwurfsplanung

Stadt Köln büro stadVerkehr

Bezirk/ Stadtteil 8 / Merheim	Planart Lageplan	Zeichner/Datum /18.11.20
Straßenname/Maßnahme Barrierefreier Haltestellenausbau der Linie 157 Haltestelle Nr.4: Merheim FR Dünnwald		geprüft/ Datum /18.11.20
Datum 30.09.2020	Plannummer Anlage 6	Maßstab 1:250 / 1:100
Amtsleiter/-in (66)	Abteilungsleiter/-in (664)	EDV-Projekt/Dateiname
	29.09.2020	Gruppenleiter/-in (664/5)
		28.09.2020
		Sachbearbeiter/-in (664/5)
		14.09.2020