

279 x 750 mm

Legende

Bestand

Baum	Rückbau vorhandener Anlagen	Lichtsignalanlage	Gebäude
Verkehrs- und Hinweisschilder	Bestandshöhe	Stromkasten Verteilerkasten	Fahrgastunterstand
Werbeanlagen/ Anschlagssäule	Telefonzelle	Kanaldeckel Entlüftungsdeckel	Grünland
Beleuchtungsanlagen	Sinkkasten Einlauf	Gasschieber Wasserschieber, Hydrant	Baumschutzbügel
Poller, Mast, Fahnenstange	Schächte	Abfallbehälter, Briefkasten, Parkautomat	Findling



Planung

Straßenbegrenzungslinie gemäß B-Plan	Hochbord 12/15/25	Materialwechsel
Grundstücksgrenze privat/öffentlich	Rundbord 15/22	Straßenbegrenzungslinie gemäß B-Plan
Zaun	Tiefbord	Schmalstrich Markierungen
Achse	Winkelstein 30/22/8	Breitstrich Markierungen
Gussasphalttrinne	Flachbord	Basamentstein 16/16/14

Asphalt/Gussasphalt	Betonsteinflester 10/20 altgraphit oder gleichwertig	Gen. Geh- und Radweg Betonsteinplatten 30/30 altgraphit oder gleichwertig
Betonsteinplatten 40/40 grau	Betonsteinflester 10/20 anthrazit / grau	baulicher Radweg Betonsteinplatten 30/15 rot
Betonsteinplatten 30/30 altgraphit oder gleichwertig	Gehwegüberfahrt (mit LKW) Betonsteinplatten 10/20/10 altgraphit oder gleichwertig	Rotmarkierung auf der Fahrbahn Radfahrerfurt
Betonsteinplatten 30/15 altgraphit oder gleichwertig	Kleinflester 10/10 Granit, hell	Grünfläche/ Baumbeet
Betonsteinplatten 30/15 anthrazit	Geländeauffläche	Taktile Elemente Rippenplatte 30/30
Buskap Betonsteinplatten 30/30/8 altgraphit oder gleichwertig Blindleitsystem 30/30/08 anthrazit	Geländeverkäufläche	Taktile Elemente Noppenplatte 30/30

Standort für LSA und Mast	Standort für VZ Pfosten	Fahrgastunterstand	Findling
Straßenbeleuchtung	Poller/ Absperrpfosten	Dynamische Fahrgastinformationen (DFI) "optionaler Standort"	Baum
Ein- und Ausfahrt KFZ	Sinkkasten	Abfallbehälter	Baumschutzbügel
Fußläufiger Hauseingang			Fahrradnadel/ Anlehnbügel

Dienststelle	Art der Abstimmung	Unterschrift	Datum
KVB	Buskap		15.10.2020
662/1	StVO-Anordnung		02.10.2020

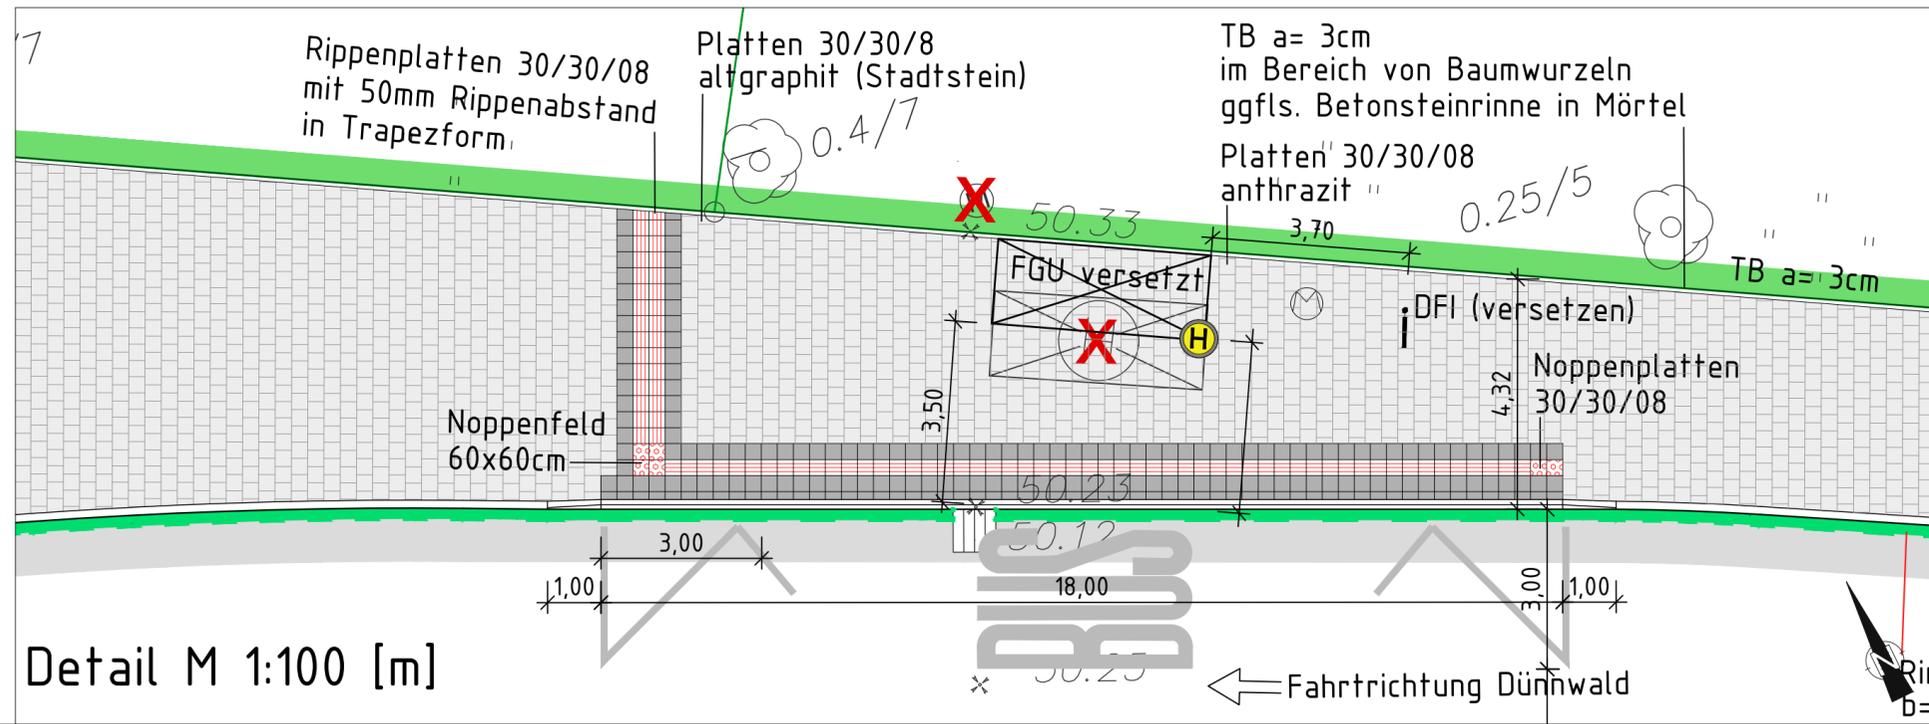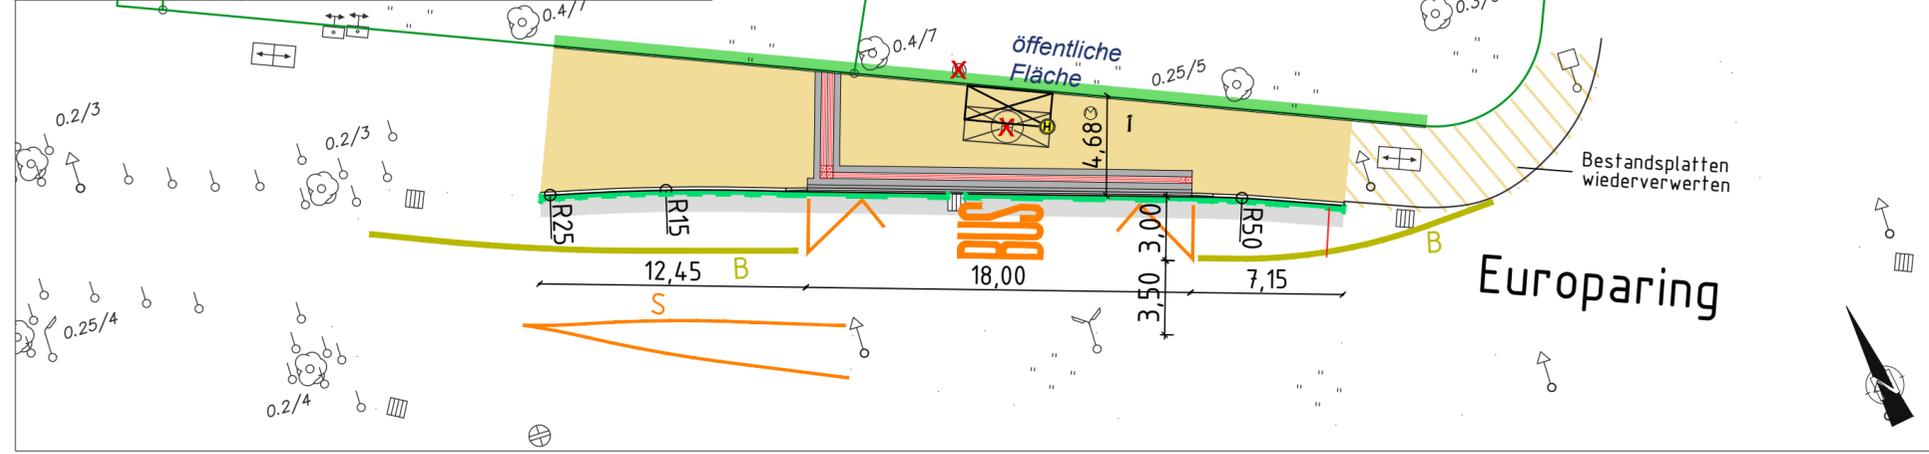

Pos.	Änderungen	Bearb.	Gez.	Gepr.	Geneh.	Datum

Vermessungstechnische Grundlage im Höhensystem: <input type="checkbox"/> NHN <input type="checkbox"/> NN	Koordinatensystem: <input type="checkbox"/> Gauß-Krüger <input type="checkbox"/> UTM/ ETRS85
Sicherheitsaudit vom:	Sitzung/Gremium:
Auditor/in:	Datum:



Entwurfsplanung

Bezirk/ Stadtteil 8 / Neubrücke	Planart Lageplan	Zeichner/Datum /18.11.20	geprüft/ Datum /18.11.20
Straßenname/ Maßnahme Barrierefreier Haltestellenausbau der Linie 157 Haltestelle Nr.5: Rösrather Straße FR Dünnwald		Maßstab 1:250 / 1:100	
Datum 30.09.2020	Plannummer Anlage 7	EDV-Projekt/Dateiname	
Amtsleiter/-in (66)	Abteilungsleiter/-in (664)	Gruppenleiter/-in (664/5)	Sachbearbeiter/-in (664/5)
	22.10.2020	13.10.2020	01.10.2020