

### Legende


	Baum		Rückbau vorhandener Anlagen		Lichtsignalanlage		Gebäude
	Verkehrs- und Hinweisschilder		Bestandshöhe		Stromkasten Verteilerkasten		Fahrgastunterstand
	Werbeanlagen/Anschlagssäule		Telefonzelle		Kanaldeckel Entlüftungsdeckel		Grünland
	Beleuchtungsanlagen		Sinkkasten Einlauf		Gasschieber, Hydrant		Baumschutzbügel
	Poller, Mast, Fahnenstange		Schächte		Abfallbehälter, Briefkasten		Parkautomat
	Hochbord/Tiefbord		Schmalstrich-Markierungen		Katastergrenzen		Zaun
	Rundbord/Materialwechsel		Breitstrich-Markierungen				

### Planung

	Straßenbegrenzungslinie gem. B-Plan		Hochbord 12/15/25		Materialwechsel
	Grundstücksgrenze privat/öffentlich		Rundbord 15/22		Schmalstrich-Markierungen
	Zaun		Tiefbord 8/20		Breitstrich-Markierungen
	Achse		Winkelstein 30/22/8		Basamentstein 16/16/14
	Gussasphaltrinne		Flachbord 10/20/25		

	Asphalt / Gussasphalt		Gern. Geh- und Radweg Betonsteinsplatt 30/30 allgraphit oder gleichwertig
	Betonsteinsplatt 40/40 grau		baulicher Radweg Betonsteinsplatt 30/15 rot
	Betonsteinsplatt 30/30 allgraphit oder gleichwertig		Rotmarkierung auf der Fahrbahn Radfahrfahrt
	Betonsteinsplatt 30/15 allgraphit oder gleichwertig		Grünfläche/ Baumbeet
	Betonsteinsplatt 30/15 anthrazit		Taktile Elemente Rippenplatte 30/30
	Buskap Betonsteinsplatt 30/30/8 allgraphit oder gleichwertig		Taktile Elemente Noppenplatte 30/30

	Standort für LSA und Mast		Fahrgastunterstand		Findling
	Straßenbeleuchtung		Dynamische Fahrgastinformation (DFI) "optionaler Standort"		Baum
	Ein- und Ausfahrt KFZ		Abfallbehälter		Baumschutzbügel
	fußläufiger Hauseingang		Fahrradnadel / Anlehnbügel		

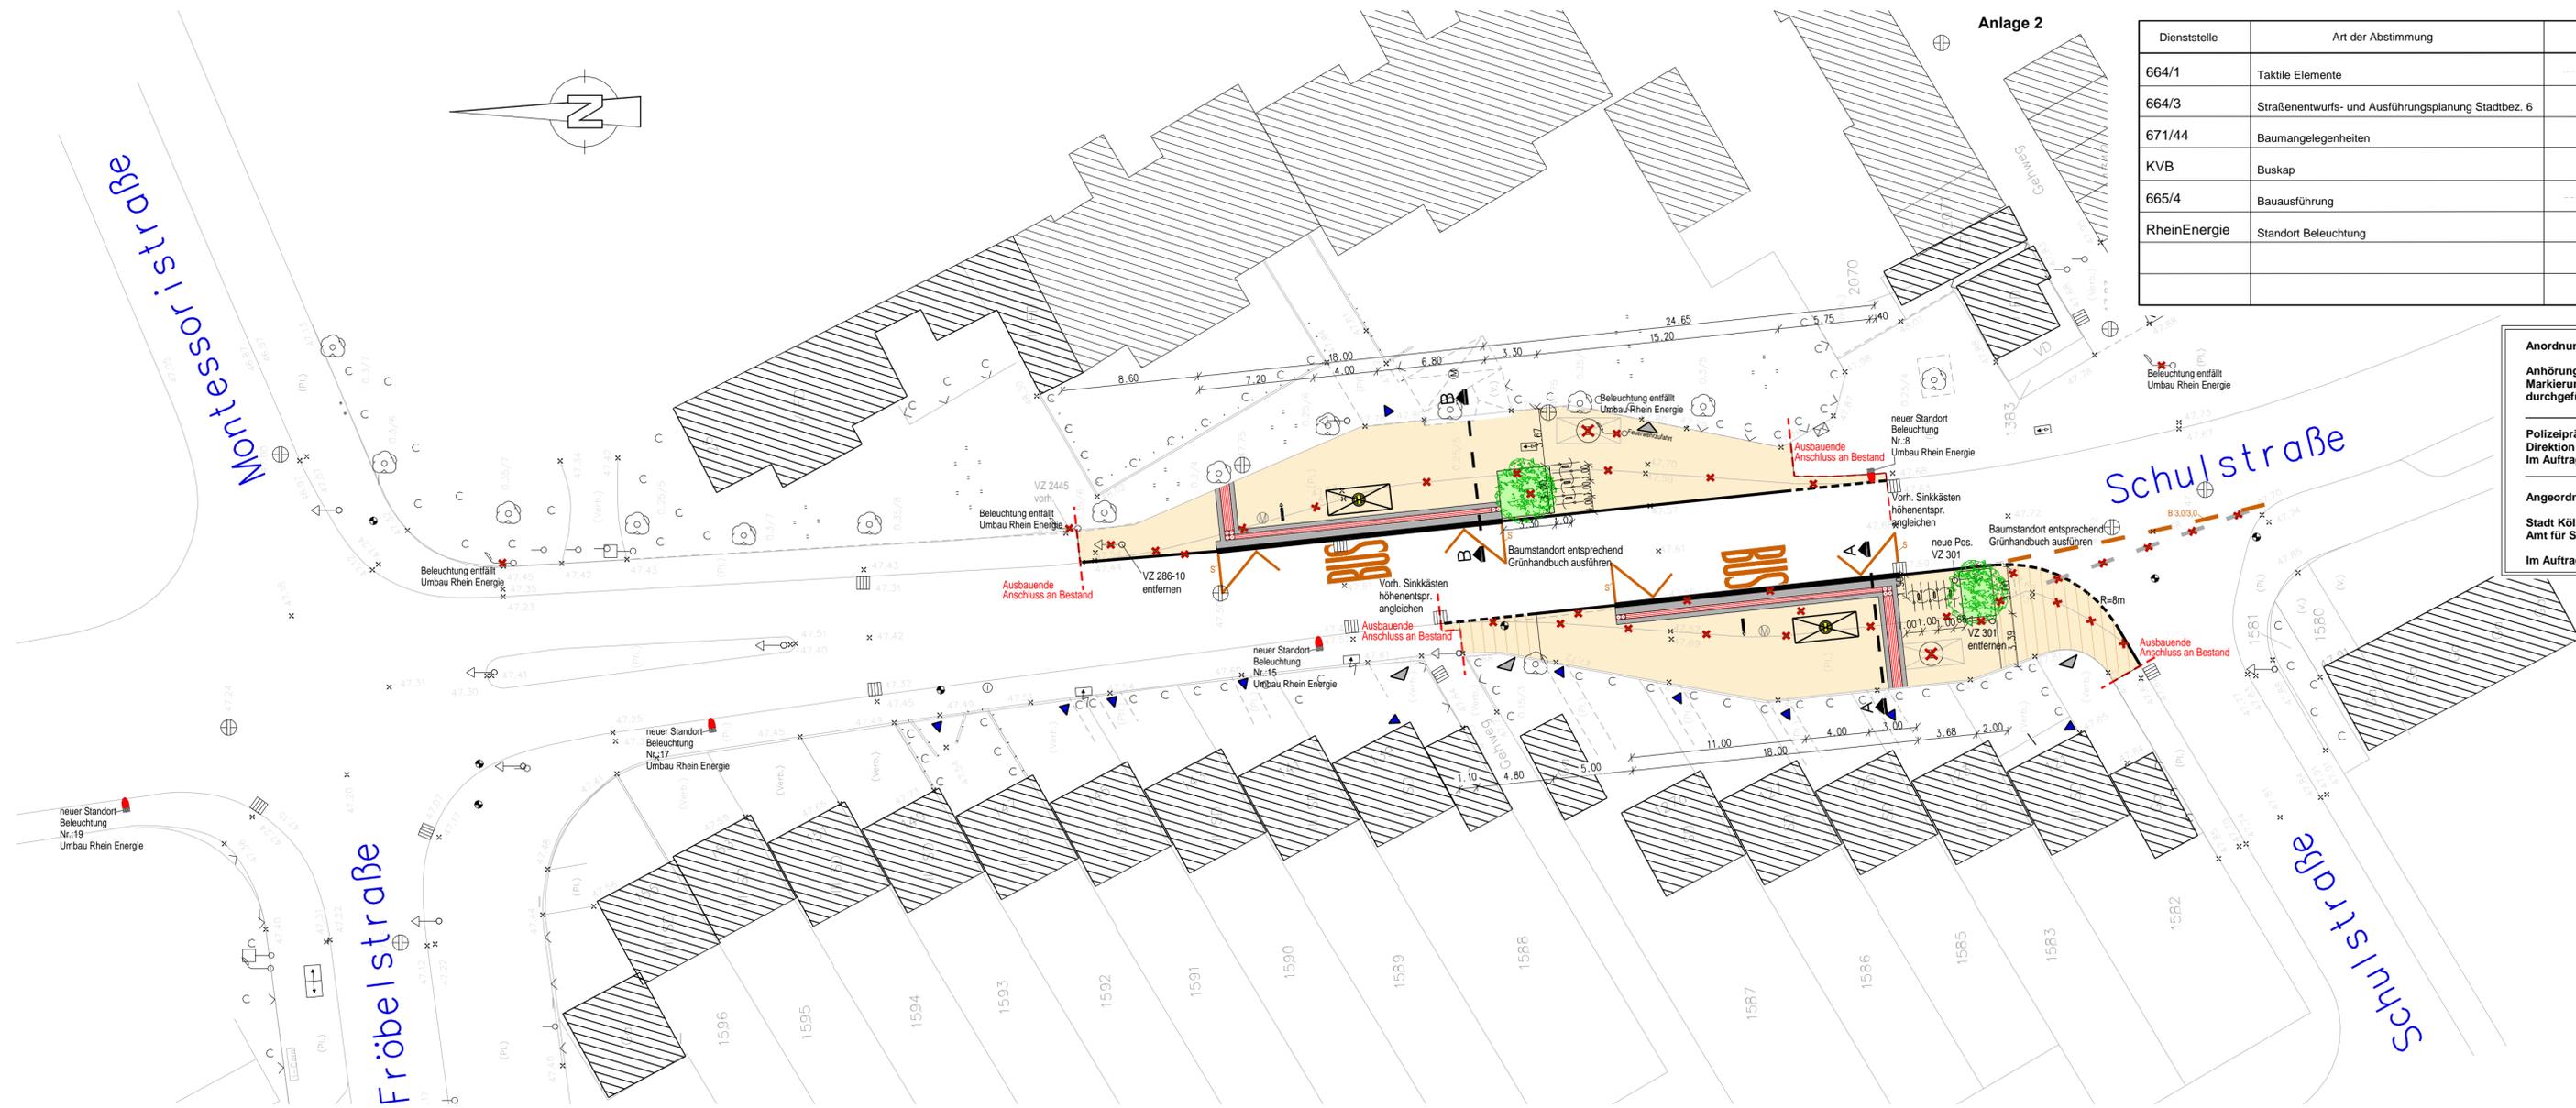

Dienststelle	Art der Abstimmung	Unterschrift	Datum
664/1	Taktile Elemente		29.01.2020
664/3	Straßenentwurfs- und Ausführungsplanung Stadtbez. 6		29.01.2020
671/44	Baumangelegenheiten		29.01.2020
KVB	Buskap		29.01.2020
665/4	Bauausführung		28.02.2020
RheinEnergie	Standort Beleuchtung		

Anordnung Nr.: 6026/20  
 Anhörungsverfahren für Beschilderungen / Markierungen gemäß § 45 StVO durchgeführt am 24.08.2020  
 Polizeipräsidium Köln, Direktion Verkehr /11 im Auftrag s. E-Mail vom 24.08.2020  
 Angeordnet: 662/1  
 Stadt Köln, die Oberbürgermeisterin, Amt für Straßen und Verkehrsentwicklung  
 Im Auftrag 24.08.2020

Pos.	Änderungen	Bearb.	Gez.	Gepr.	Geneh.	Datum
A	Feuerwehrtafel - Anpassung Baumscheibe/ Fahrradnadel/ Standort Beleuchtung					28.02.2020
B	Einarbeitung Beleuchtungsstandorte (Rhein Energie)					18.08.2020
C	Ergänzung Kontraststreifen					10.03.2021
D						
E						

Vermessungstechnische Grundlage im Höhensystem:  
 NHN  
 NN  
 Koordinatensystem:  
 Gauß-Krüger  
 UTM/ETSR85  
 Sicherheitsaudit vom:  
 Auditor/in:  
 Datum:

Übersichtsplan



## Ausführungsplanung



Bezirk/Stadtteil 6 / Pesch	Planart Lageplan	Sachbearbeiter/ Datum / 27.01.2020
Straßenname/Maßnahme Schulstraße Barrierefreier Ausbau der Bushaltestelle	Zeichner/ Datum / 27.01.2020	Maßstab 1: 250
Datum 10.03.2021	Plannummer Anlage 2	EDV-Projekt/Dateiname Bez6
Amtsleiter/-in (66)	Abteilungsleiter/-in (664)	Gruppenleiter/-in (664/5)
	12.03.2020	12.03.2020
		Sachbearbeiter/-in (664/5) 29.01.2020