


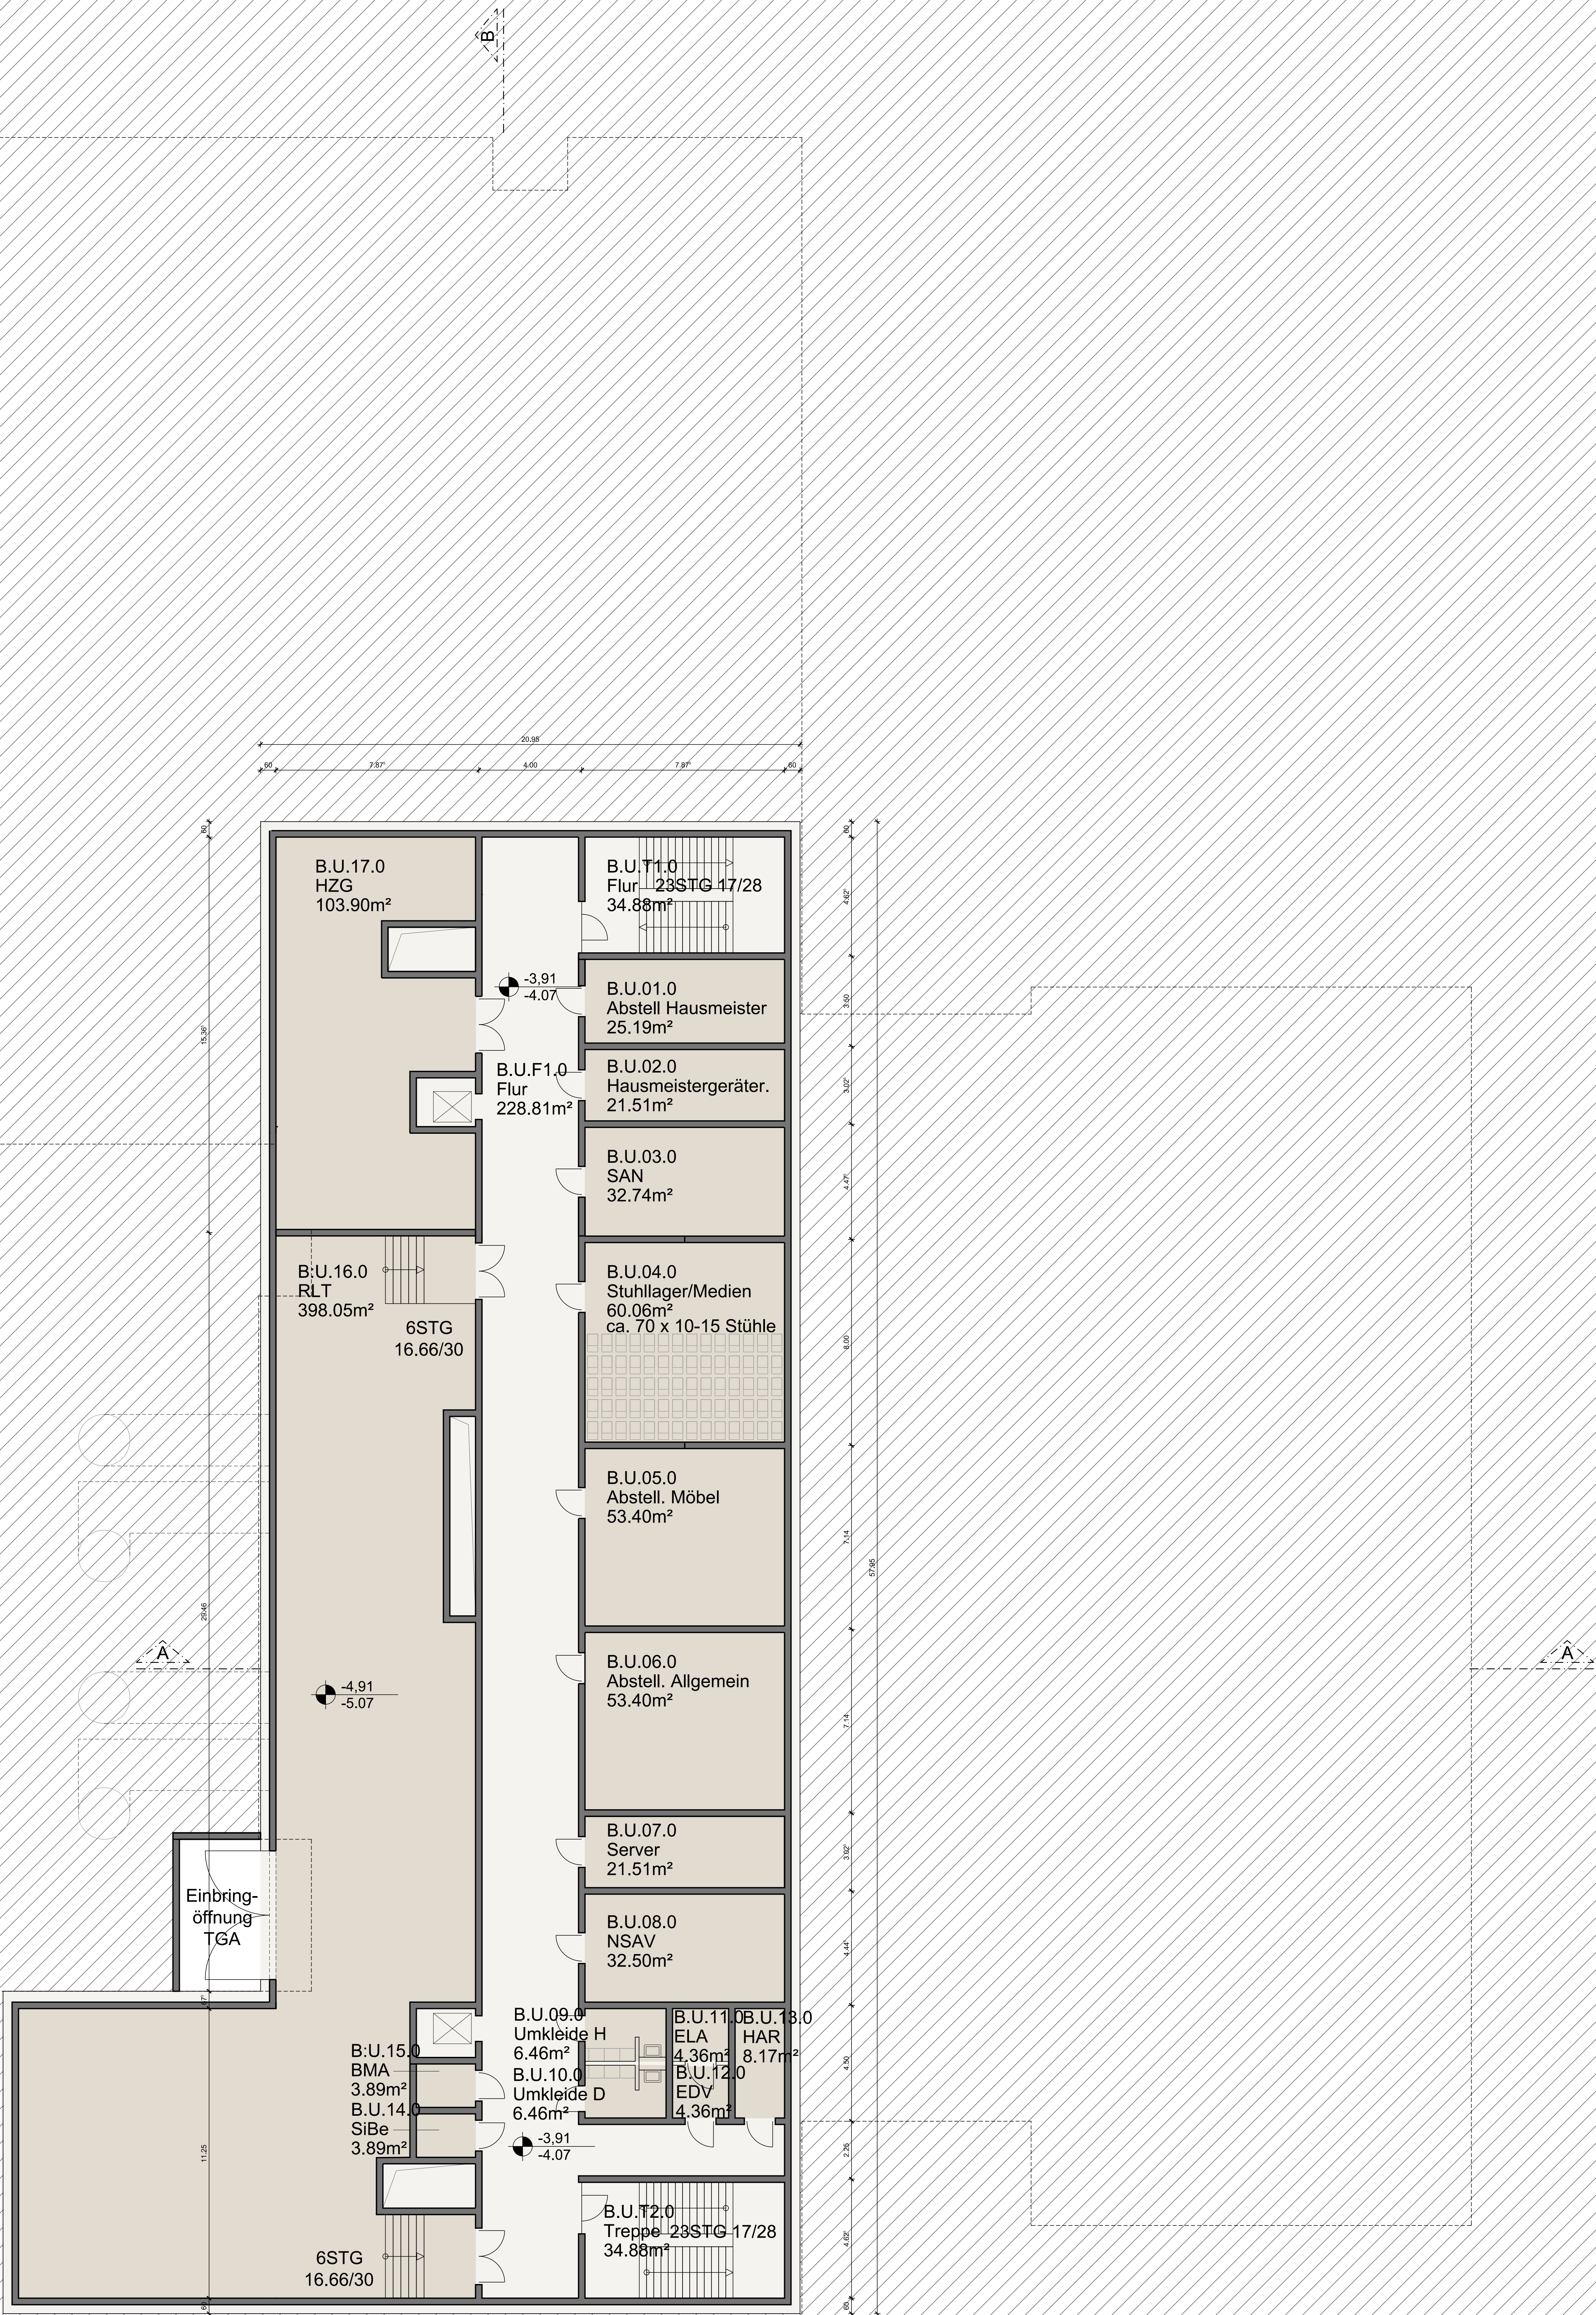

U1 (exemplarische Möblierung)



Legende:


Bauherr:
Gebäudewirtschaft der Stadt Köln
Gebäudewirtschaft der Stadt Köln
50679 Köln
www.stadt-koeln.de

Generalunternehmer:
ZUBUN
Ed. Züblin AG
Siegburger Str. 241
50679 Köln
www.zubun.de

Architekt/Fachplaner:
HAIN HELTEN + ASSOCIATE ARCHITECTEN GMBH
Scharzeller Str. 27
52074 Aachen
www.hain-helten.de

Planinhalt:
Grundriss Erdgeschoss Schule
Maßstab: 1:100
Stand: 15.07.19
Anlagen-Nr.: 2.2.2

Projekt:
Neubau Gymnasium
Bauvorhaben Neubau Gymnasium mit Dreifachsporthalle 'Zusstraße'

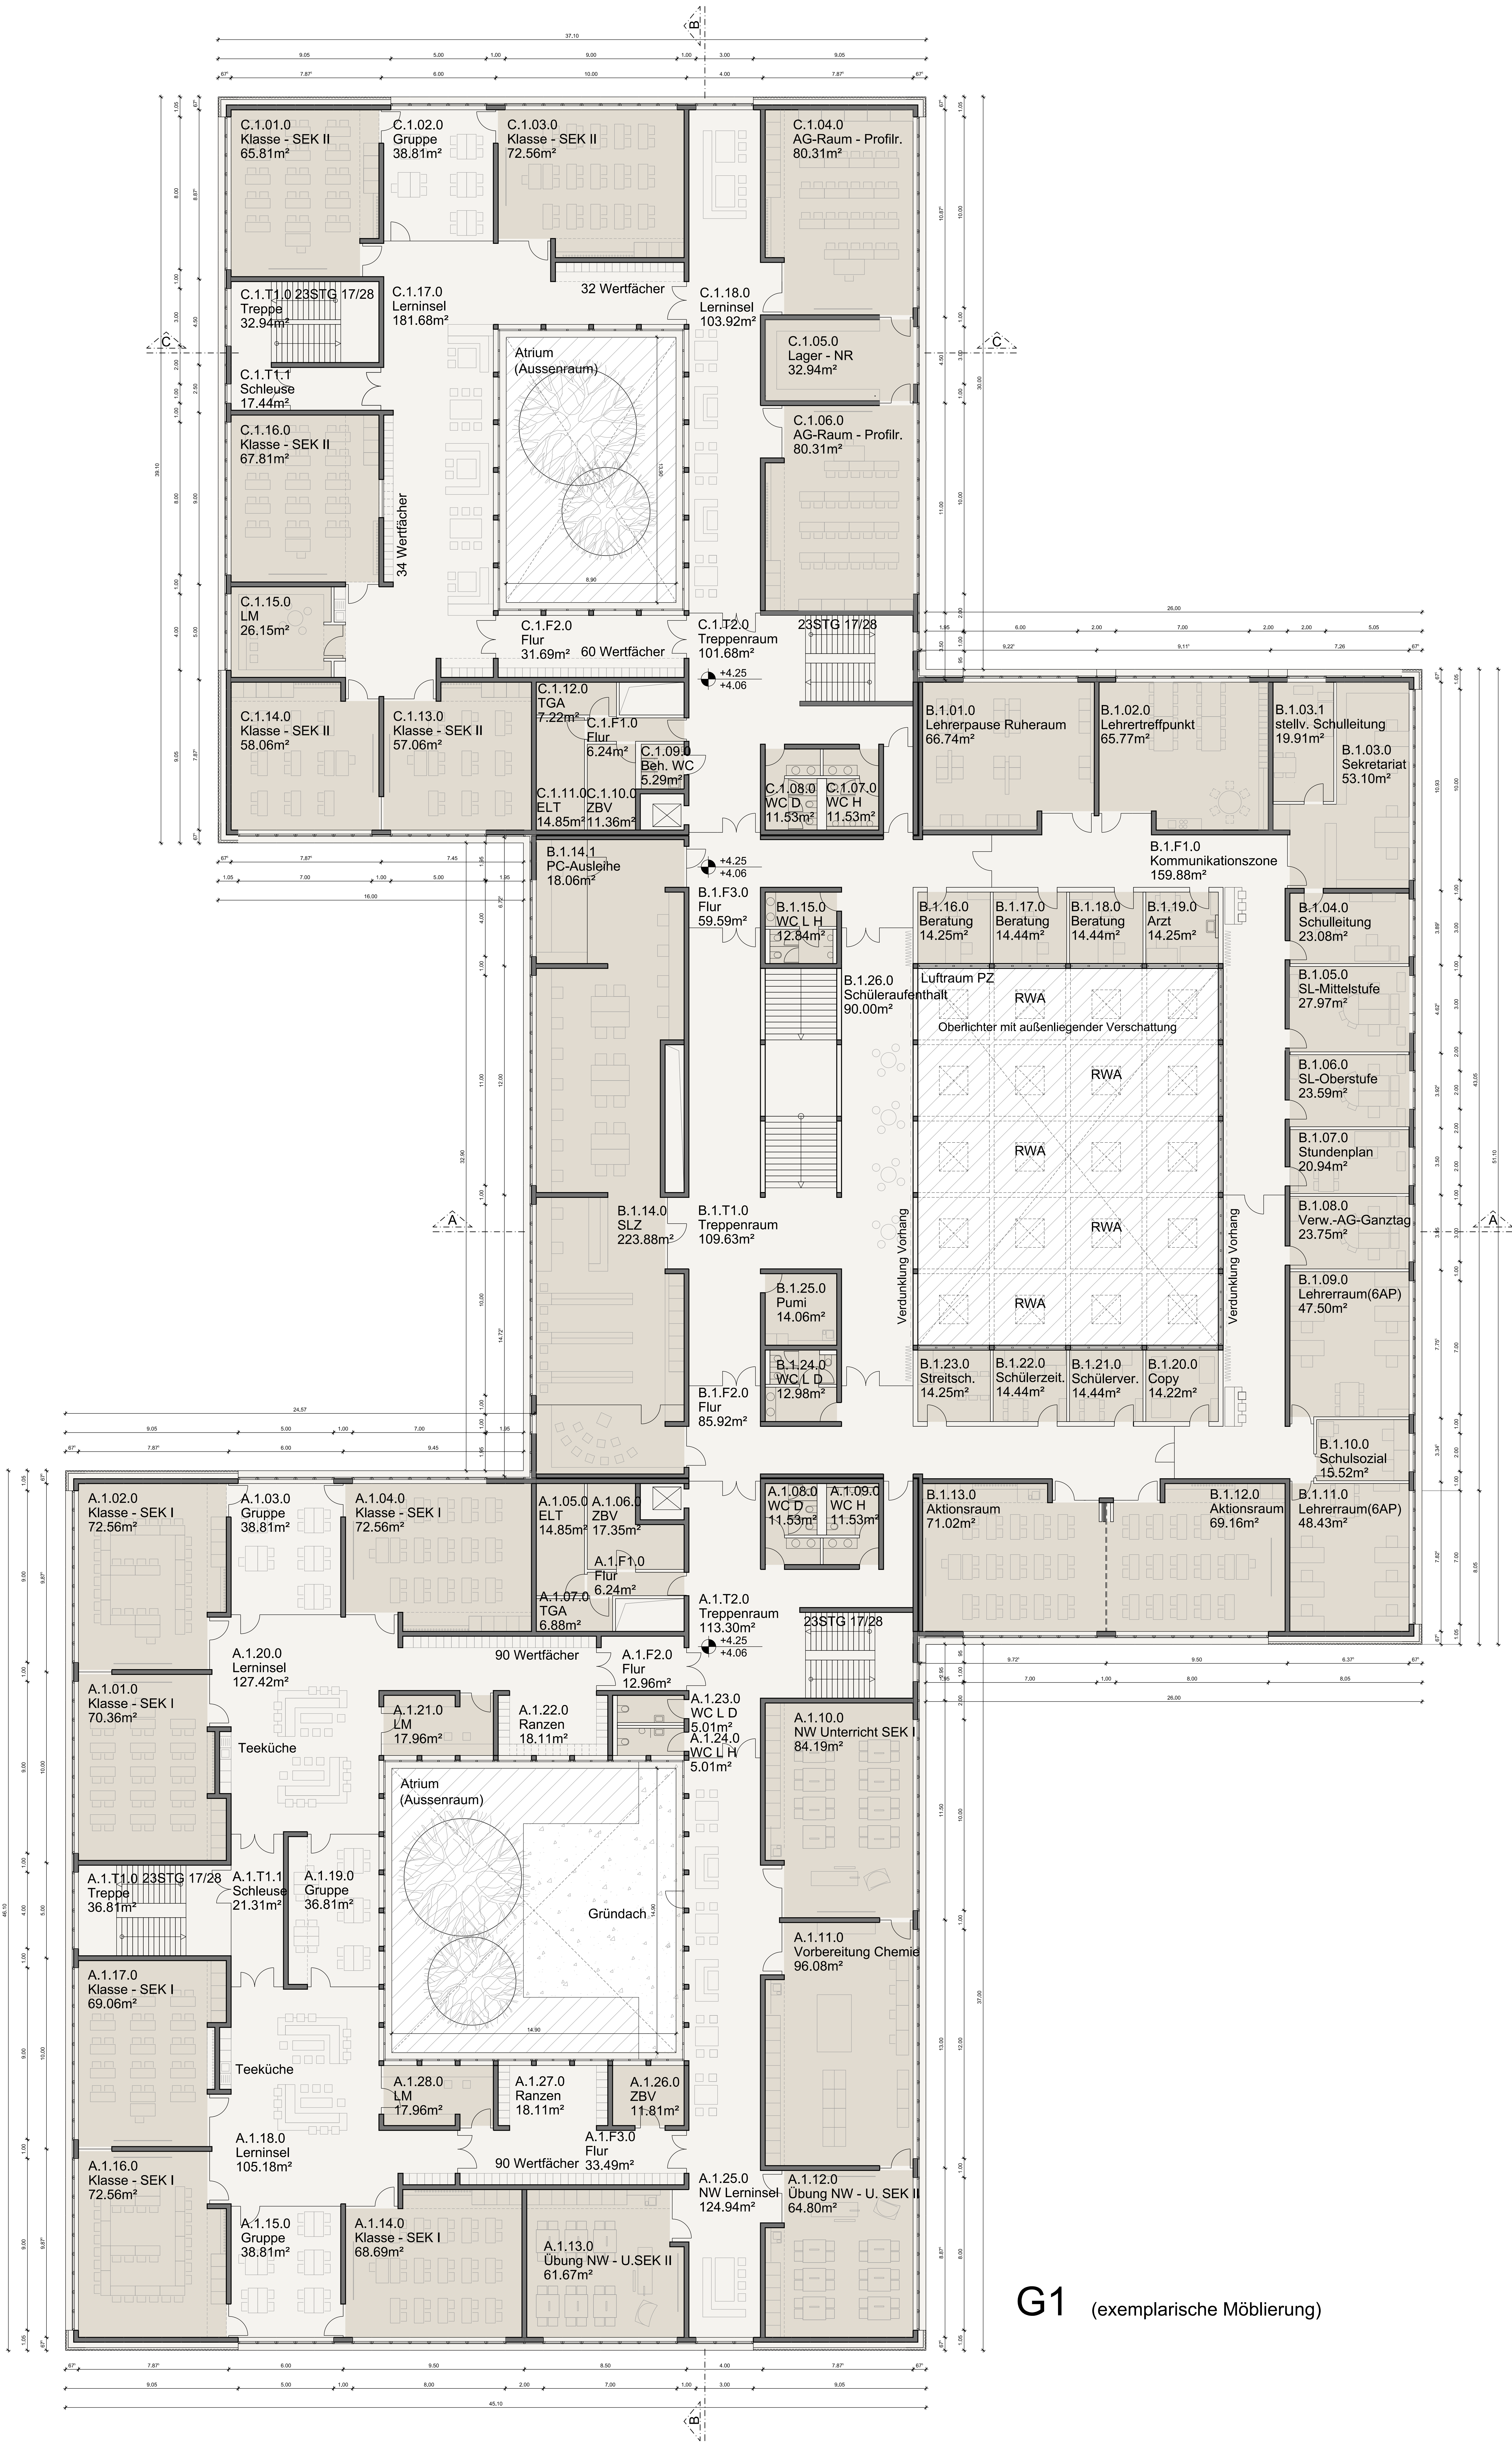

G1 (exemplarische Möblierung)

Legende:

Bauherr:



Gebäudewirtschaft der Stadt Köln

Ort: Köln

Telefon: 02121-20901

Fax: 02121-20111

www.stadt-koeln.de

Gesamtkonstruktionsnummer:

ZÜBLIN

Ed. Züblin AG

Siegburger Str. 241

50679 Köln

Fax: 021900 399-99

Mail: mail@zueblin-koeln.de

Architekt/Fachplaner:

HAHN HELTEN + ASSOCIATED ARCHITECTEN GMBH

Schürzeller Str. 27

52074 Aachen

Fax: 0241900 399-99

Mail: mail@hahn-helten.de

Planstich:

Grundriss 1. Obergeschoss Schule

Maßstab: 1:100

Stand: 10.07.19

Anlagen-Nr.: 2.2.3

Projekt:

Neubau Gymnasium

Projekt:

Neubau Gymnasium

Bauvorhaben: Neubau Gymnasium mit

Dreifachportalle 'Zuversicht'

Ort: Köln

Telefon: 02121-20901

Fax: 02121-20111

Mail: mail@zueblin-koeln.de



G2 (exemplarische Möblierung)

Legende:

Bauherr:

Gebäudewirtschaft der Stadt Köln
Gebäudewirtschaft der Stadt Köln
Ottoplatz 1
50679 Köln
www.stadt-koeln.de

Telefon: 0221/221-20601
Fax: 0221/221-20111

Generalunternehmer:

ZÜBLIN
Ed. Züblin AG
Siegburger Str. 241
50679 Köln
www.zueblin.de

Telefon: 0221/624-3200

Architekt/Fachplaner:

HAIN-HELTEN + ASSOZIIERTE ARCHITECTEN GbR
Schürzeller Str. 27
52074 Aachen
www.hain-helten.de


Planinhalt:

Grundriss 2. Obergeschoss Schule
Maststab: 1:100
Stand: 10.07.19
Anlagen-Nr.: 2.2.4

Projekt:

Neubau Gymnasium
Bauvorhaben Neubau Gymnasium mit
Dreifachportalle "Zusestraße"

Gesamt: 1100
Gebäude: 00
Fach: 00
Plan: AR
Dreh: GR
Misch: G2
0

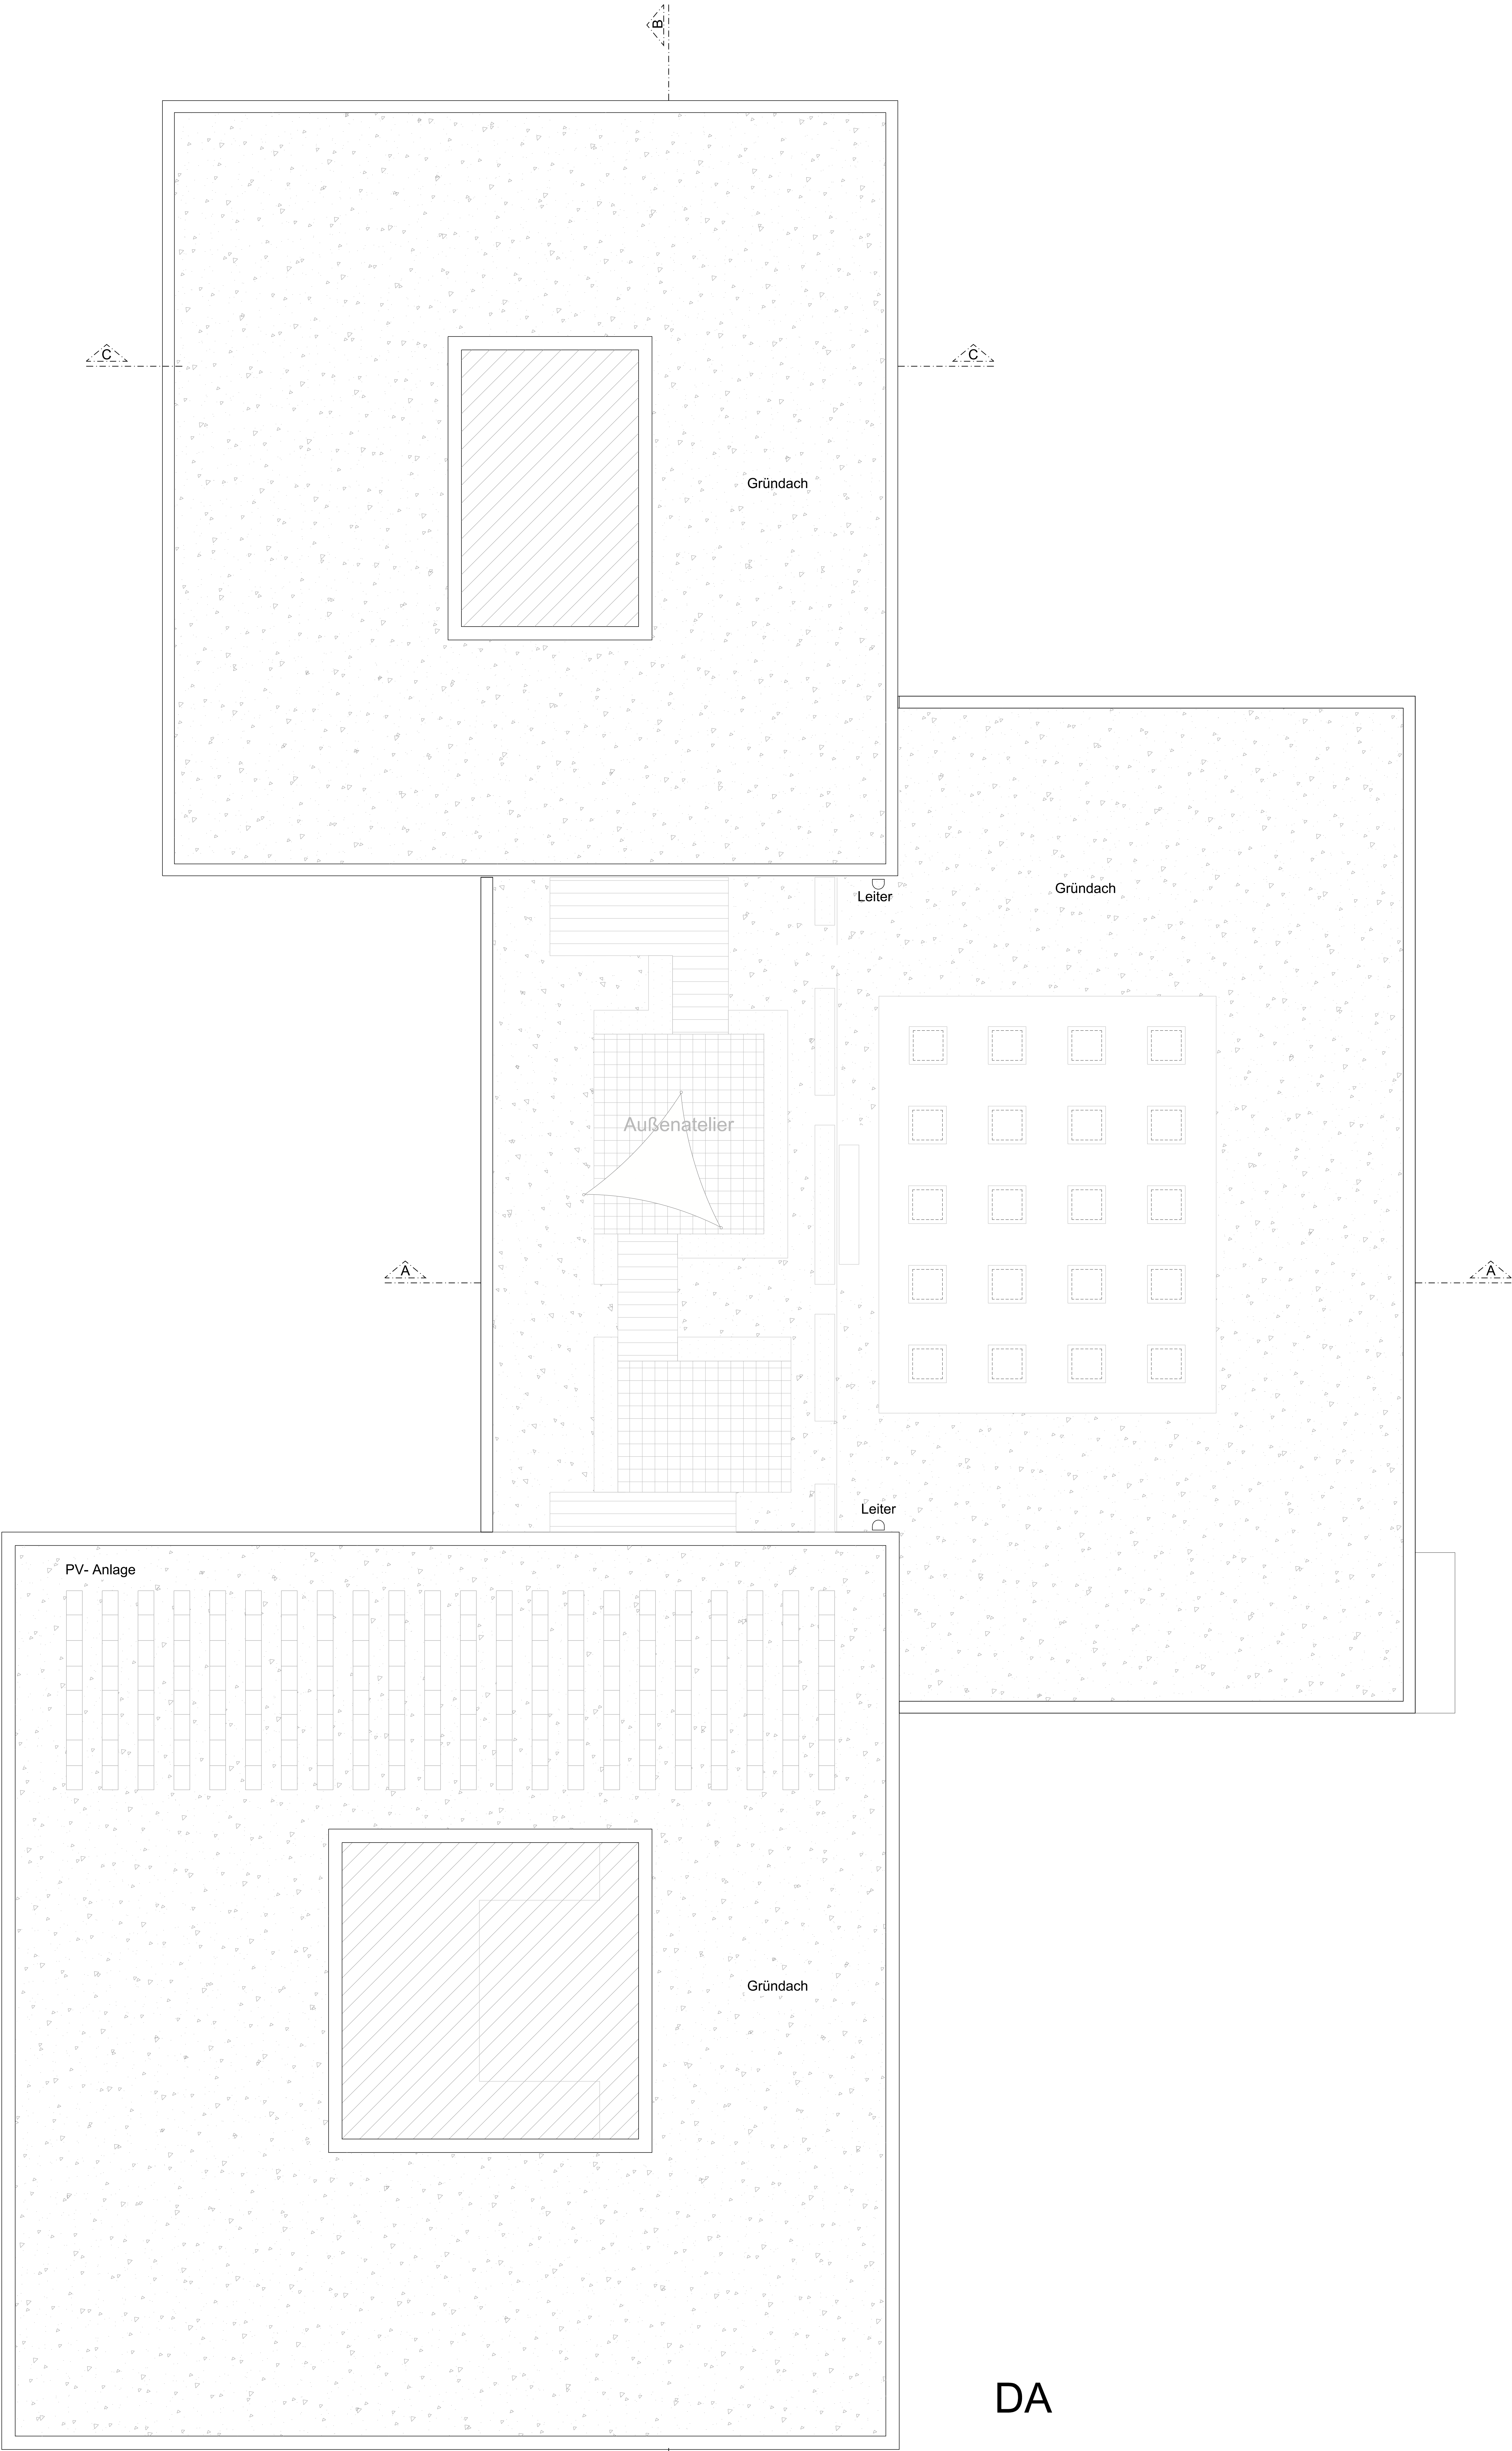

Legende:

Bauherr:
Gebäudewirtschaft der Stadt Köln
Gebäudewirtschaft der Stadt Köln
Cityplatz 1
50675 Köln
www.stadt-koeln.de

Telefon: 0221/221-29601
Fax: 0221/221-20111

Generalunternehmer:
ZÜBLIN
Ed. Züblin AG
Siegburger Str. 241
50675 Köln
www.zueblin.de

Telefon: 0221/624-3200

Architekt/Fachplaner:
HAIN HELTEN + ASSOZIIERTE ARCHITECTEN GbR
Schnitzerei Str. 27
50774 Aachen
www.hain-helten.de


Telefon: 0241/900 399-0
Fax: 0241/900 399-99
Mail: mail@hain-helten.de

Planinhalt:
Grundriss Dachaufsicht Schule
Maßstab: 1:100
Stand: 15.07.19
Anlagen-Nr.: 2.2.5

Projekt:
Neubau Gymnasium
Bauvorhaben Neubau Gymnasium mit
Dreiflügelhalle "Zusestraße"


Gesamt	Fach	Planart	Stand	Blatt
21277	00	AR	GR	DA

0

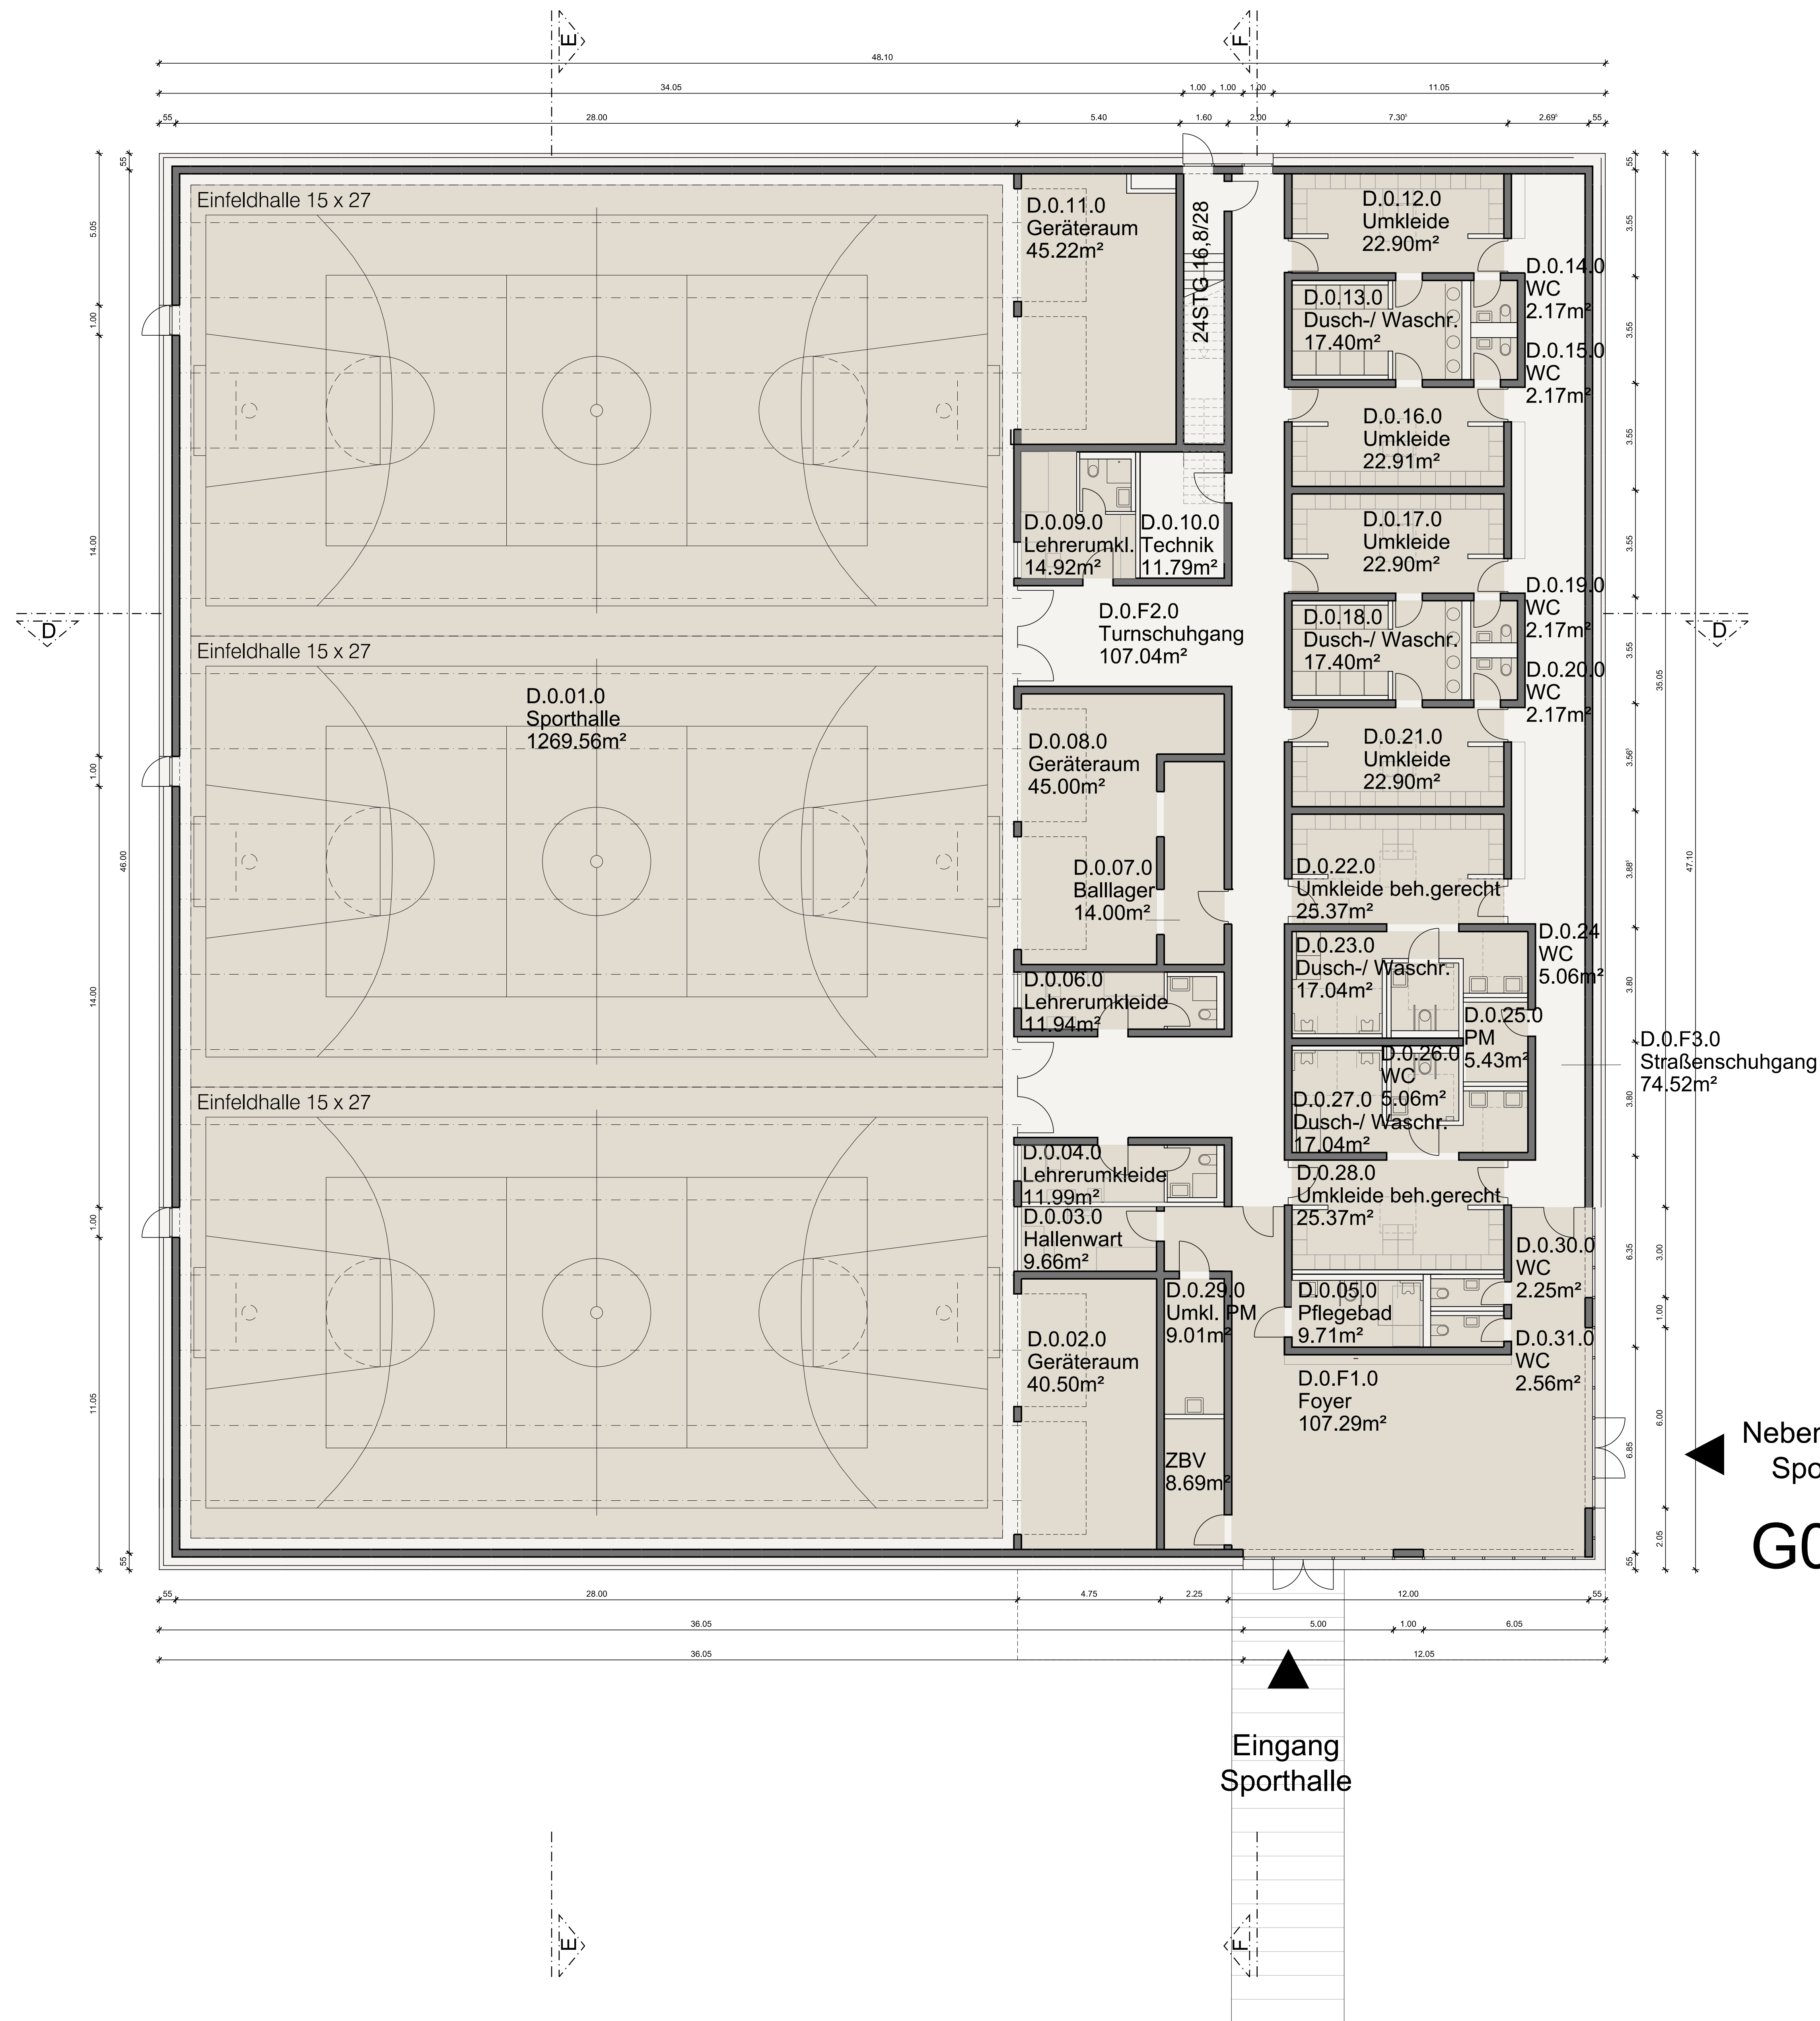

Nebeneingang
Sporthalle

G0 (exemplarische Möblierung)

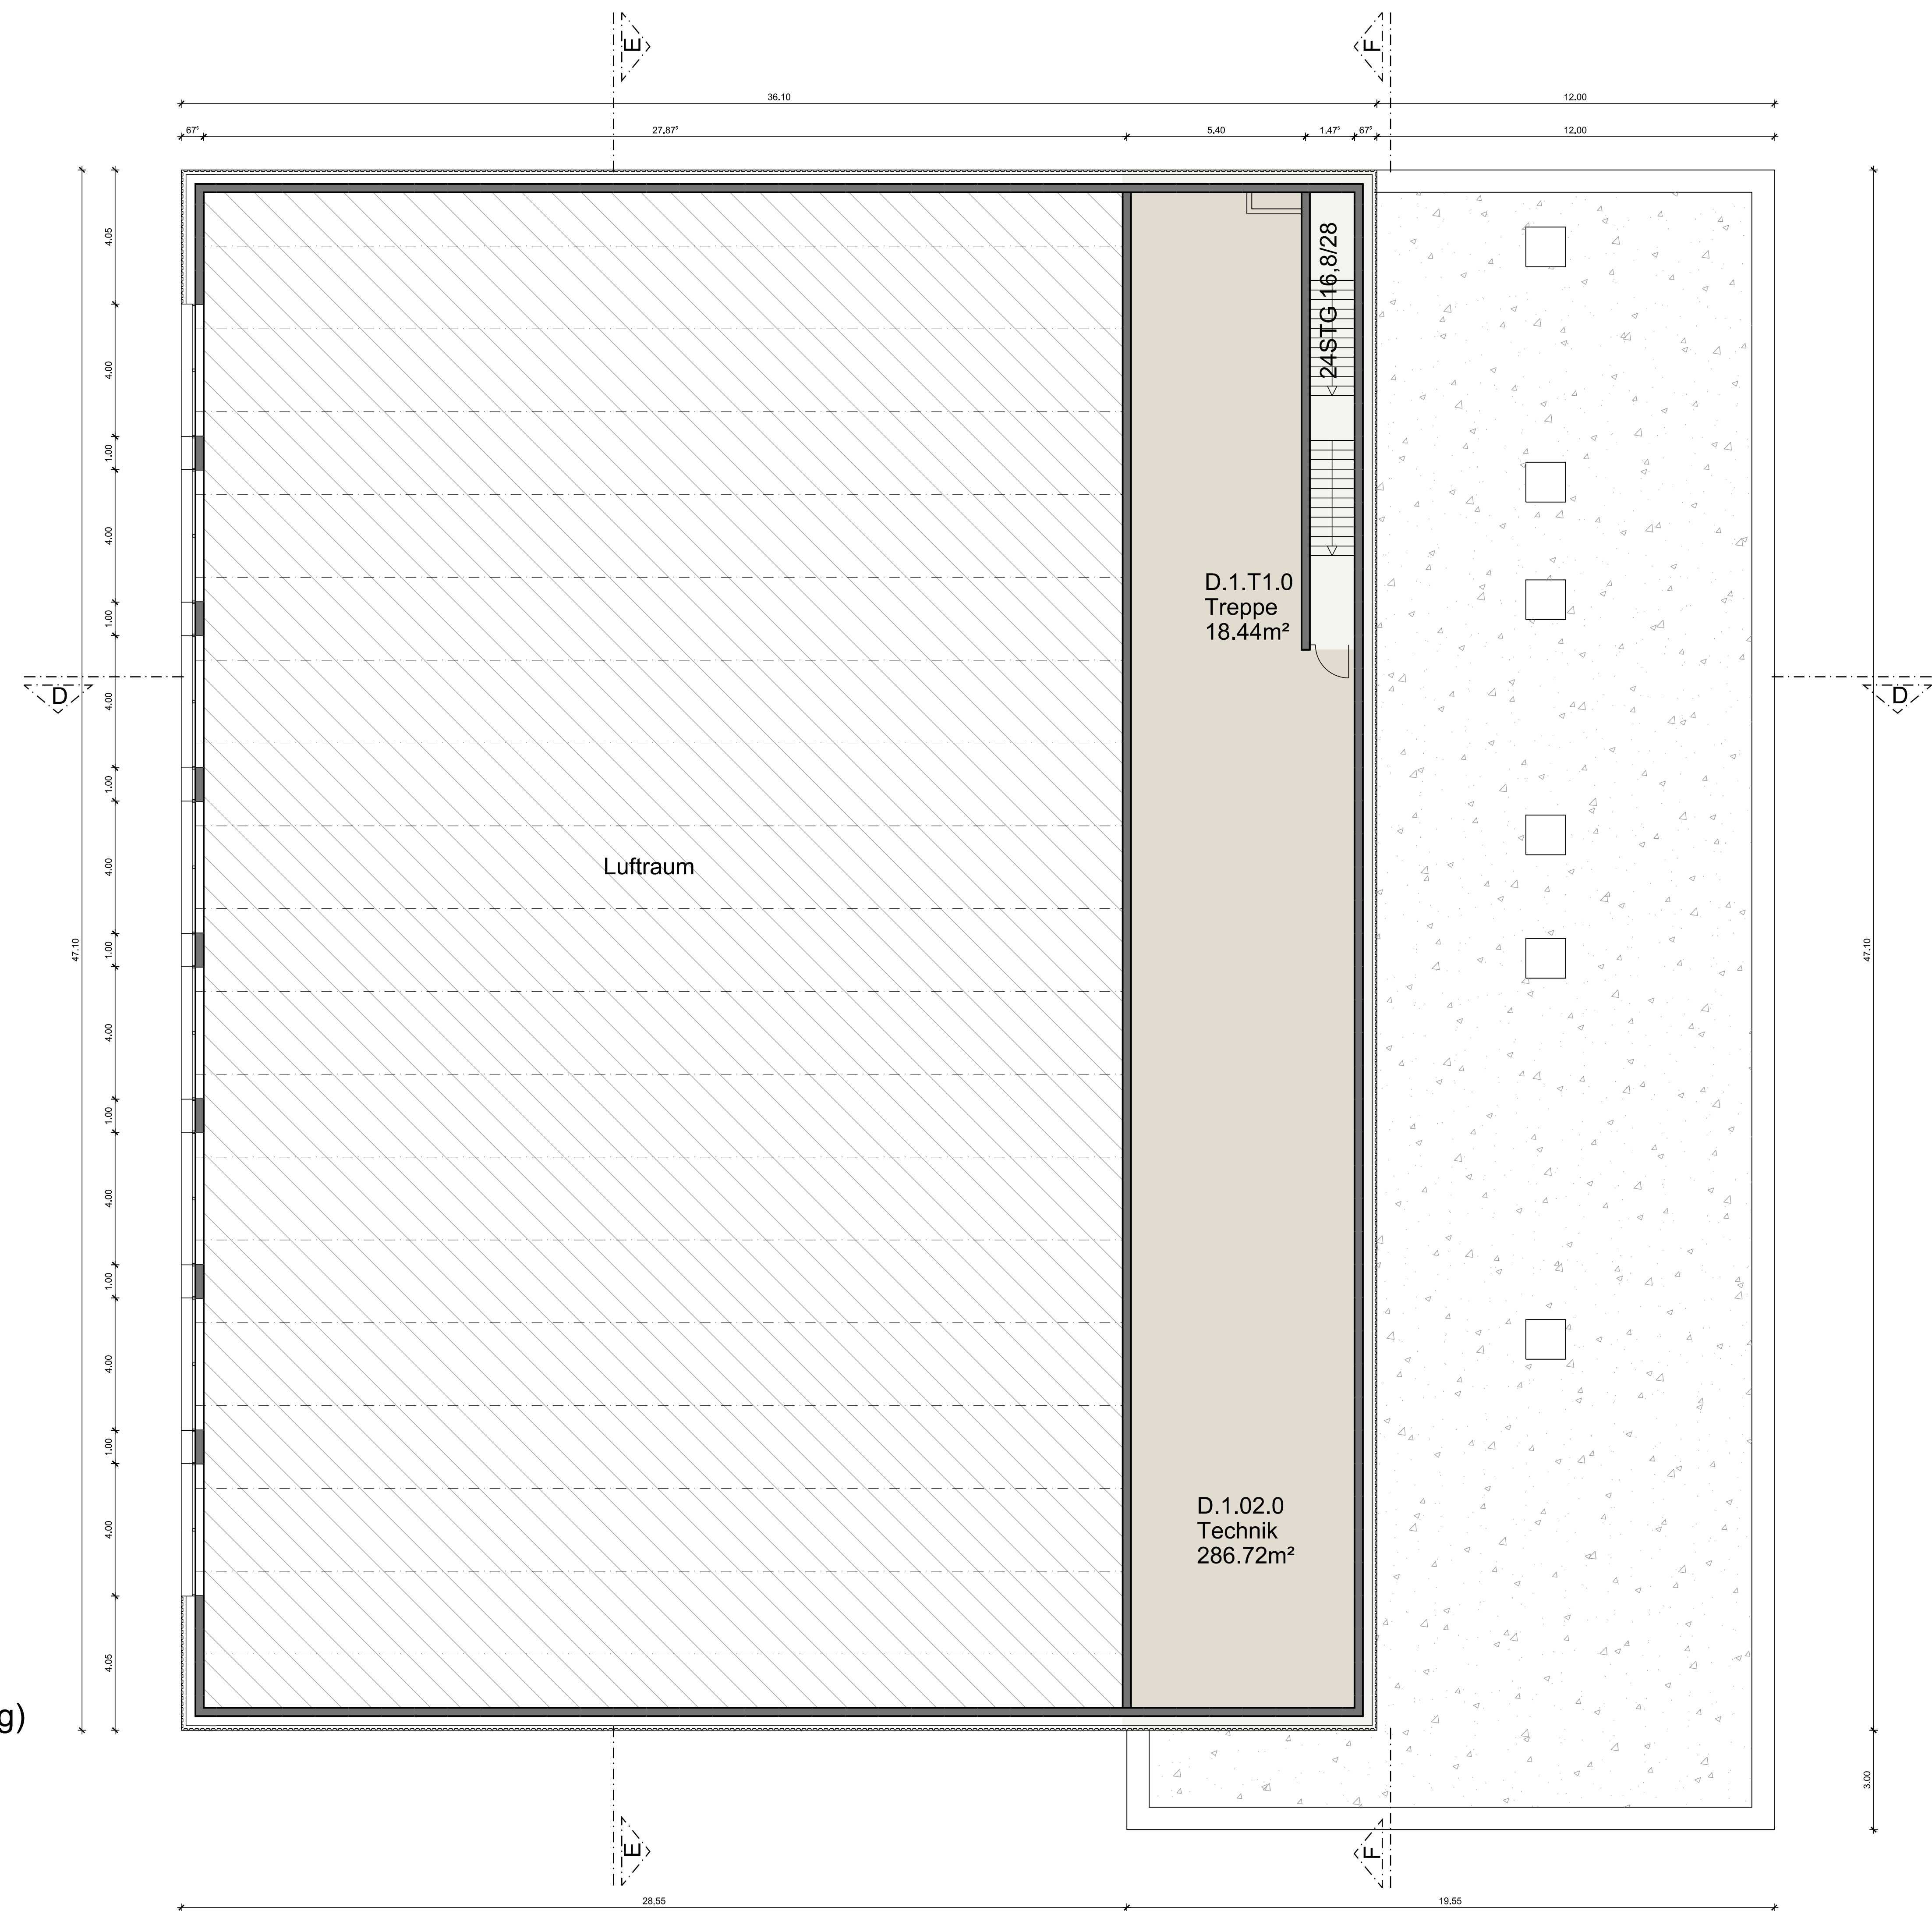

G1