



Die Beleuchtungsplanung durch die RheinEnergie erfolgt nach der Zustimmung des Naturschutzbeirates

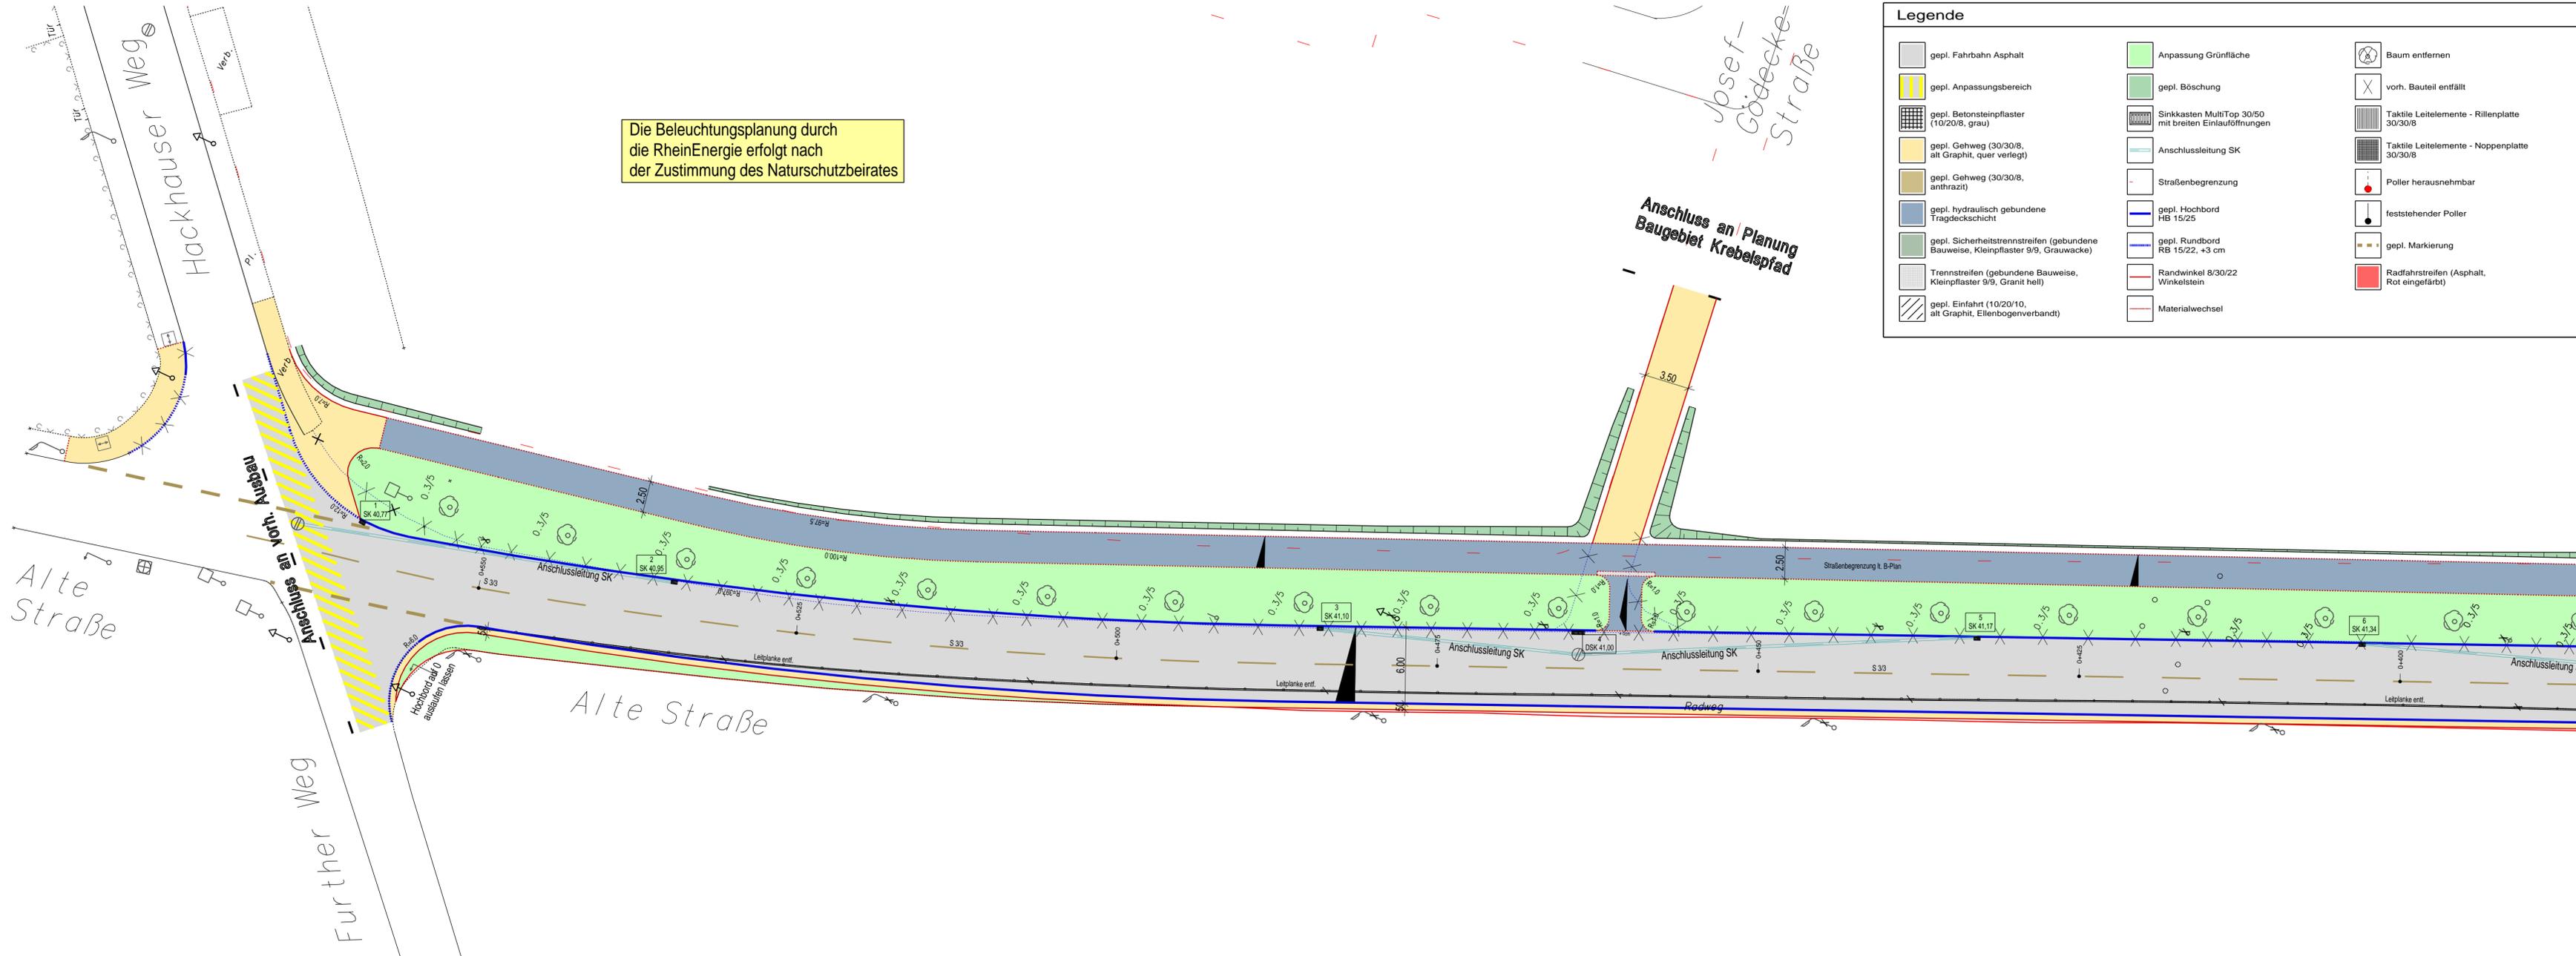

Legende					
	gepl. Fahrbahn Asphalt		Anpassung Grünfläche		Baum entfernen
	gepl. Anpassungsbereich		gepl. Böschung		vorh. Bauteil entfällt
	gepl. Betonsteinpflaster (10/20/8, grau)		Sinkkasten MultiTop 30/50 mit breiten Einlauföffnungen		Taktile Leitelemente - Rillenplatte 30/30/8
	gepl. Gehweg (30/30/8, alt Graphit, quer verlegt)		Anschlussleitung SK		Taktile Leitelemente - Noppenplatte 30/30/8
	gepl. Gehweg (30/30/8, anthrazit)		Straßenbegrenzung		Poller herausnehmbar
	gepl. hydraulisch gebundene Tragdeckschicht		gepl. Hochbord HB 15/25		feststehender Poller
	gepl. Sicherheitstrennstreifen (gebundene Bauweise, Kleinpflaster 9/9, Grauwacke)		gepl. Rundbord RB 15/22, +3 cm		gepl. Markierung
	Trennstreifen (gebundene Bauweise, Kleinpflaster 9/9, Granit hell)		Randwinkel 8/30/22 Winkelstein		Radfahrstreifen (Asphalt, Rot eingefärbt)
	gepl. Einfahrt (10/20/10, alt Graphit, Ellenbogenverband)		Materialwechsel		

Dienststelle	Art der Abstimmung	Unterschrift	Datum
57	Umweltamt	gez. Hr. Distelrath	11.11.2021
61	Stadtplanungsamt	gez. Hr. Örtl	15.11.2021
67	Amt für Landschaftspflege und Grünflächen	gez. Hr. Faber	20.10.2021
661/43	Radverkehrsförderung	gez. Hr. Schmidt	10.11.2021
664/1	Barrierefreies Bauen	gez. Hr. Sämann	08.12.2021
665/4	Vorgaben für den Ausbau	gez. Hr. Kaschmekat	15.11.2021
644/5	SIVO-Anordnung	gez. Hr. Specht	09.11.2021

Vermessungstechnische Grundlage im Höhensystem: <input type="checkbox"/> NHN <input checked="" type="checkbox"/> NN	Koordinatensystem: <input checked="" type="checkbox"/> Gauß-Krüger <input type="checkbox"/> UTM/ETSR85
Sicherheitsaudit vom:	Sitzung/Gremium:
Auditor/in:	Datum:

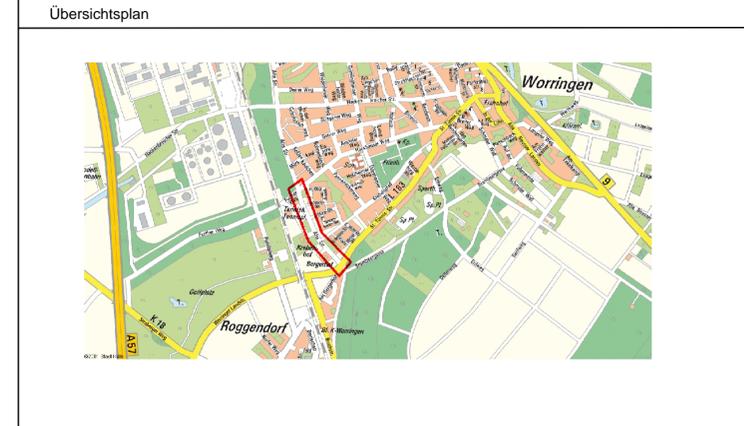

Bezirk/Stadtteil Bez. 6 Köln-Worrigen	Planart Lageplan	Sachbearbeiter/ Datum Ob 14.12.2021	
Straßenname/Maßnahme Baugebiet Kriebelspfad Verbreiterung Alte Straße		Zeichner/ Datum Ob 14.12.2021	
Ausführungsplanung		Maßstab 1: 250	
Datum 20.01.2022	Plannummer LP-01	EDV-Projekt/Dateiname 1_Bezirk 6	
Amtsleiter/-in (66) gez. Hr. Harzendorf 19.01.2022	Abteilungsleiter/-in (664) gez. Fr. Dietz 10.01.2022	Gruppenleiter/-in 664/3 gez. Hr. Claußen 05.01.2022	Sachbearbeiter/-in 664/3 gez. Hr. Obal 05.01.2022