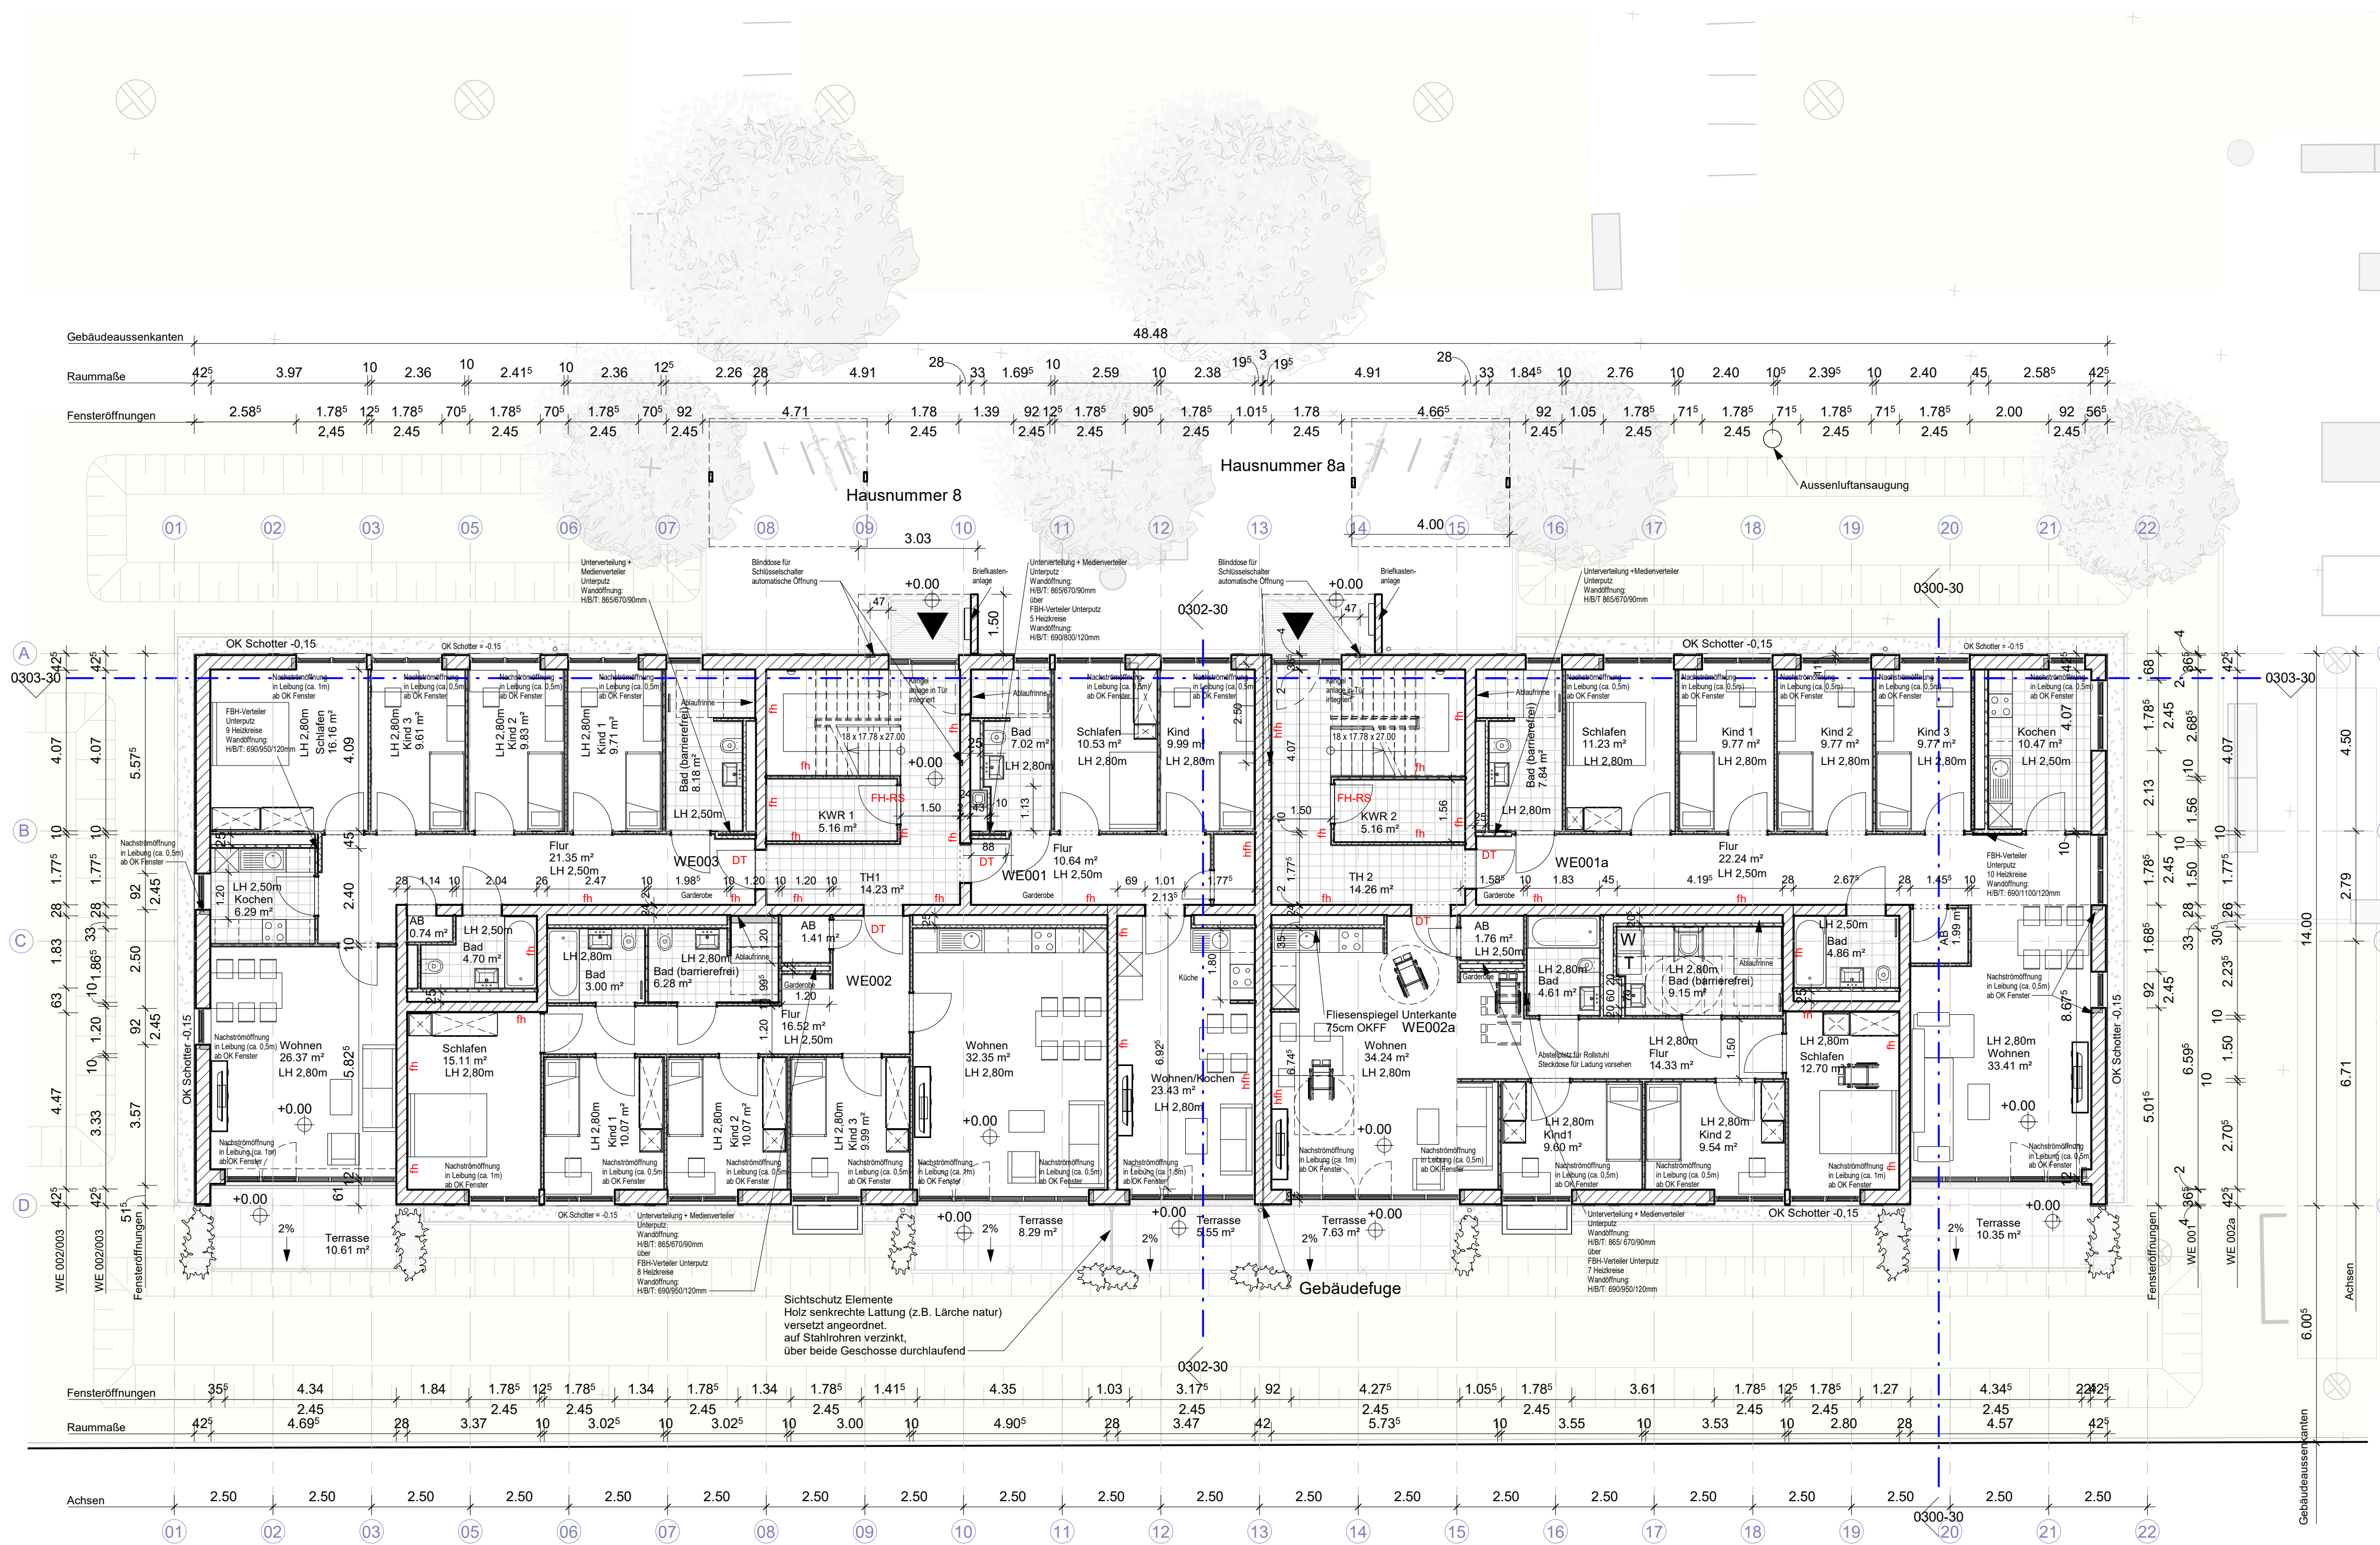


OKFF±0.00 = 53,53m NHN
Alle Maße Sind auf der Baustelle zu prüfen!

Plotdatum: 05.05.2022 10:14:26		Plan-Nr. 0100-30
Index	Datum	Änderung
A	19.08.2020	Vorsatzschalen angepasst, Küche WE001 u. 101 angepasst
B	25.08.2020	Lichtschächte hinzu
C	01.09.2020	Aufstellplatz Rollstuhl WG002a, Wände verschoben, Duschen vergrößert, Schreibtische in Kinderz
D	02.09.2020	Bäder/Wc's barrierefrei, Nachströmöffnungen
E	03.09.2020	ELT- und Heizverteiler nach Rücksprache TGA eingezeichnet, Lichtschächte kleiner
F	07.09.2020	Abhangdecken nach Absprache Bauherr reduziert
G	01.10.2020	Badewannen 1.80x80, Fensterbreite an Terrassen und Balkonen angepasst für Aussenleuchte, Aussenanlagen aktualisiert
H	06.10.2020	Wände in Bädern WE 003/103 und 001a/101a ausgerichtet
I	07.10.2020	Beschriftung ergänzt
J	20.10.2020	Sichtschutz geändert
K	22.10.2020	Wandscheibe WE 001 u. 101 verlängert
L	27.10.2020	Abgabe LP3
M	05.05.2022	Überarbeitung LP3

Bauherr:
Stadt Köln
Amt für Wohnungswesen
Ottmar-Pohl-Platz 1
51103 Köln

Projekt:
Neubau Mehrfamilienhaus zur Unterbringung von Flüchtlingen
Kuckucksweg 8, 50997 Köln

Planinhalt
Grundriss Erdgeschoss

Plancode
AR_002_GR_G0_001_M_F_Grundriss EG

Architekt:
Architekten und
Ingenieurgesellschaft mbH
Dirk Dinkelage, Architekt, BDA AIV
Holger Molter, Architekt BDA

Schloßstr. 55
40549 Düsseldorf
Fon 0211 51 34 22 0
Fax 0211 51 34 22 29
mail@aigplus.de

aig+

Datum: Unterschrift:

Freigabe Bauherr
Datum: Unterschrift:

Leistungsphase: Entwurf Projektnummer 1310

Datum: 02.07.2020	Massstab: 1 : 100	Gezeichnet: bv	Blattgr: A1	Dateiname:	Index M	Plan-Nr. 0100-30
-------------------	-------------------	----------------	-------------	------------	---------	------------------