

Legende


	Baum		Rückbau vorhandener Anlagen		Lichtsignalanlage		Gebäude
	Verkehrs- und Hinweisschilder		Bestandshöhe		Stromkasten Verteilerkasten		Fahrgastunterstand
	Werbeanlagen/ Anschlagssäule		Telefonzelle		Kanaldeckel		Grünland
	Beleuchtungsanlagen		Sinkkasten Einlauf		Gasschieber		Baumschutzbügel
	Poller, Mast, Fahnenstange		Schächte		Abfallbehälter, Briefkasten		Findling
	Hochbord/ Tiefbord		Schmalstrich-Markierungen		Katastergrenzen		Zaun
	Rundbord/ Materialwechsel		Breitstrich-Markierungen				

Planung

	Straßenbegrenzungslinie gem. B-Plan		Hochbord 12/15/25		Materialwechsel
	Grundstücksgrenze privat/ öffentlich		Rundbord 15/22		Schmalstrich-Markierungen
	Zaun		Tiefbord 8/20		Breitstrich-Markierungen
	Achse		Buskapbord		Basamentstein 16/16/14
	Gussasphalttrinne		Flachbord 10/20/25		Winkelstein 30/22/8

	Asphalt / Gussasphalt		Betonsteingeländer 30/30 allgraphit oder gleichwertig		Gehwegüberfahrt (mit LKW) Betonsteingeländer 10/20/10 allgraphit oder gleichwertig
	Betonsteingeländer 30/30 anthrazit		Betonsteingeländer 40/40 grau		Gem. Geh- und Radweg Betonsteingeländer 30/30 allgraphit oder gleichwertig
	Kleinpflaster 10/10 Grauwacke		Betonsteingeländer 30/15 allgraphit oder gleichwertig		baulicher Radweg Betonsteingeländer 30/15 rot
	Kleinpflaster 10/10 Granit, hell		Betonsteingeländer 30/15 anthrazit		Rotmarkierung auf der Fahrbahn Radfahrspur
	Taktile Elemente Rippenplatte 30/30		Betonsteingeländer 10/20 allgraphit oder gleichwertig		Grünfläche/ Baumbeet
	Taktile Elemente Noppenplatte 30/30		Betonsteingeländer 10/20 anthrazit		Geländeverkauffläche/ Geländeankauffläche

	Standort für LSA und Mast		Standort für VZ-Pfosten		Fahrgastunterstand "optionaler Standort"		Findling
	Straßenbeleuchtung		Poller / Absperpfosten		Dynamische Fahrgastinformation (DFI) "optionaler Standort"		Baum
	Ein- und Ausfahrt KFZ		Sinkkasten		Abfallbehälter		Baumschutzbügel
	fußläufiger Hauseingang				Fahrradnadel / Anlehnbügel		

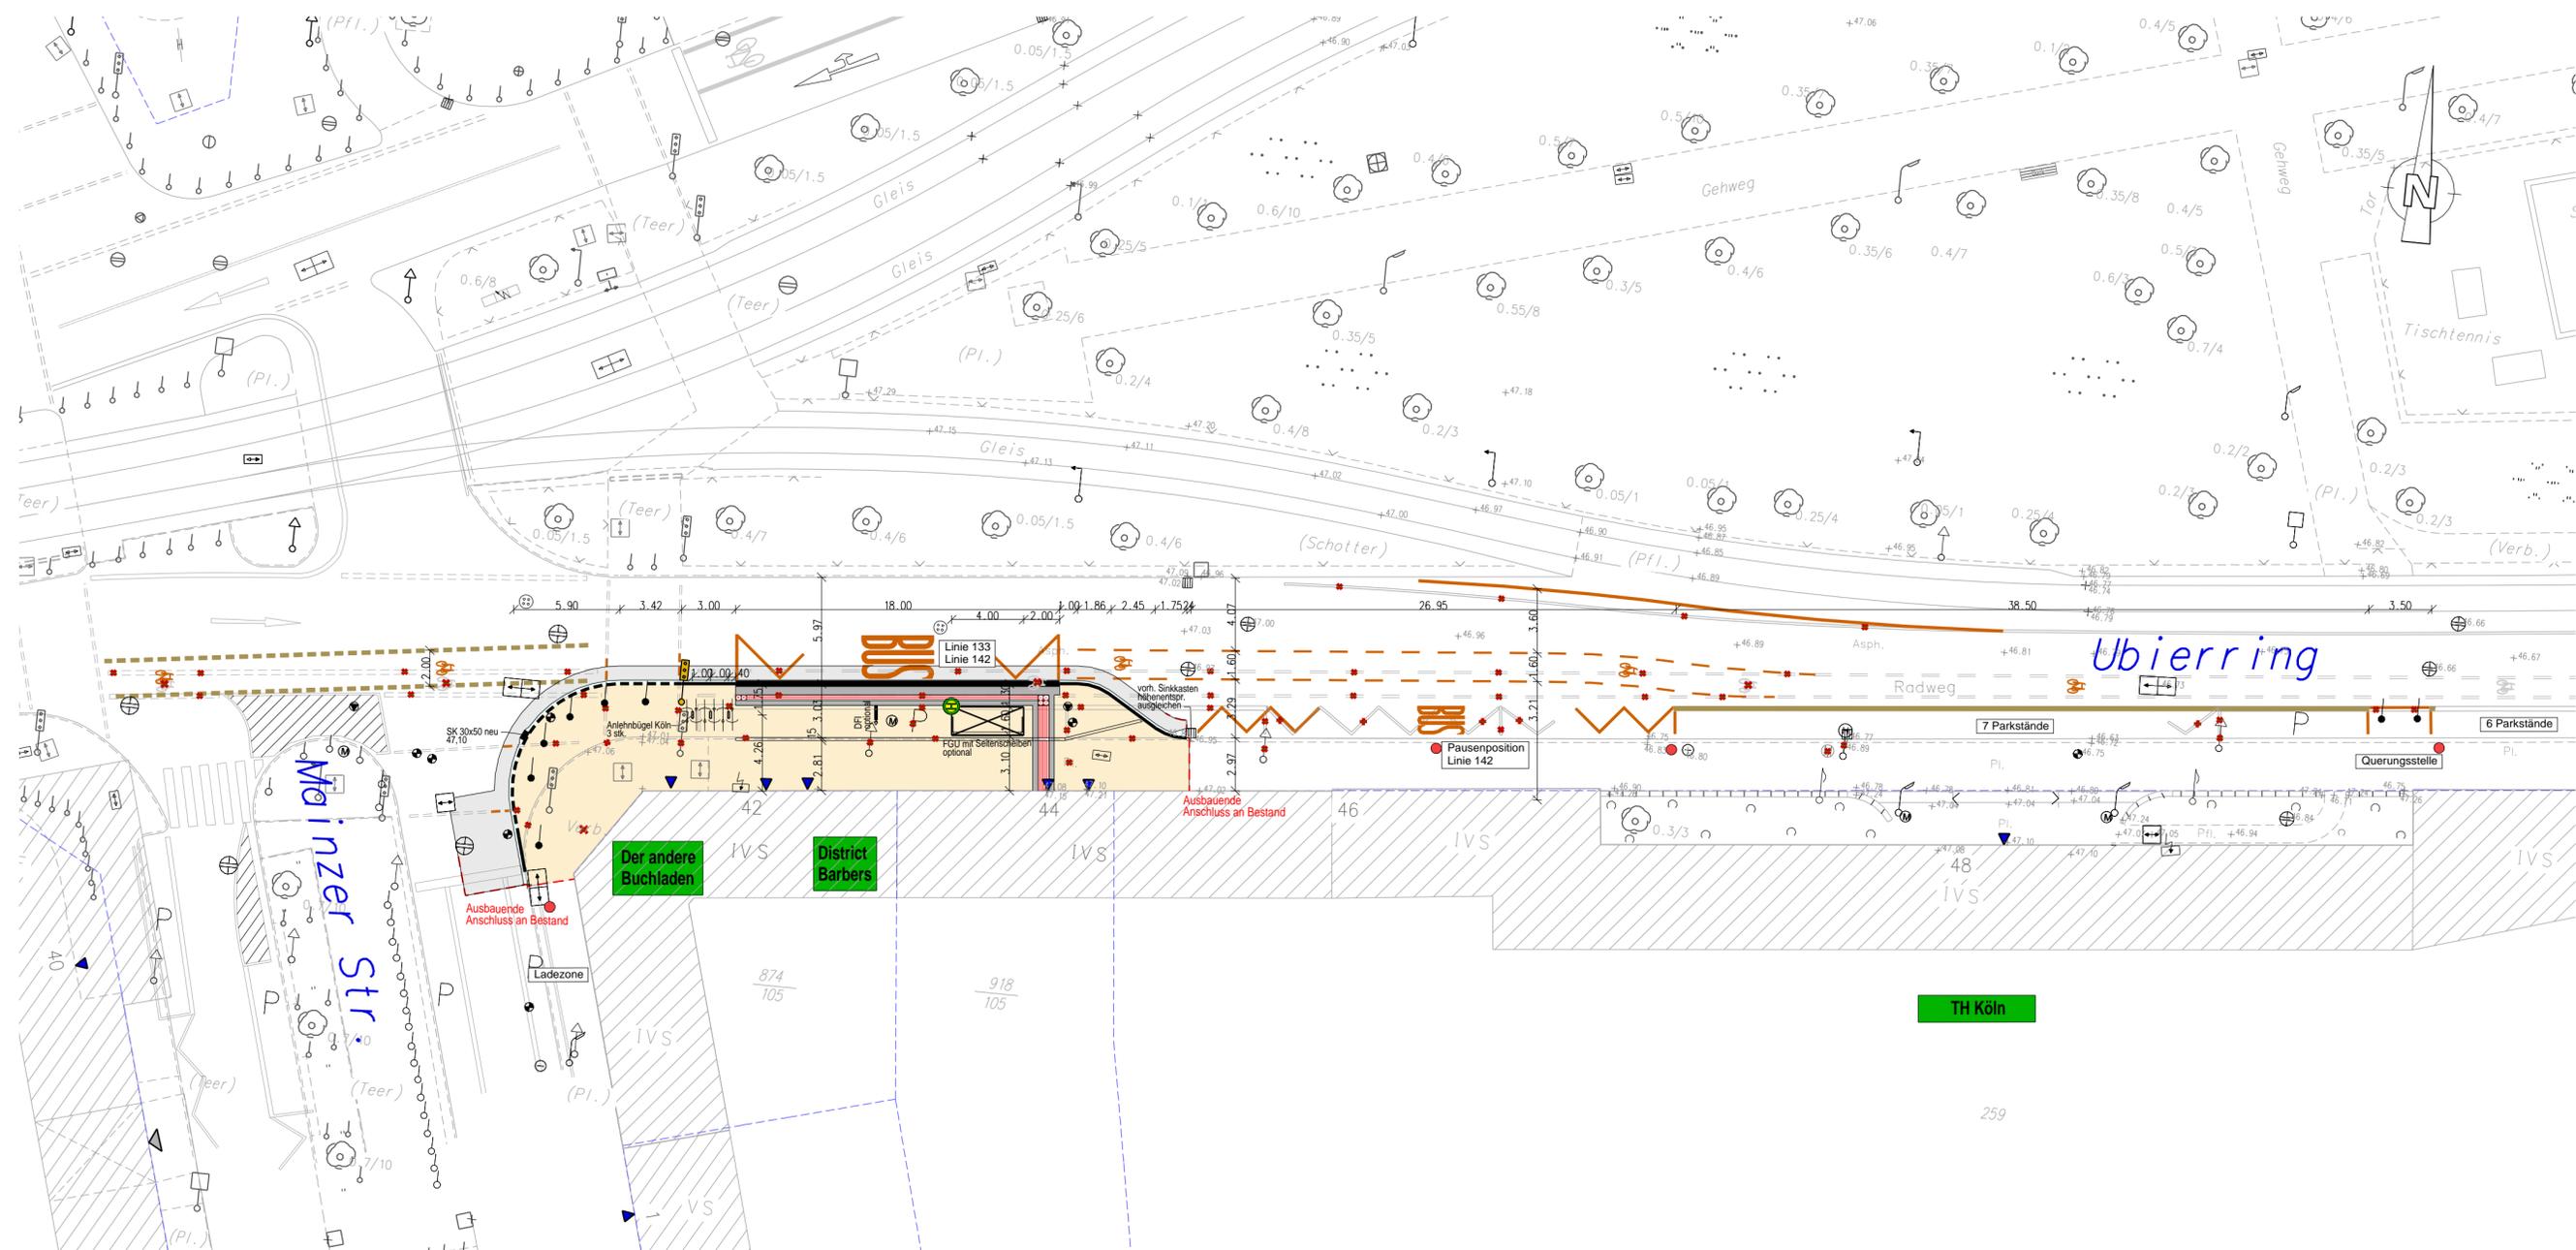

Pos.	Änderungen	Bearb.	Gez.	Gepr.	Geneh.	Datum
A						
B						
C						
D						
E						

Vermessungstechnische Grundlage im Höhensystem: NHN NN
 Koordinatensystem: Gauß-Krüger UTM/ETSR85

Sicherheitsaudit vom: _____
 Auditor/in: _____
 Sitzungs/Gremium: _____
 Datum: _____



Stadt Köln		
Bezirk/Stadtteil 1 / Neustadt Süd	Planart Lageplan	Sachbearbeiter/ Datum / 09.05.2021
Straßenname/Maßnahme Linie 133 Ubierring (FR Breslauer Platz) Variante 1		Zeichner/ Datum / 09.05.2021
Barrierefreier Ausbau der Bushaltestelle		Maßstab 1: 250
Datum 09.09.2022	Plannummer Anlage 3	EDV-Projekt/Dateiname Bez1 lr
Amteiler/in (66)	Abteilungsleiter/in (664)	Sachgebietsleiter/in (664-5)
		Sachbearbeiter/in (664-5)