




Grundriss
M 1:50

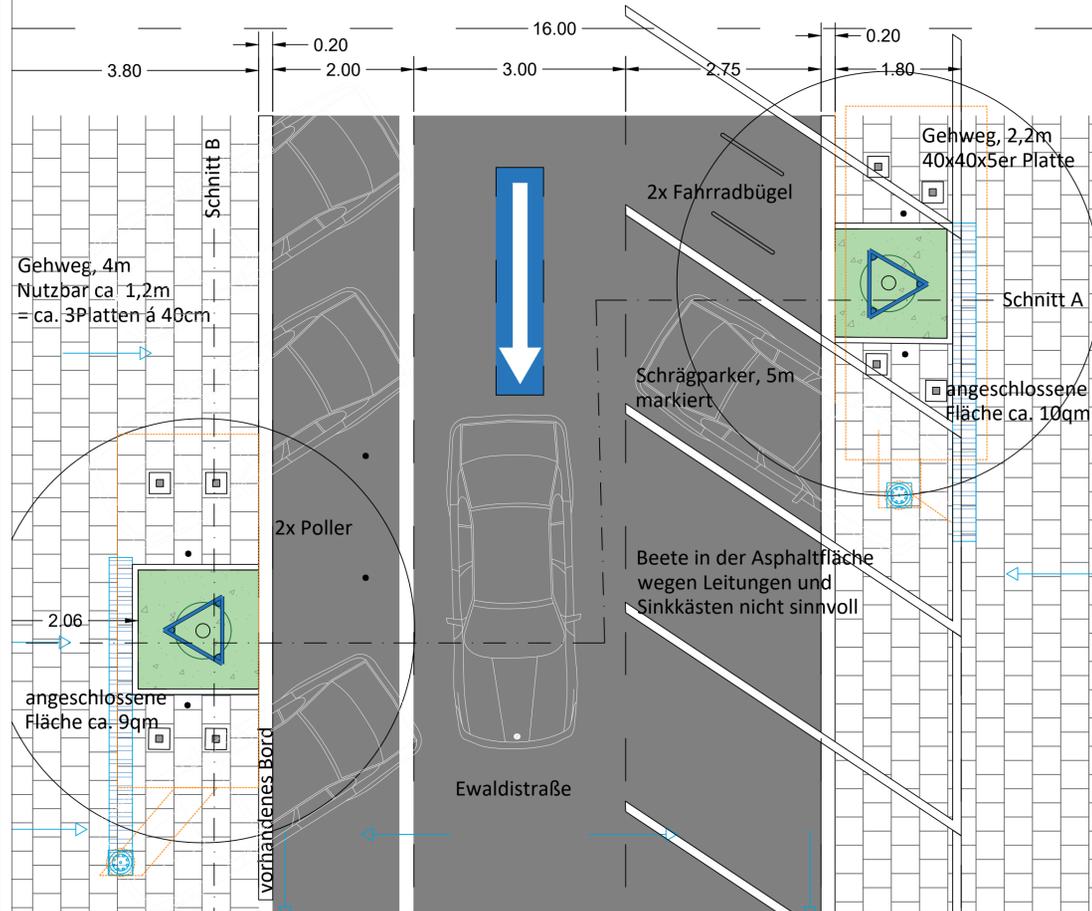

Schnitt A
M 1:50

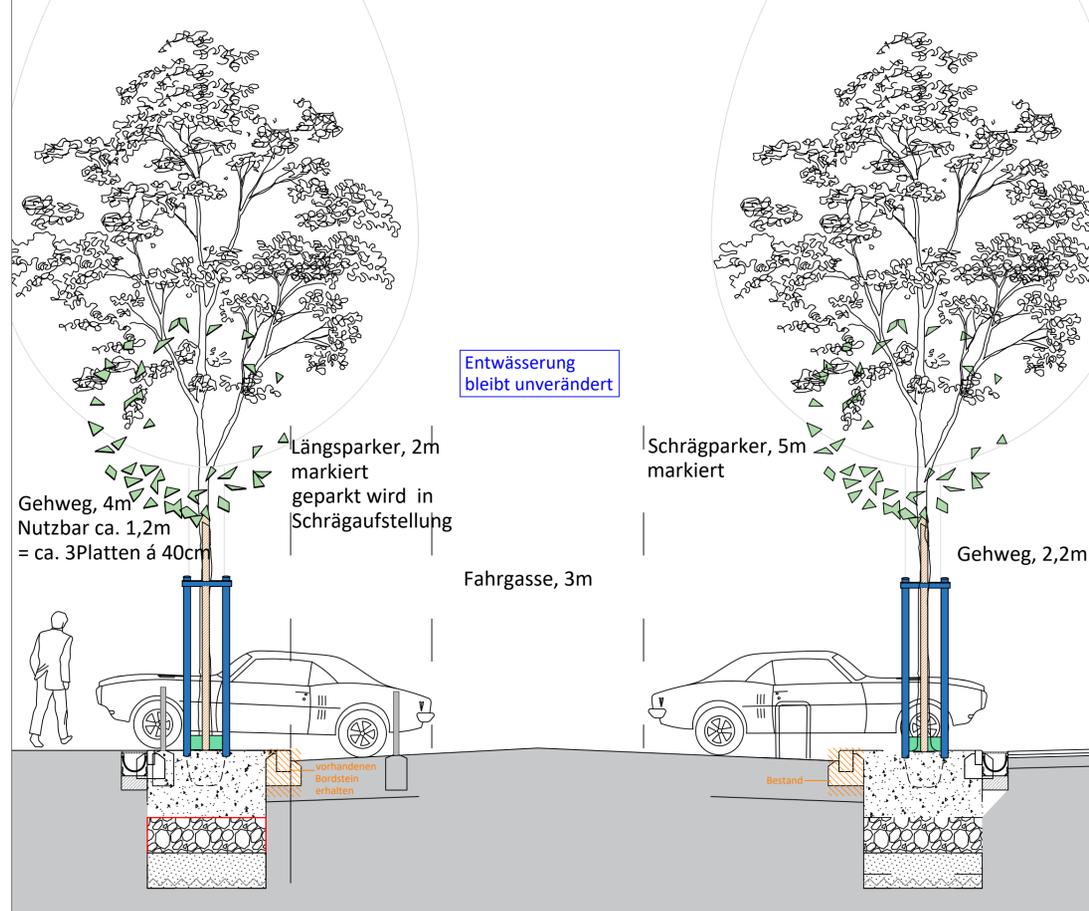


Schnitt B
M 1:50

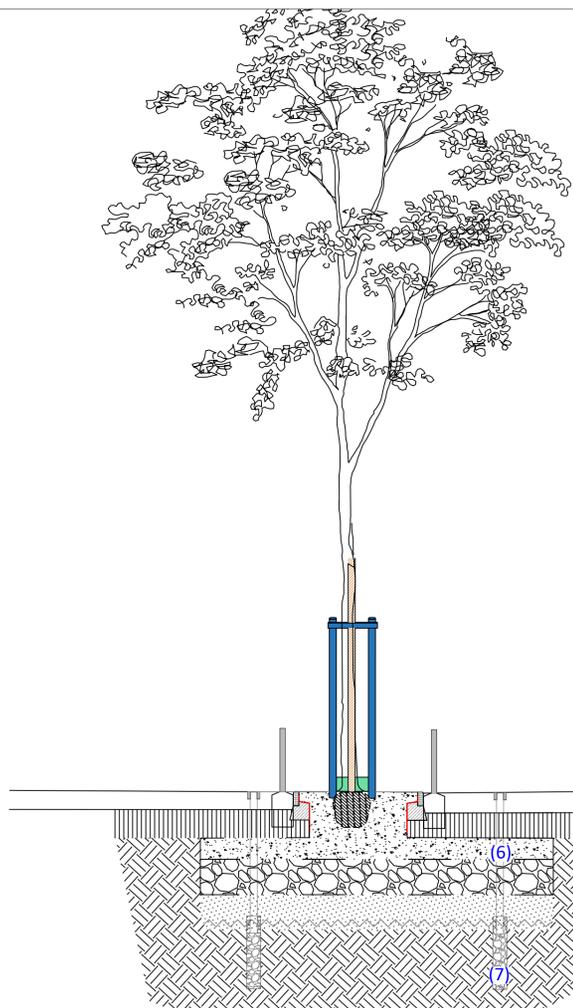

Tiefenbelüftung
(6) Aufsetzrohr

- PVC DN 100 perforiert mit Anschlussstück, Baulänge 200cm für Baugrubentiefe 175cm
 - Verschlusskappe mit Lüftungsöffnungen, bündig mit Pflaster
- (7) Tiefenbohrung
- D Bohrloch mind. 20cm
 - T Bohrloch mind. 100cm
 - Verfüllung Lava 8/16


Schnitt A
M 1:25

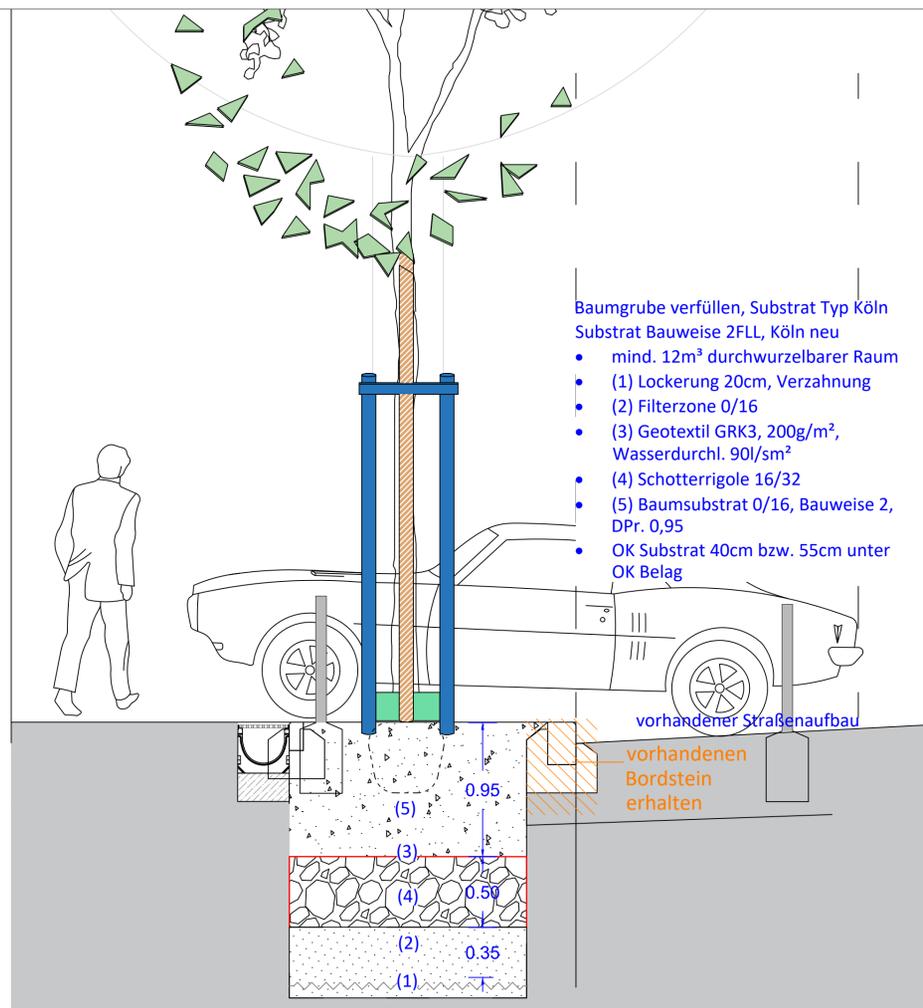

Planänderungsliste

Index	Änderung	Datum	Name
D			
C			
B			
A			
0			

Übersichtsplan

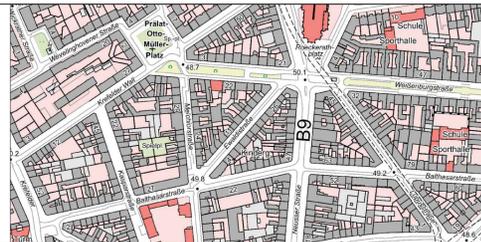

Bauherr

Stadt Köln - Die Oberbürgermeisterin
Amt für Landschaftspflege und Grünflächen
Willy-Brandt-Platz 2
50679 Köln

Projekt

"Wasser muss zum Baum"
Aktenzeichen 20.60.08-061

Planinhalt

Detaildarstellung, Grundriss, Schnitte

Baubereich

Ewaldstraße, Neustadt-Nord

Maßstab

1:25/1:50

bearbeitet

Luchterhandt

Leistungsphase

3

Datum Index

06.12.2022

Höhenbezug

NHN

Plannummer

Index

Format

A1

Freigabe Amt

664

665

66

68

Datum/Unterschrift

gez. Dietz,
15.11.2022

gez. Lachmann,
02.01.2023

—

—

Freigabe

Amt für Landschaftspflege und Grünflächen

Datum/Unterschrift

gez. Dr. Bauer,
07.12.2022