


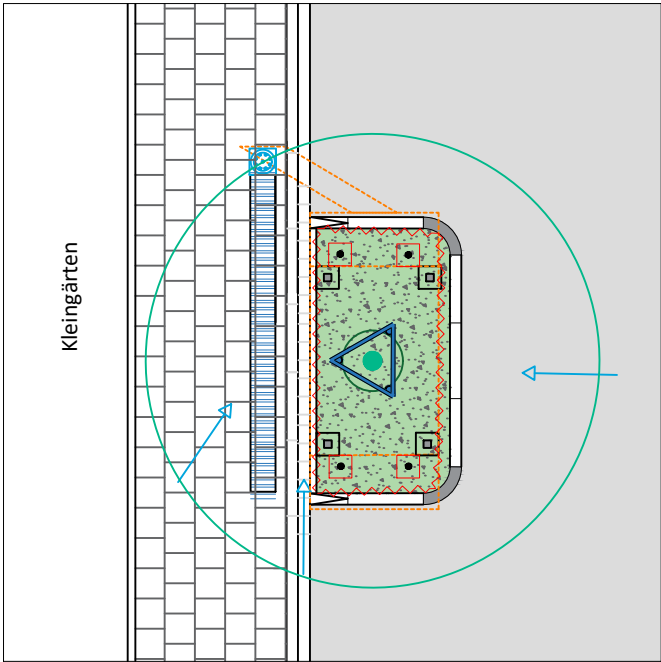


Alnus x spaethii
Höhe 12-20m
Breite 8-12m

Grundriss
M 1:100




Schnitt, quer
M 1:100

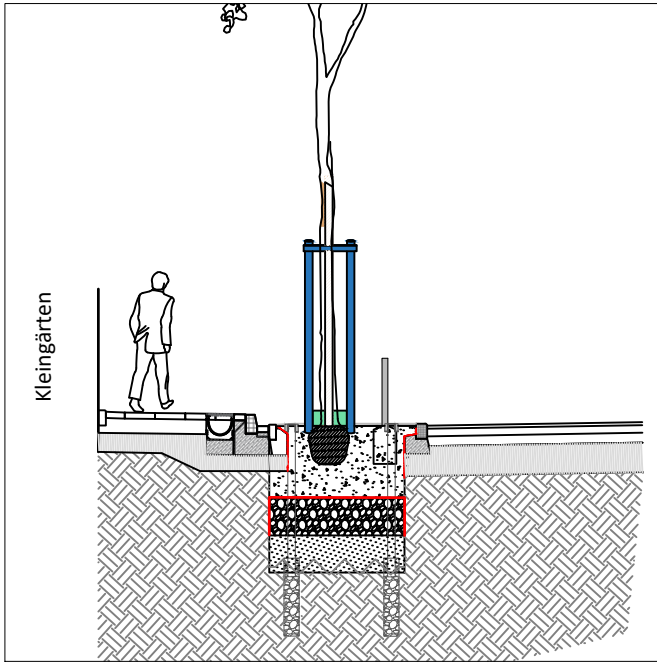

Planänderungsliste

Index	Änderung	Datum	Name
D			
C			
B			
A			
0			

Übersichtsplan

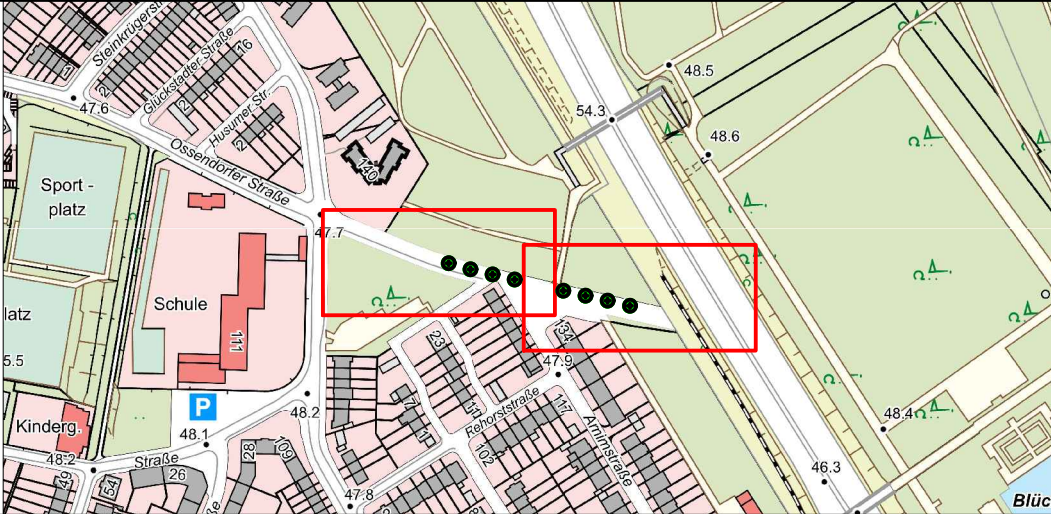

Bauherr

Stadt Köln - Die Oberbürgermeisterin
Amt für Landschaftspflege und Grünflächen
Willy-Brandt-Platz 2
50679 Köln

Projekt

"Wasser muss zum Baum"
Aktenzeichen 20.60.08-061

Planinhalt

Übersichtsplan Ossendorfer Straße

Baubereich

Ossendorfer Straße, Neuehrenfeld

Maßstab

1:250

bearbeitet

Luchterhandt

Leistungsphase

3

Datum Index

16.12.2022

Höhenbezug

NHN

Plannummer

Index

Format

A1

Freigabe Amt

664

665

66

68

Datum/Unterschrift

gez. Krüger, 01.03.23

Freigabe

Amt für Landschaftspflege und Grünflächen

Datum/Unterschrift

