
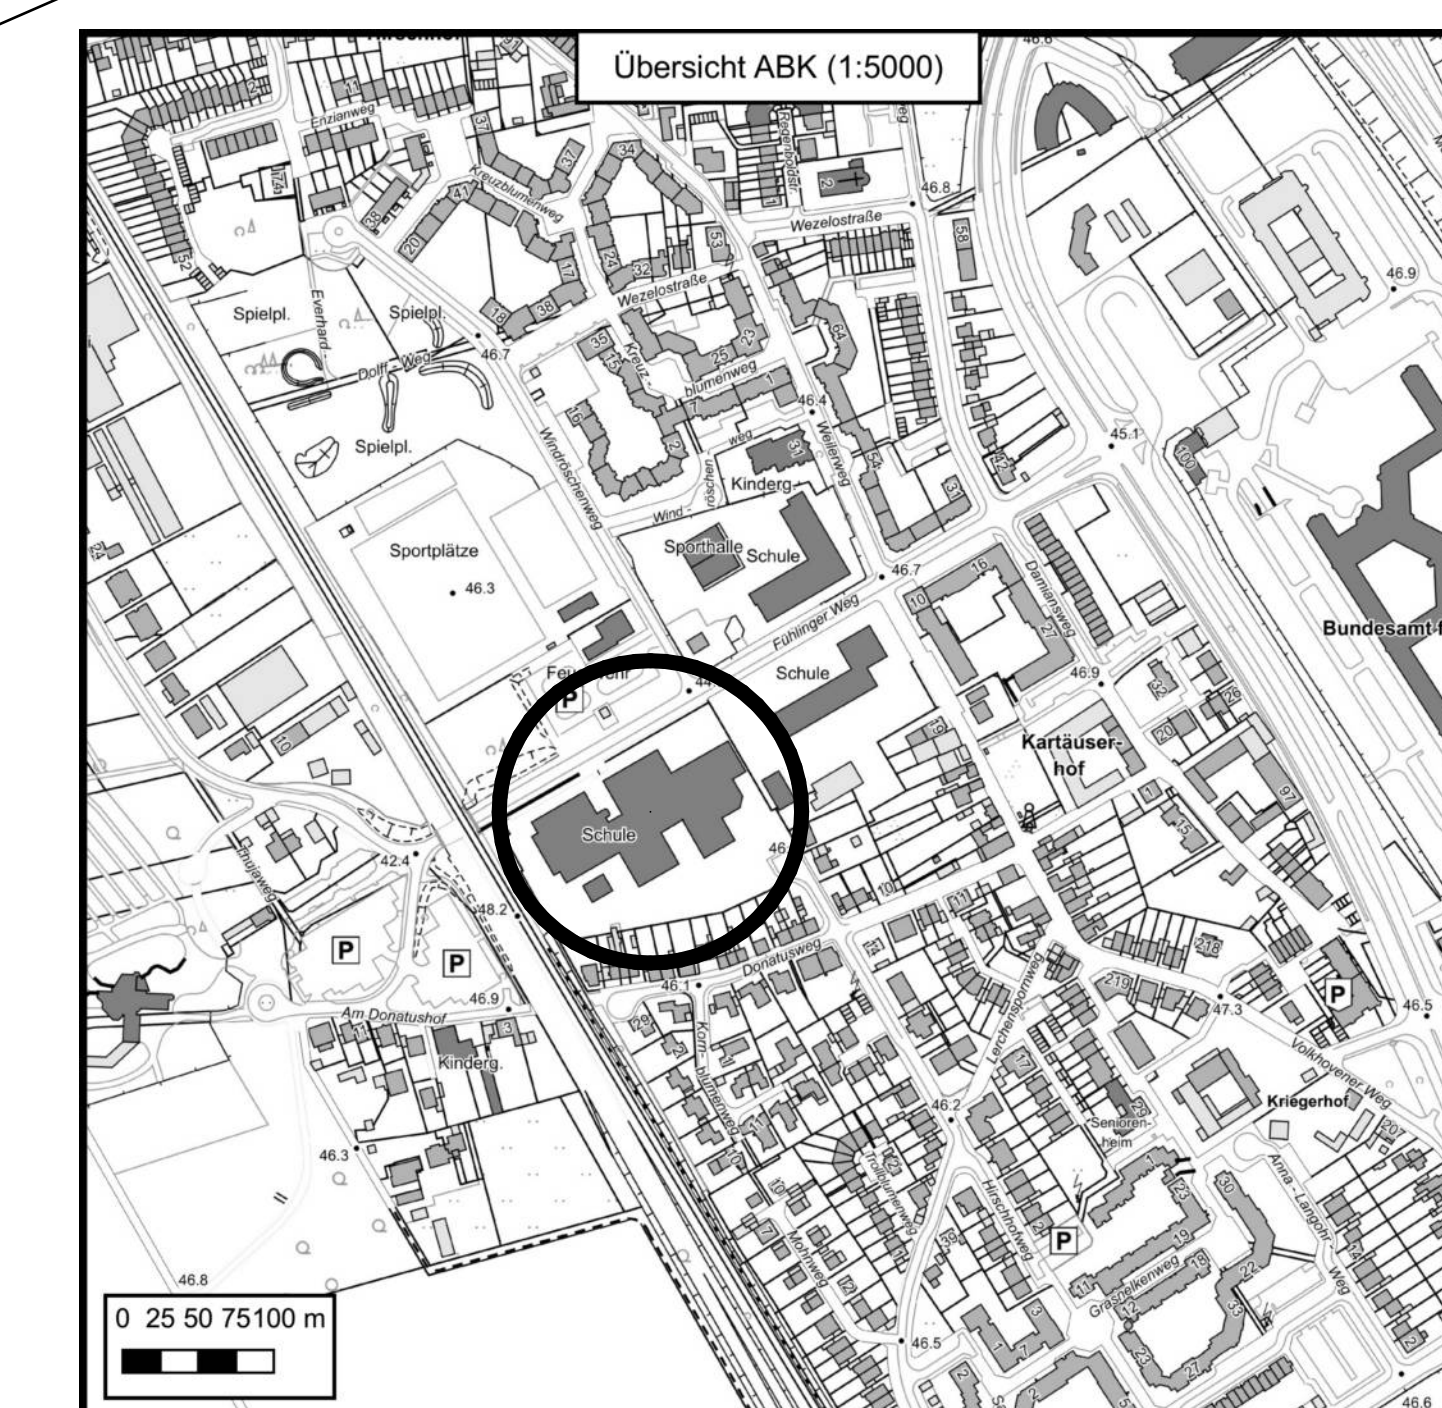


Lageplan

Anlage 01

 

Zeichenerklärung					
Darstellung für den Maßstab 1:250					
Allgemein					
Abgrenzung des Baugrundstücks		Einfach		Hinweisschild	
Gemarkungsgrenze		Schrauber		Halbsäule	
Flurgrenze		Kühlschacht klein		Plattend- / Poller	
Funktschleuse		Kühlschacht groß		Wasserschleier	
Bordstein		Kühlschacht doppelt		Geschieber	
Kanten		Tafel		Baum (Stamm- und Kronen- Liniensystem (bäume))	
Topographische Baumgrünze		Schallhaube		Hydrant	
Büschung		Schneefackel		Kantenschild	
Mauer		Parkplatz		Lüfter	
Zaun		Verkehrsschild		Fahnenmast	
WHR = Außenwandhöhe		Verkehrsmittel		Maß	
EPR = Entschärfungsbreite		Stadteinreise		Fußrüttel	
Bauliche Anlage vorhanden		Stadteinreise, doppelt		Breitspindel	
Bauliche Anlage zu beseitigen		Aufkantung		Hühnergrund	
Bauliche Anlage unterirdisch		Parkuhr		Abblinder	
		Laubsäule			
Bauelement					
Strabengrenze		Abgrenzung unterschiedlicher Nutzung		post	
Bahnlinie		Grenze Gefährdungsbereich			
Baugrenze		Ständebereich			
Bauzeit gestrich		Bereits vorhanden			
Stadt Kain 252 für Landesarchiv, Vermessung und Kataster Amt für Bau- und Ingenieurvermessungen Priv. Gymnasium Heinrich-Mann (02-617) Lieferung Datenbankbestand Führling Weg 4					
Datum: 15.11.2022 Zeit: Stefan Hehr		Geogr. Info: Logikon		Projekt: 33009	
Index: A Maßstab: 1:250 DIN A7 Verzeichnis: ALKS, Datenbankbestand aus dem Jahr 2020/21 ALKS, Datenbankbestand aus dem Jahr 2020/21 (nur Orthofotos) (Sie aus dem Jahr 2017 (nur Orthofotos))	EPR: ETP058 / UTM352 480 Datum: 20220921		Datum: 20220921		55° 41'