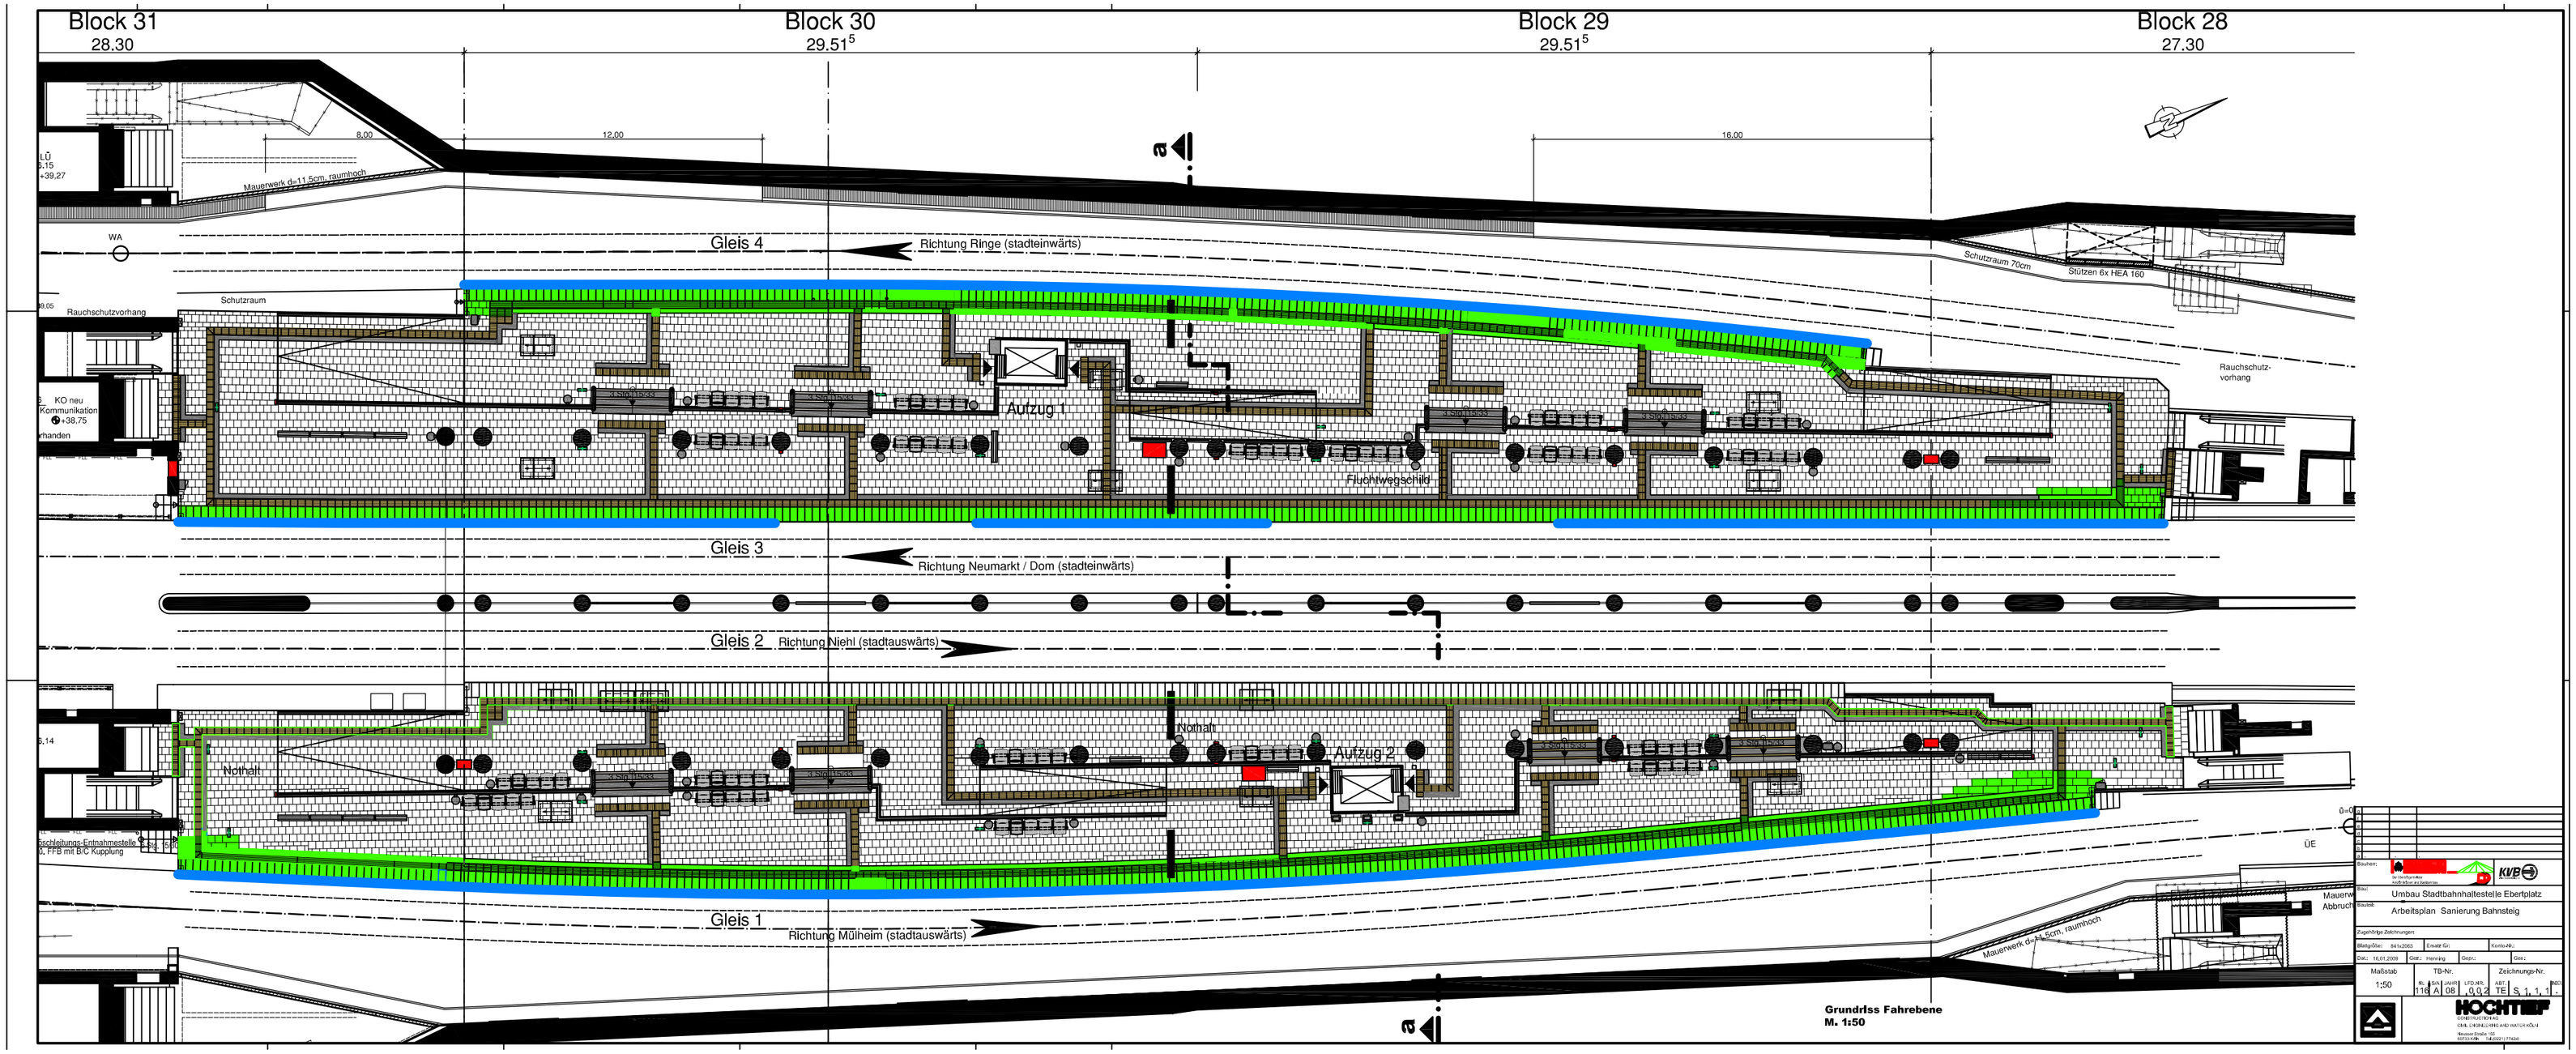

Block 31
28.30
Block 30
29.51⁵
Block 29
29.51⁵
Block 28
27.30
8,00
12,00
16,00
Mauerwerk dr.11,5cm, raumhoch
WA
Gleis 4
Richtung Ringe (stadteinwärts)
Schutzraum
Rauchschutzvorhang
Schutzraum 70cm
Stützen 6x HEA 160
Rauchschutz-
vorhang
KO neu
Kommunikation
+38,75
Aufzug 1
Fluchtwegschild
Gleis 3
Richtung Neumarkt / Dom (stadteinwärts)
Gleis 2
Richtung Niehl (stadtauswärts)
Notnaft
Aufzug 2
Schließungs-Entnahmestelle
K, FFB mit B/C Kupplung
Gleis 1
Richtung Mülheim (stadtauswärts)
ÜE
Mauerwerk dr.11,5cm, raumhoch
Grundriss Fahrebene
M. 1:50
KVB
Umbau Stadtbahnhaltestelle Ebertplatz
Arbeitsplan Sanierung Bahnsteig
Maßstab
1:50
TB-Nr.
116 A 08
Zeichnungs-Nr.
003 TE S 1 1 1
HOCHTIEF
CIVIL ENGINEERING AND MATLYK KÖLN