
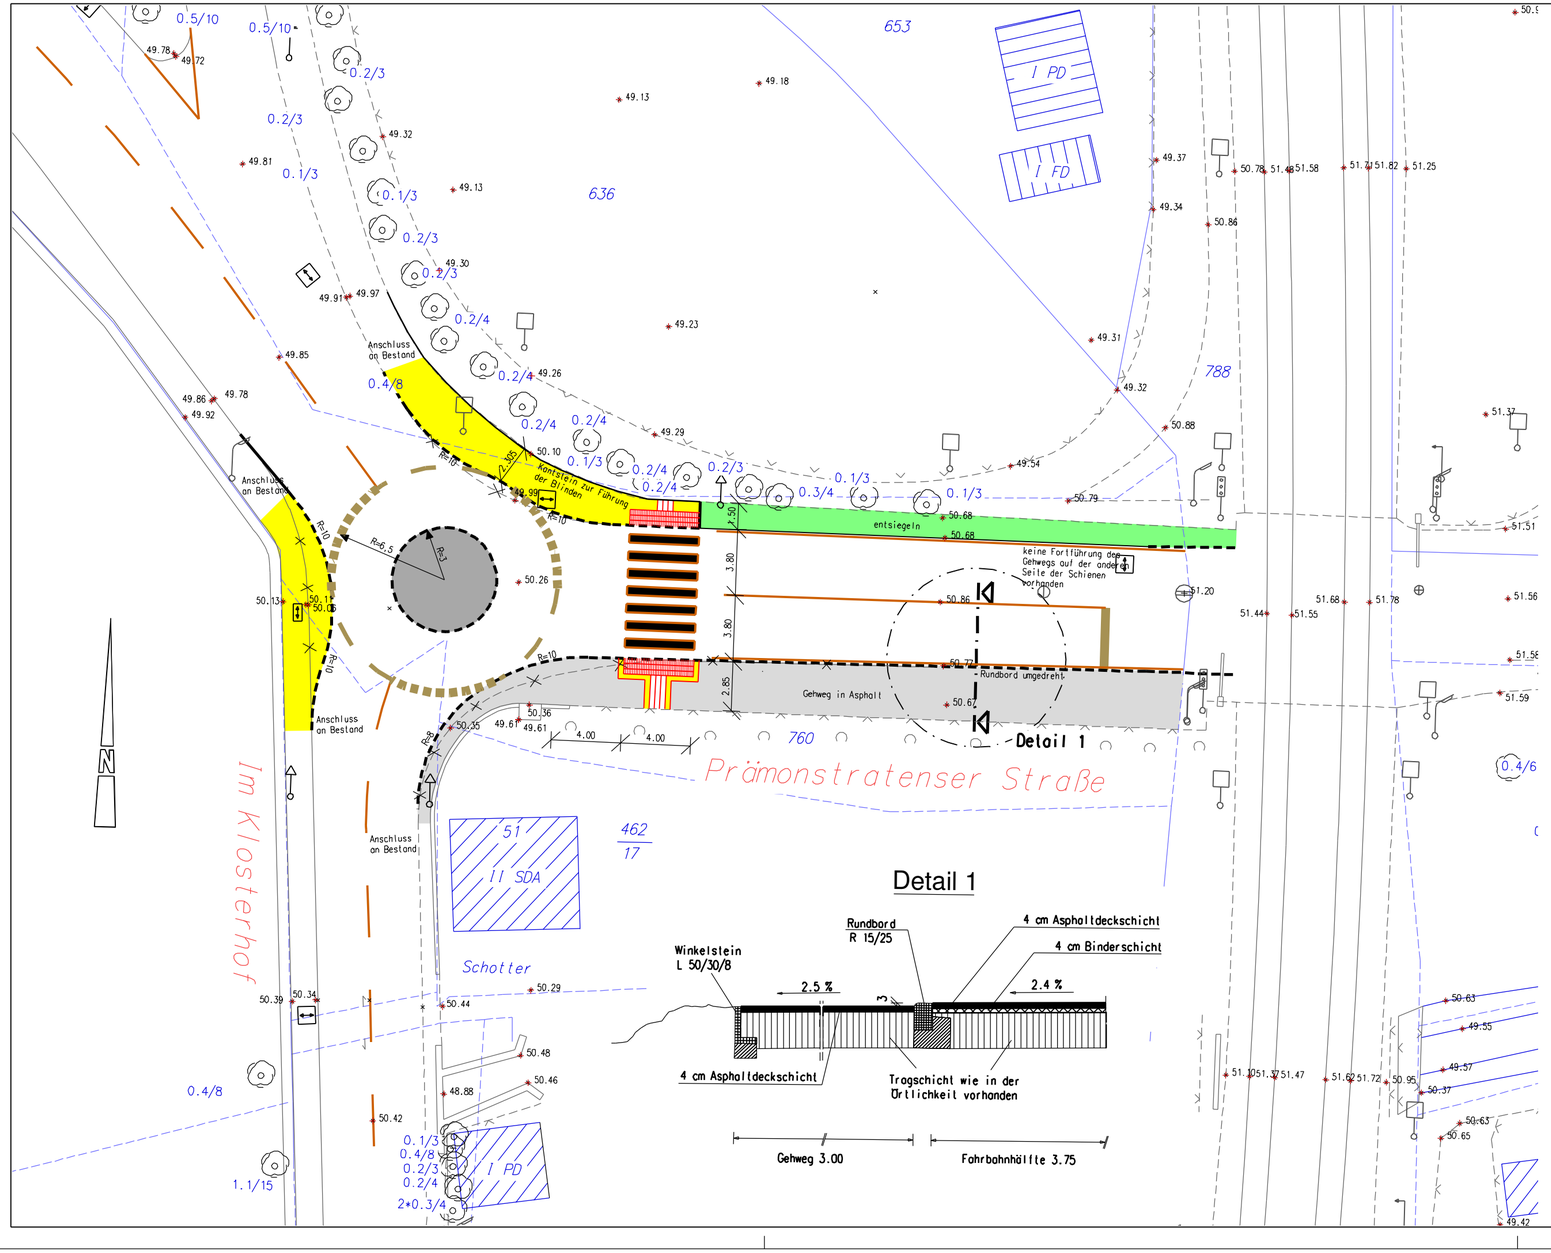


Dienststelle	Art der Abstimmung	Unterschrift	Datum

Pos.	Änderungen	Bearb.	Gez.	Gepr.	Geneh.	Datum
A						
B						
C						
D						

Übersichtsplan

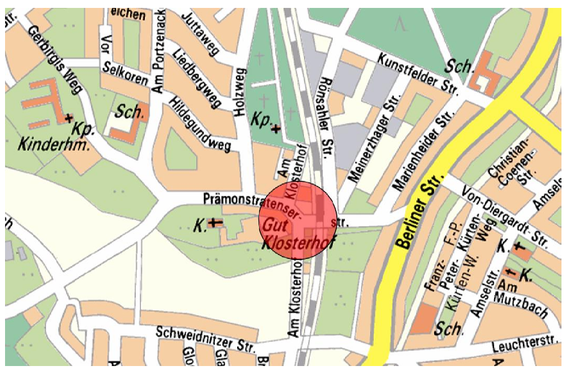

Stadt Köln

Amt für Straßen + Verkehrstechnik

Bezirk/Stadtteil	Planart	Bearbeitet/Datum
9/ Dünnwald	Lageplan Variante 1	Gawlich 11-2008
Straßenname/Massnahme		Gezeichnet/Datum
Prämonstratenser Straße		Throm 10-2008
Minikreisel mit FGÜ		Massstab 1:250

Datum	Plannummer	EDV-Projekt/Dateiname
18.02.2009	9-2557-907-LP	PrämonstratenserStr_1 -2008-09-25 Detail

Amtsleiter (66)	Abteilungsleiter (661)	Gruppenleiter (661/4)	Bezirksingenieur (661/4)
gez. Hr. Harzendorf 18.02.2009	gez. Fr. Stolte-Neumann 19.11.2008	gez. Hr. Dreilich 19.11.2008	gez. Fr. Gawlich 12.11.2008