Dienststelle	Art der Abstimmung	Unterschrift	Datum

Pos.	Änderungen	Bearb.	Gez.	Gepr.	Geneh.	Datum
A						
B						
C						
D						

Übersichtsplan

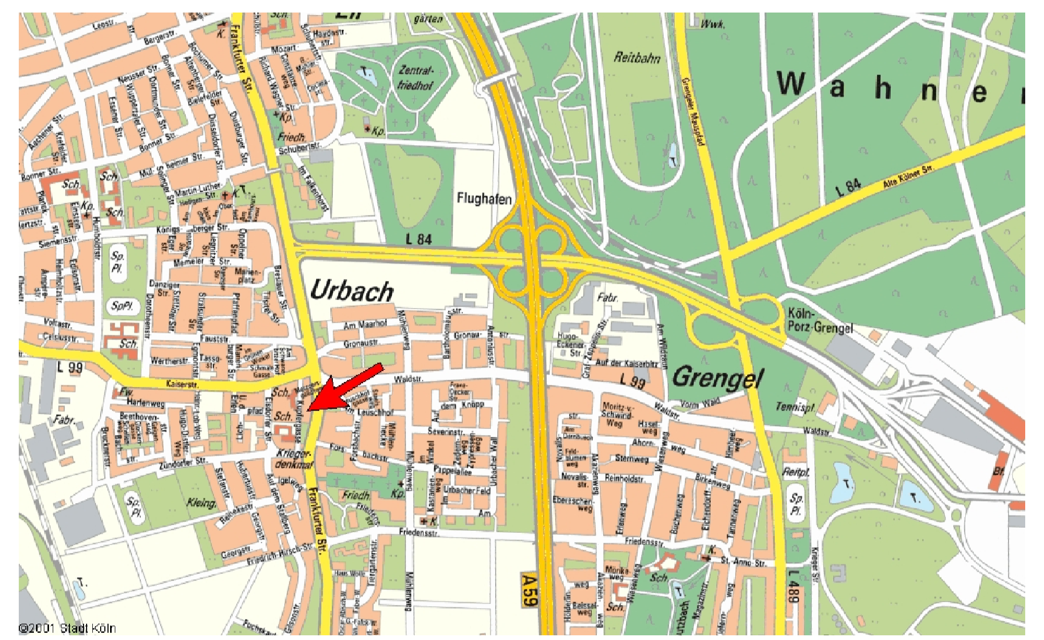

©2001 Stadt Köln

Stadt Köln

Amt für Straßen +
Verkehrstechnik

Bezirk/Stadtteil 7/Urbach	Planart Lageplan	Bearbeitet/Datum Haas/März 09
Straßenname/Massnahme Kupfergasse (Verbesserung der Schulwegsicherung)		Gezeichnet/Datum Langner/März 09 Massstab 1 : 250
Datum	Plannummer	EDV-Projekt/Dateiname KupfGass

Amtsleiter (66)	Abteilungsleiterin (661)	Gruppenleiterin (661/4)	Bezirksingenieur/-in (661/4)