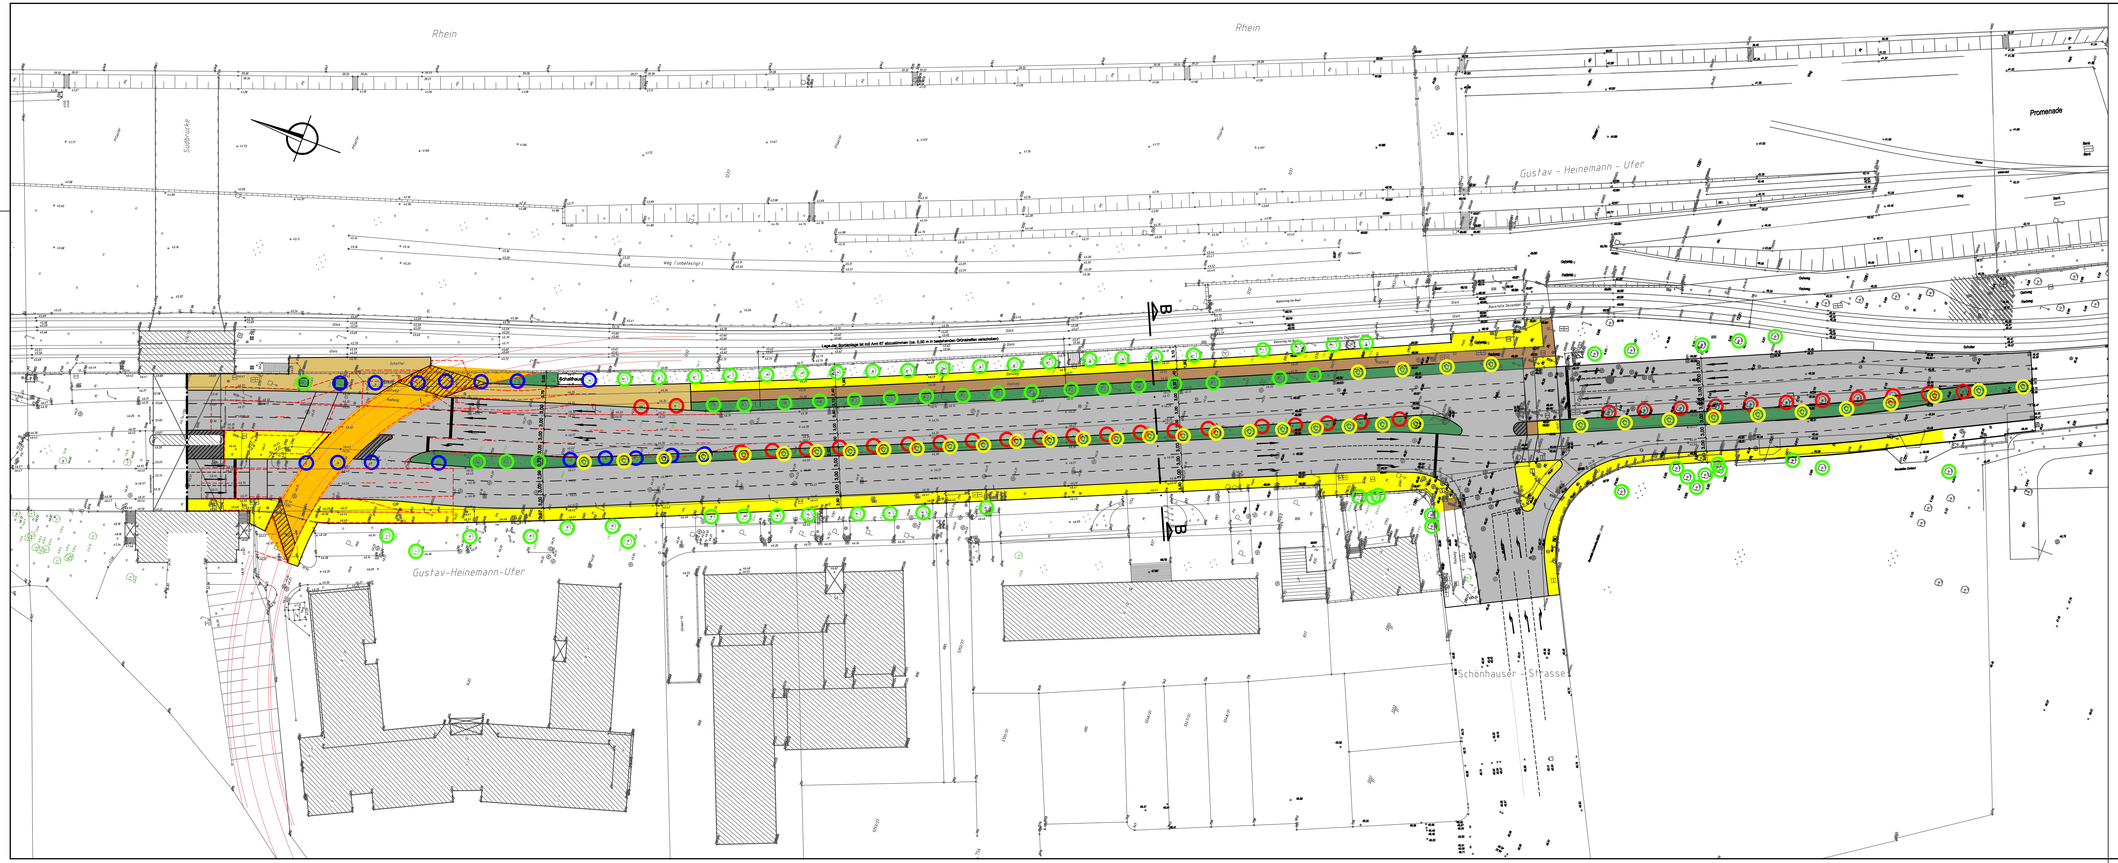


Legende:

- Fahrbahn
- Gehweg
- Kombinierter Geh- u. Radweg
- Radweg
- Grünfläche
- Baum entfällt (Straßenbau) 33 Stck.
- Baum entfällt (Gleisbau) 16 Stck
- Baum Neupflanzung 40 Stck
- Baum bleibt erhalten 77 Stck

Pos.	Änderungen	Bearb.	Gez.	Gepr.	Genah.	Datum
L	Schraffur ergänzt					04.11.09
K	Schraffur ergänzt					29.09.09
J	Verlängerung der Baumreihe auf Ostseite um 4 Bäume					23.09.09
I	Länge Wendefahrbahn geändert, 5 Bäume (Neu) ergänzt					03.09.09
H	Zu erhaltenden Bäume angepasst u. Schraffur Radweg ergänzt					24.08.09
G	Zu fällende, neu zu pflanzende und zu erhaltene Bäume geändert					21.08.09
F	Linksabbiegestreifen in Schönhauser Straße ergänzt					14.08.09
E	Änderungen gem. KVB Vorgaben im Bereich der Südbrücke					13.08.09
D	Änderungen gemäß Besprechungsprotokoll vom 29.06.2009					30.07.09
C	Kennzeichnung entfallene Bäume eingefügt					02.06.09
B	Breite Mittelstreifen verringert.					20.03.09
A	Maße ergänzt und Strassenbezeichnung ergänzt.					06.03.09

KEMPEN KRAUSE
BERATENDE INGENIEURE GmbH
Konrad-Adenauer-Ufer 83 D-50668 Köln
FON 0221/933119-0 FAX 0221/933119-28
www.kempenkrausekoeln.de office@kempenkrausekoeln.de

Stadt Köln
Der Oberbürgermeister

Amt für Straßen + und Verkehrstechnik

Bezirk/Stadtteil	Planart	Bearbeitet/Datum
	Lageplan	Althof / 21.08.09
Straßenname/Maßnahme		Gezeichnet/Datum
6-spuriger Ausbau Rheinuferstraße		Althof / 04.02.09
		Maßstab 1:500
Datum	Plannummer V5I	EDV-Projekt/Dateiname
Amtsleiter (66)	Abteilungsleiter (661)	Gruppenleiter (661/1)	Bezirksingenieur (661/1)