Legende Linien

- Hochboard
- Tiefbord vorhanden
- Materialwechsel
- Grenzen städtsiches Land
- Landschafts-schutzgebiet
- Ausbaugrenzen
- Wartelinie neu
- Wartelinie vorhanden
- Schutzstreifen

Legende Flächen

- 🟩 Grünfläche
- 🟨 Gehweg
- 🟪 Parkeplatz
- ⬜ Fahrbahn
- ⬛ Grundtsücks-zufahrt

Dienststelle	Art der Abstimmung	Unterschrift	Datum

Pos.	Änderungen	Bearb.	Gez.	Gepr.	Geneh.	Datum
A						
B						
C						
D						

Übersichtsplan

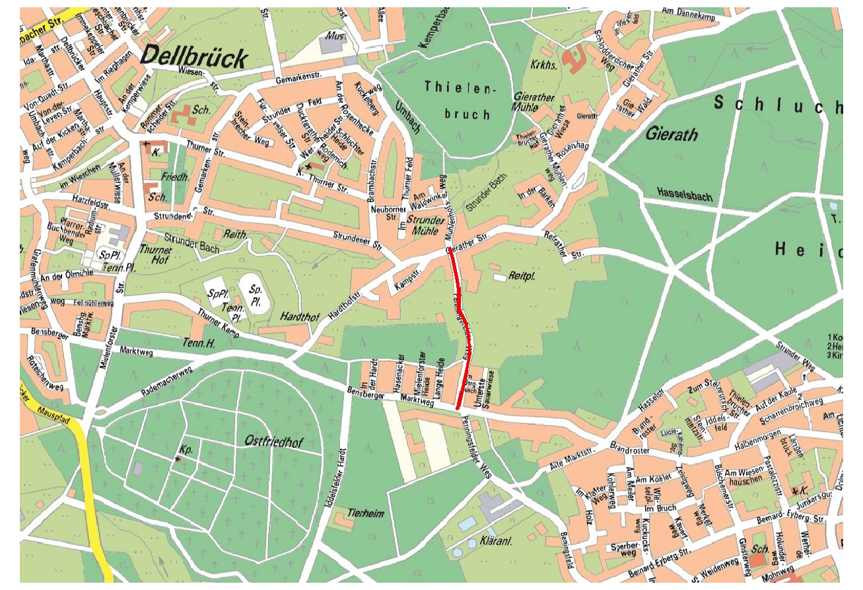

Stadt Köln

Amt für Straßen +
Verkehrstechnik

Bezirk/Stadtteil	Planart	Bearbeitet/Datum
Bezirk 9/ Dellbrück	Lageplan	Färber/07-07-2010

Straßenname/Massnahme
Erschließunsmaßnahme Penningsfelder Weg

Gezeichnet/Datum
Färber/07-07-2010

Massstab
1: 250

Datum	Plannummer	EDV-Projekt/Dateiname
	9-905-02489-LP1	Penningsfelder Weg

Amtsleiter (66)	Abteilungsleiterin (661)	Gruppenleiterin (661/4)	Bezirksingenieur/-in (661/4)
Gezeichnet: 12.07.10 Herr Harzendorf	Gezeichnet: 08.07.10 Frau Stolte-Neumann	Gezeichnet: 07.07.10 Frau Scheper	Gezeichnet: 07.07.10 Herr Färber