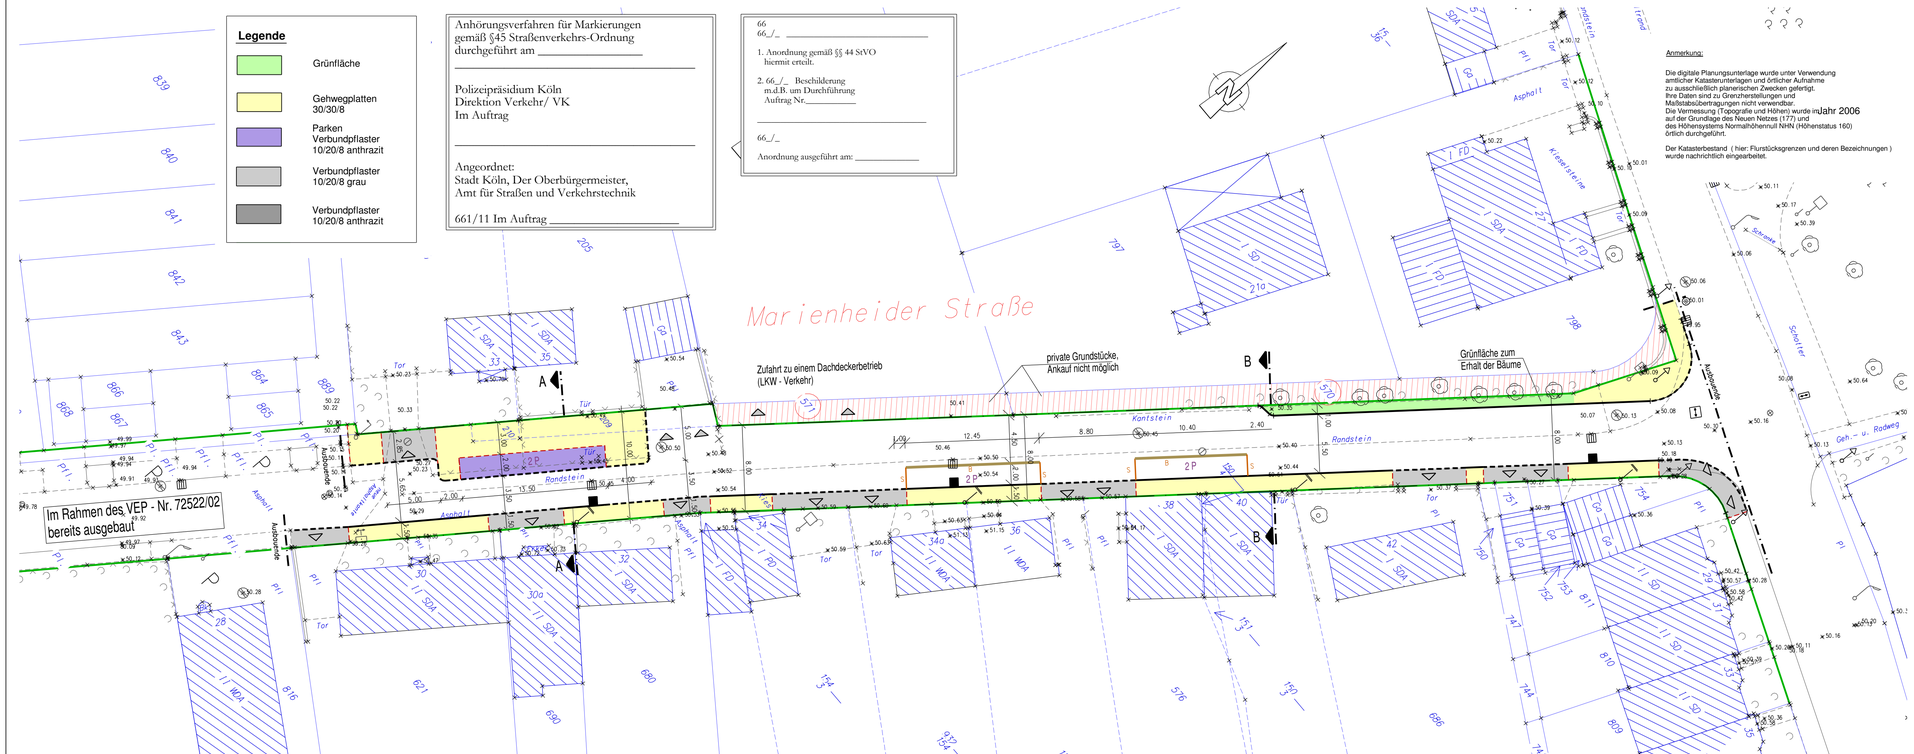

Dienststelle	Art der Abstimmung	Unterschrift	Datum

Pos.	Änderungen	Bearb.	Gez.	Gepr.	Geneh.	Datum
A	Anpassung der Einfahrten an der Ecke Kunstfelder Straße	Throm	Throm			07.12.10
B	Grünfläche zum Erhalt der Bestandsbäume und dadurch Parkplatzreduzierung	Gawlich	Gawlich			05.01.11
C						
D						

Übersichtsplan

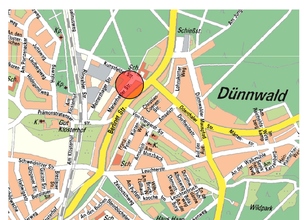

Stadt Köln

Amt für Straßen + Verkehrstechnik

Bezirk/Stadtteil	Planart	Bearbeitet/Datum
9/ Dünnwald	Lageplan	Gawlich/ Jan 2011
Straßenname/Massnahme: Marienheider Straße Resterschließung - Ausführungsplanung		Gezeichnet/Datum: Throm / Jan 2011
		Massstab 1: 250
Datum	Plannummer: 907-02132- 1B	EDV-Projekt/Dateiname: Marienheider

Amtsleiter (66)	Abteilungsleiter (661)	Gruppenleiter (661/4)	Bezirksingenieur (66/14)