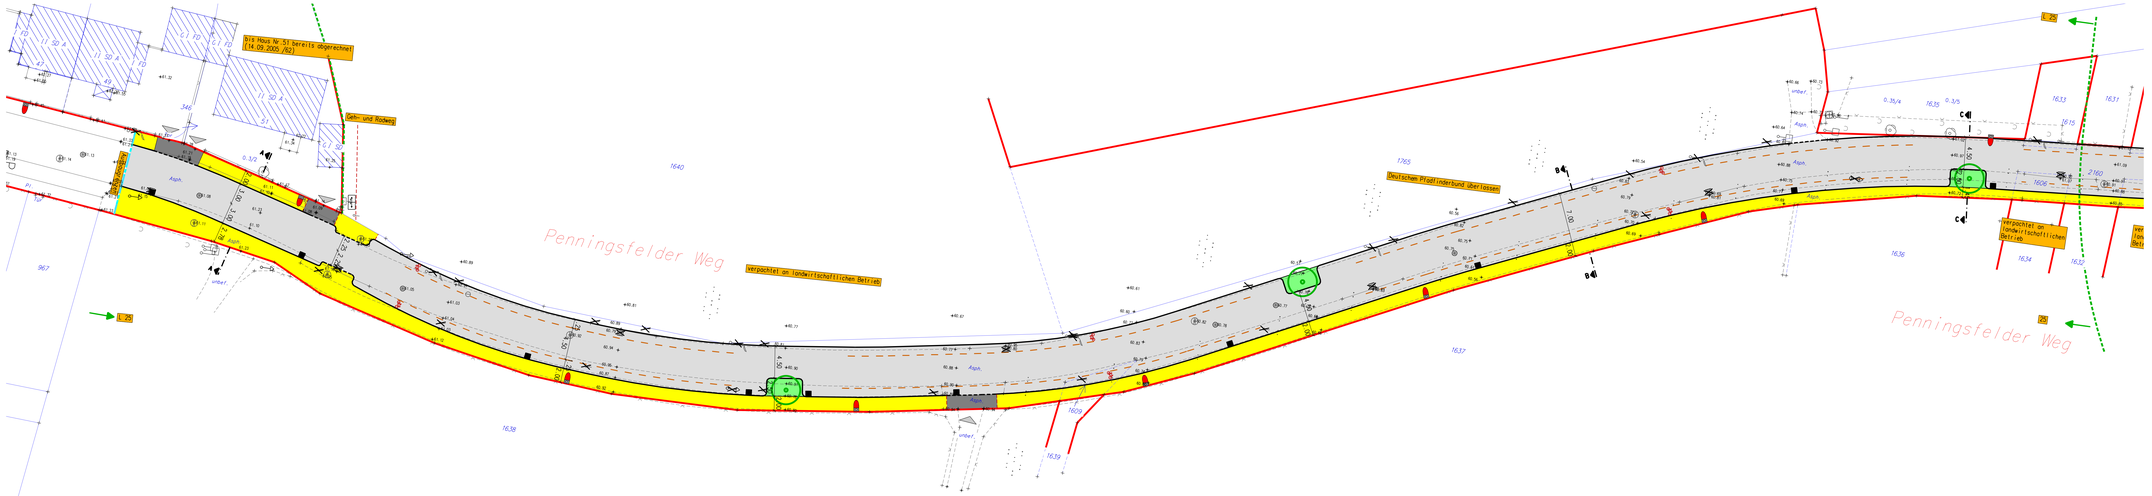


Legende Linien

- Hochbord
- Tiefbord
- Materialwechsel
- Grenzen städtisches Land
- Landschaftsschutzgebiet
- Ausbaugrenzen
- Wartelinie neu
- Wartelinie vorhanden
- Schutzstreifen
- geplanter Baum
- geplante Beleuchtung

Legende Flächen

- Grünfläche
- Gehweg
- Parkplatz
- Fahrbahn
- Grundstücks-zufahrt

Dienststelle	Art der Abstimmung	Unterschrift	Datum

Pos.	Änderungen	Bearb.	Gez.	Gepr.	Geneh.	Datum
A						
B						
C						
D						

Übersichtsplan



Stadt Köln

Amt für Straßen und Verkehrstechnik

Bezirk/Stadtteil	Planart	Bearbeitet/Datum
Bezirk 9/ Dellbrück	Lageplan	Färber/18.01.2011
Straßenname/Maßnahme		Gezeichnet/Datum
Erschließungsmaßnahme Penningsfelder Weg		Färber/07.07.2010
		Maßstab 1: 250

Datum	Plannummer	EDV-Projekt/Datename
	9-905-02489-LP1	9-Penningsfelder Weg

Amtsleiter (66)	Abteilungsleitervt. (661)	Gruppenleitervt. (661-N)	Sachbearbeiter
Herr Harzendorf/ 07.02.2011	Frau Stotte-Neumann/ 07.02.2010	Frau Scheper/31.01.2011	Herr Färber/20.01.2011