Legende

Flächen

- Betonsteinpflaster 20/10/8, grau
- Betonsteinplatten 30/30/8, grau
- Kleinpflaster 10/10 in Reihe
- Betonsteinpflaster 20/10/8, anthrazit
- Entwässerungsrinne 30/30/10
- Asphalt
- Grünfläche

Linien

- Hochbordstein 30/25, Auftritt +12 cm
- Rundbordstein 30/20, Auftritt +3 cm
- Materialwechsel


Symbole

- gepl. Baum
- gepl. Sinkkasten
- neue Beleuchtung
- Fahrradständer (Haarnadel)
- gepl. Poller

Legende - Bestand

Verkehrsschilder, Ampel, Fernsprechsäule, Doppelbriefkasten, Mast, Parkuhr, Hinweisschild, Halteverbot, Poller, Wasseranschluss, Gasschieber, Baum ech., Hydrant, Kanaldeckel, Entlüfter, Fahrradanlage, Sinkkasten, Einlauf, Schaltkasten, schacht



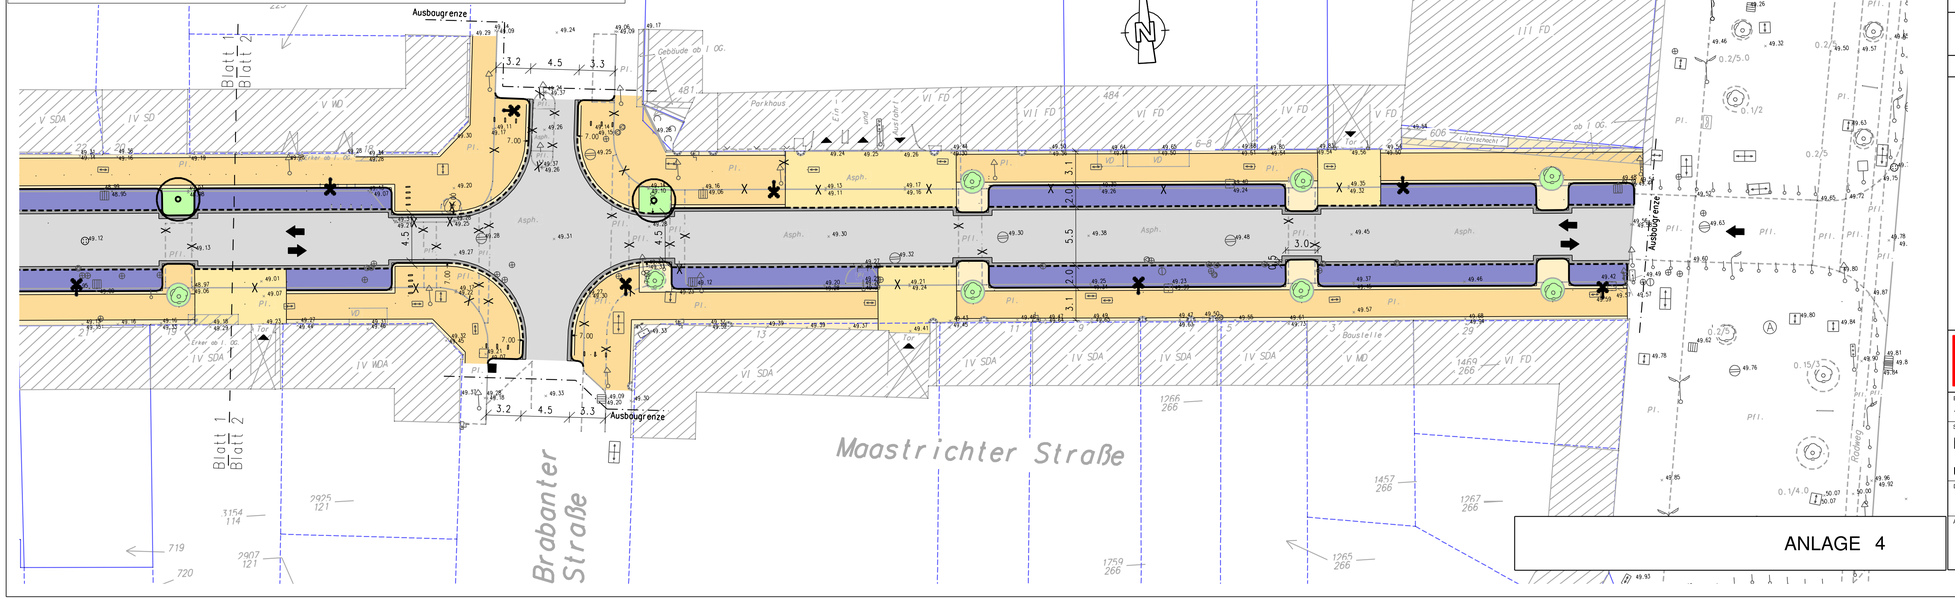


Pos.	Änderungen	Bearb.	Gez.	Gepr.	Geneh.	Datum
E						
D						
C						
B						
A						

Die Höhen beziehen sich auf das Bezugssystem:
- [X] Normalhöhennull NHN
- [ ] Normalnull NN

Koordinatensystem:
- [X] Gauß-Krüger
- [ ] UTM/ETRS89

Planvorlage in am

Übersichtsplan

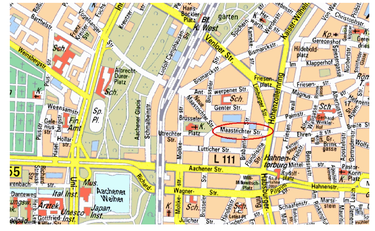

Stadt Köln

Amt für Straßen + Verkehrstechnik

Bezirk/Stadtteil	Planart	Bearbeitet/Datum
1-Altstadt/Nord	Lageplan	Kozubski 24.09.12
Straßenname/Massnahme		Gezeichnet/Datum
Maastrichter Straße		Graf 24.09.12
Umgestaltung - Alternative		Massstab 1: 250
Datum	Plannummer: 120924-LP-A-0 Blatt 2	EDV-Projekt/Dateiname: 1-Maas 120924-lp-A-0
Amtsleiter (66)	Abteilungsleiterin (661)	Gruppenleiter (661/2) / Bezirksingenieur (661/2)

920 mm x 297 mm