
KölnGIS
Auszug aus: Digitale Grundkarte
Maßstab 1:5000 Datum: 18.4.2013

Stadt Köln

Anlage 5

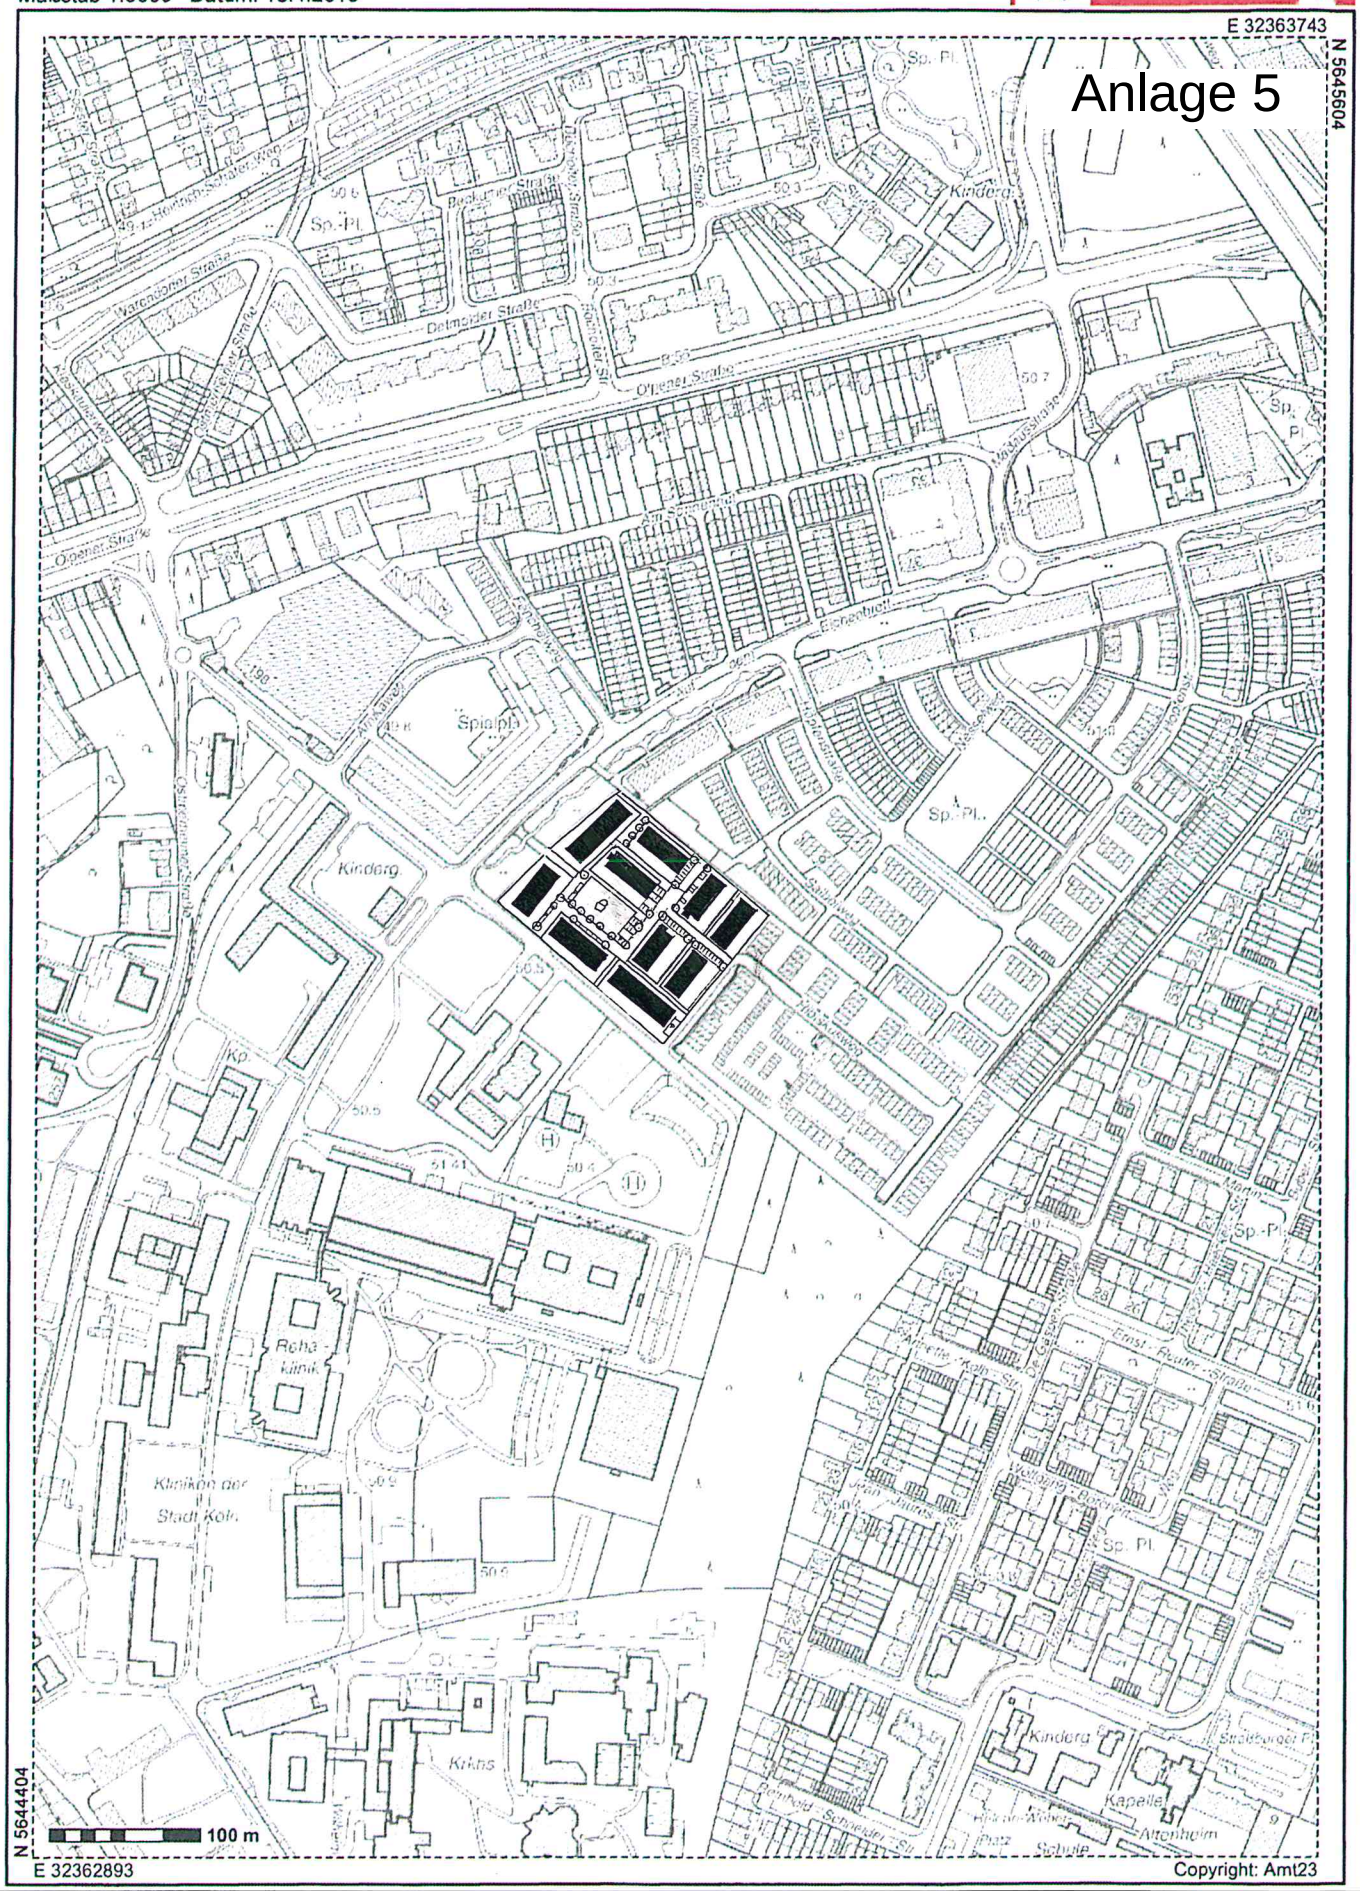


KÖLN-MERHEIM, ROMANTICA 8

BEBAUUNGSKONZEPT IH — Stand: 27.08.2013 MN
LAGEPLAN Variante 3 — Maßstab: 1:5000

Seit 1968

INTERHOMES AG
INTERHOMES AG
AHLKER DORFSTRASSE 9, 28279 BREMEN
TEL.: 0421/ 8411-0 FAX.: 0421/ 8411-269
E-MAIL: info@interhomes.de

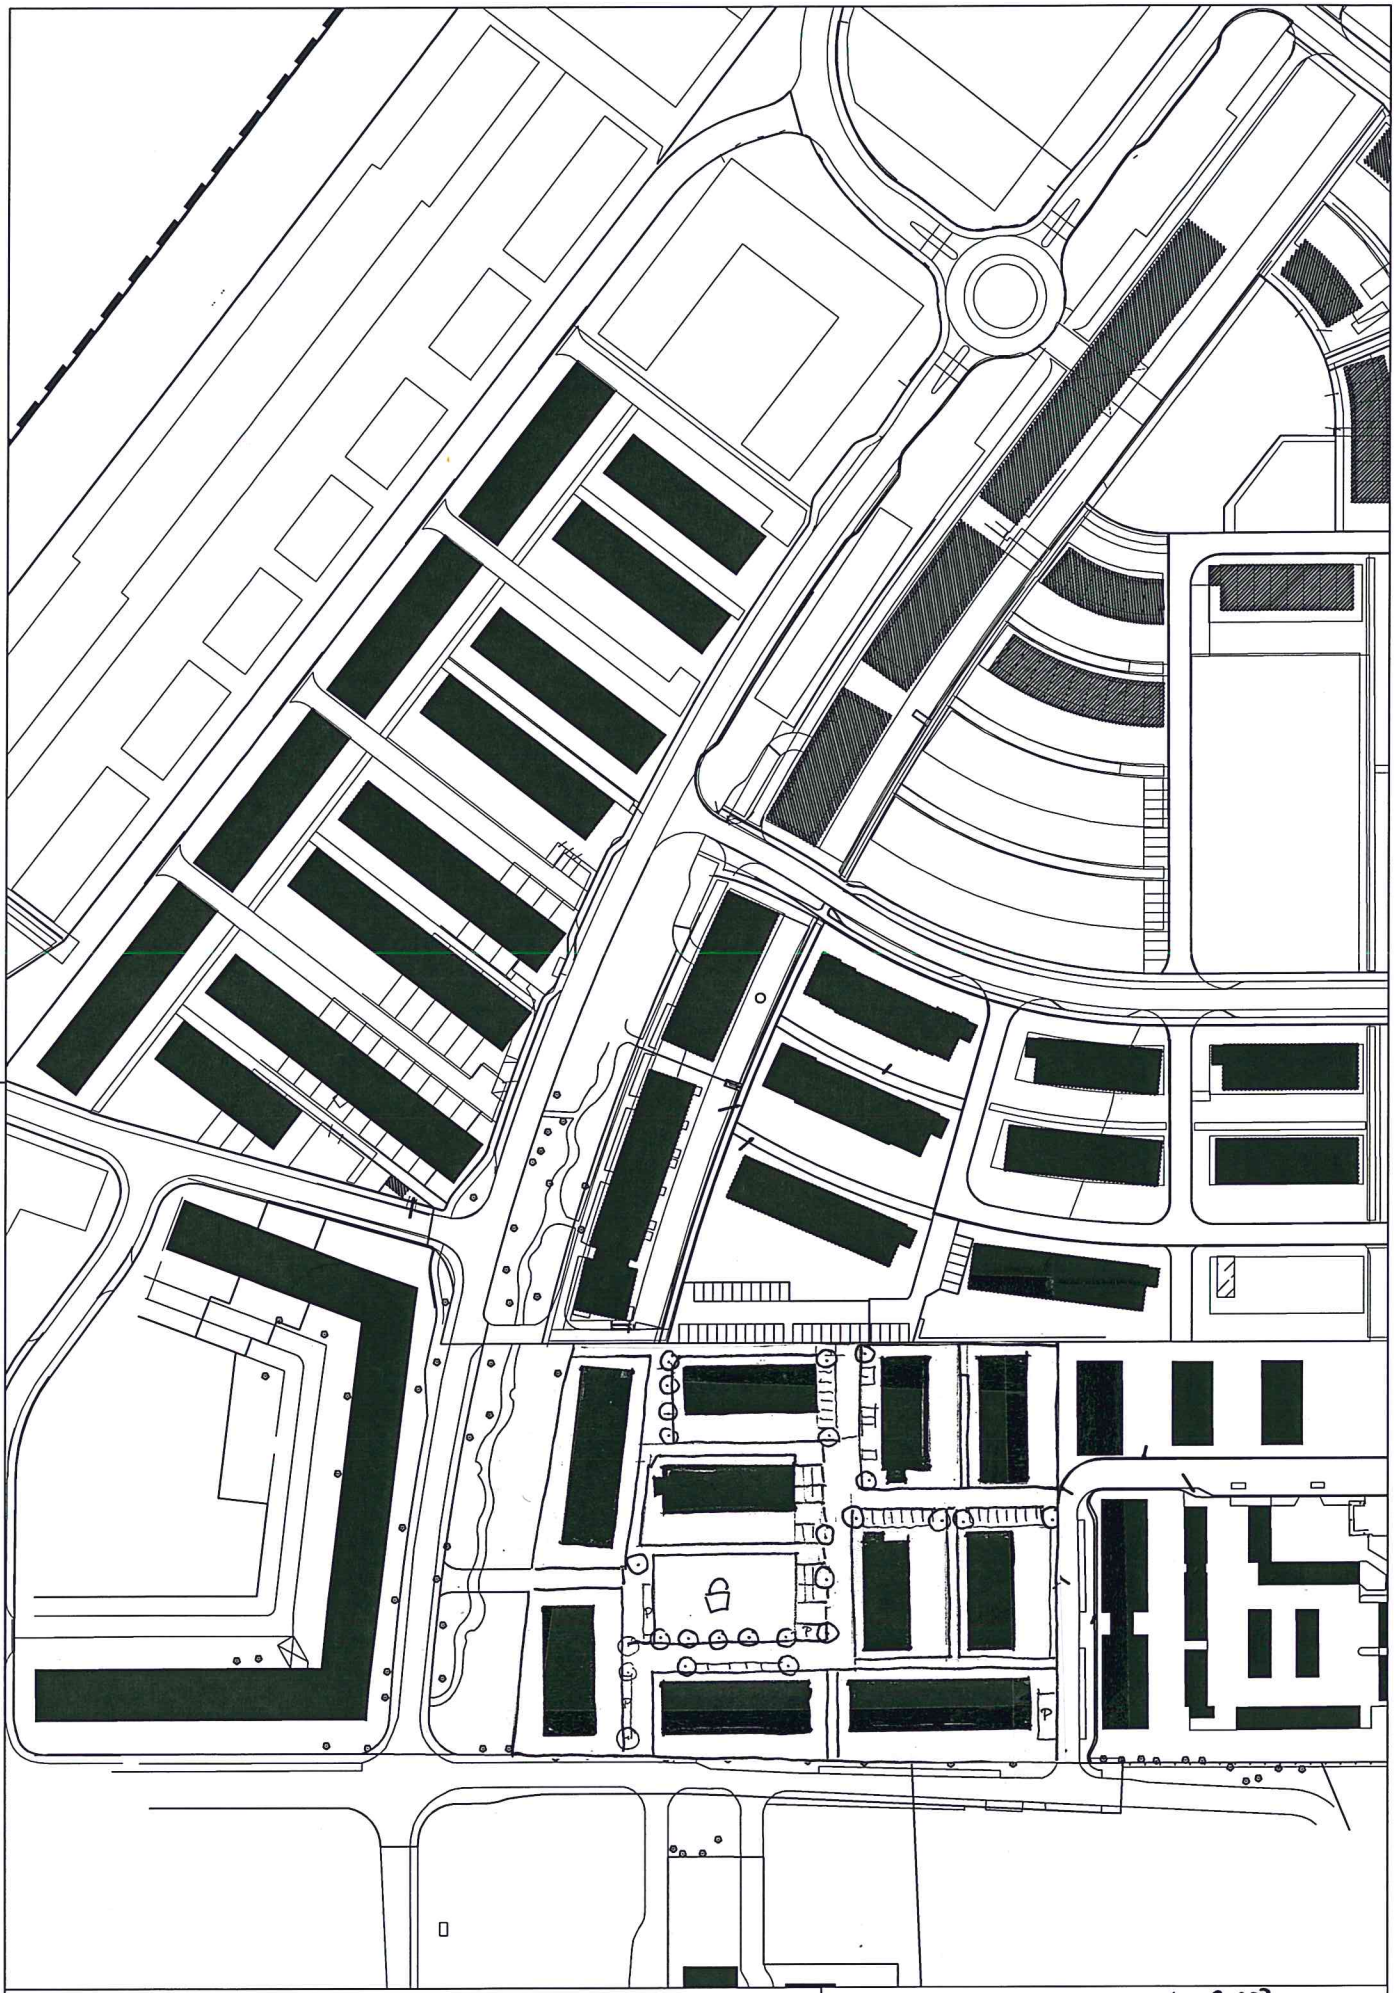


KÖLN-MERHEIM, ROMANTICA 8

BEBAUUNGSKONZEPT IH
LAGEPLAN Variante 3

Stand:27.08.2013 MN
Maßstab: 1:2000

Seit 1968

INTERHOMES AG
INTERHOMES AG
AHLKER DORFSTRASSE 9, 28279 BREMEN
TEL.: 0421/ 8411-0 FAX.: 0421/ 8411-269
E-MAIL: info@interhomes.de

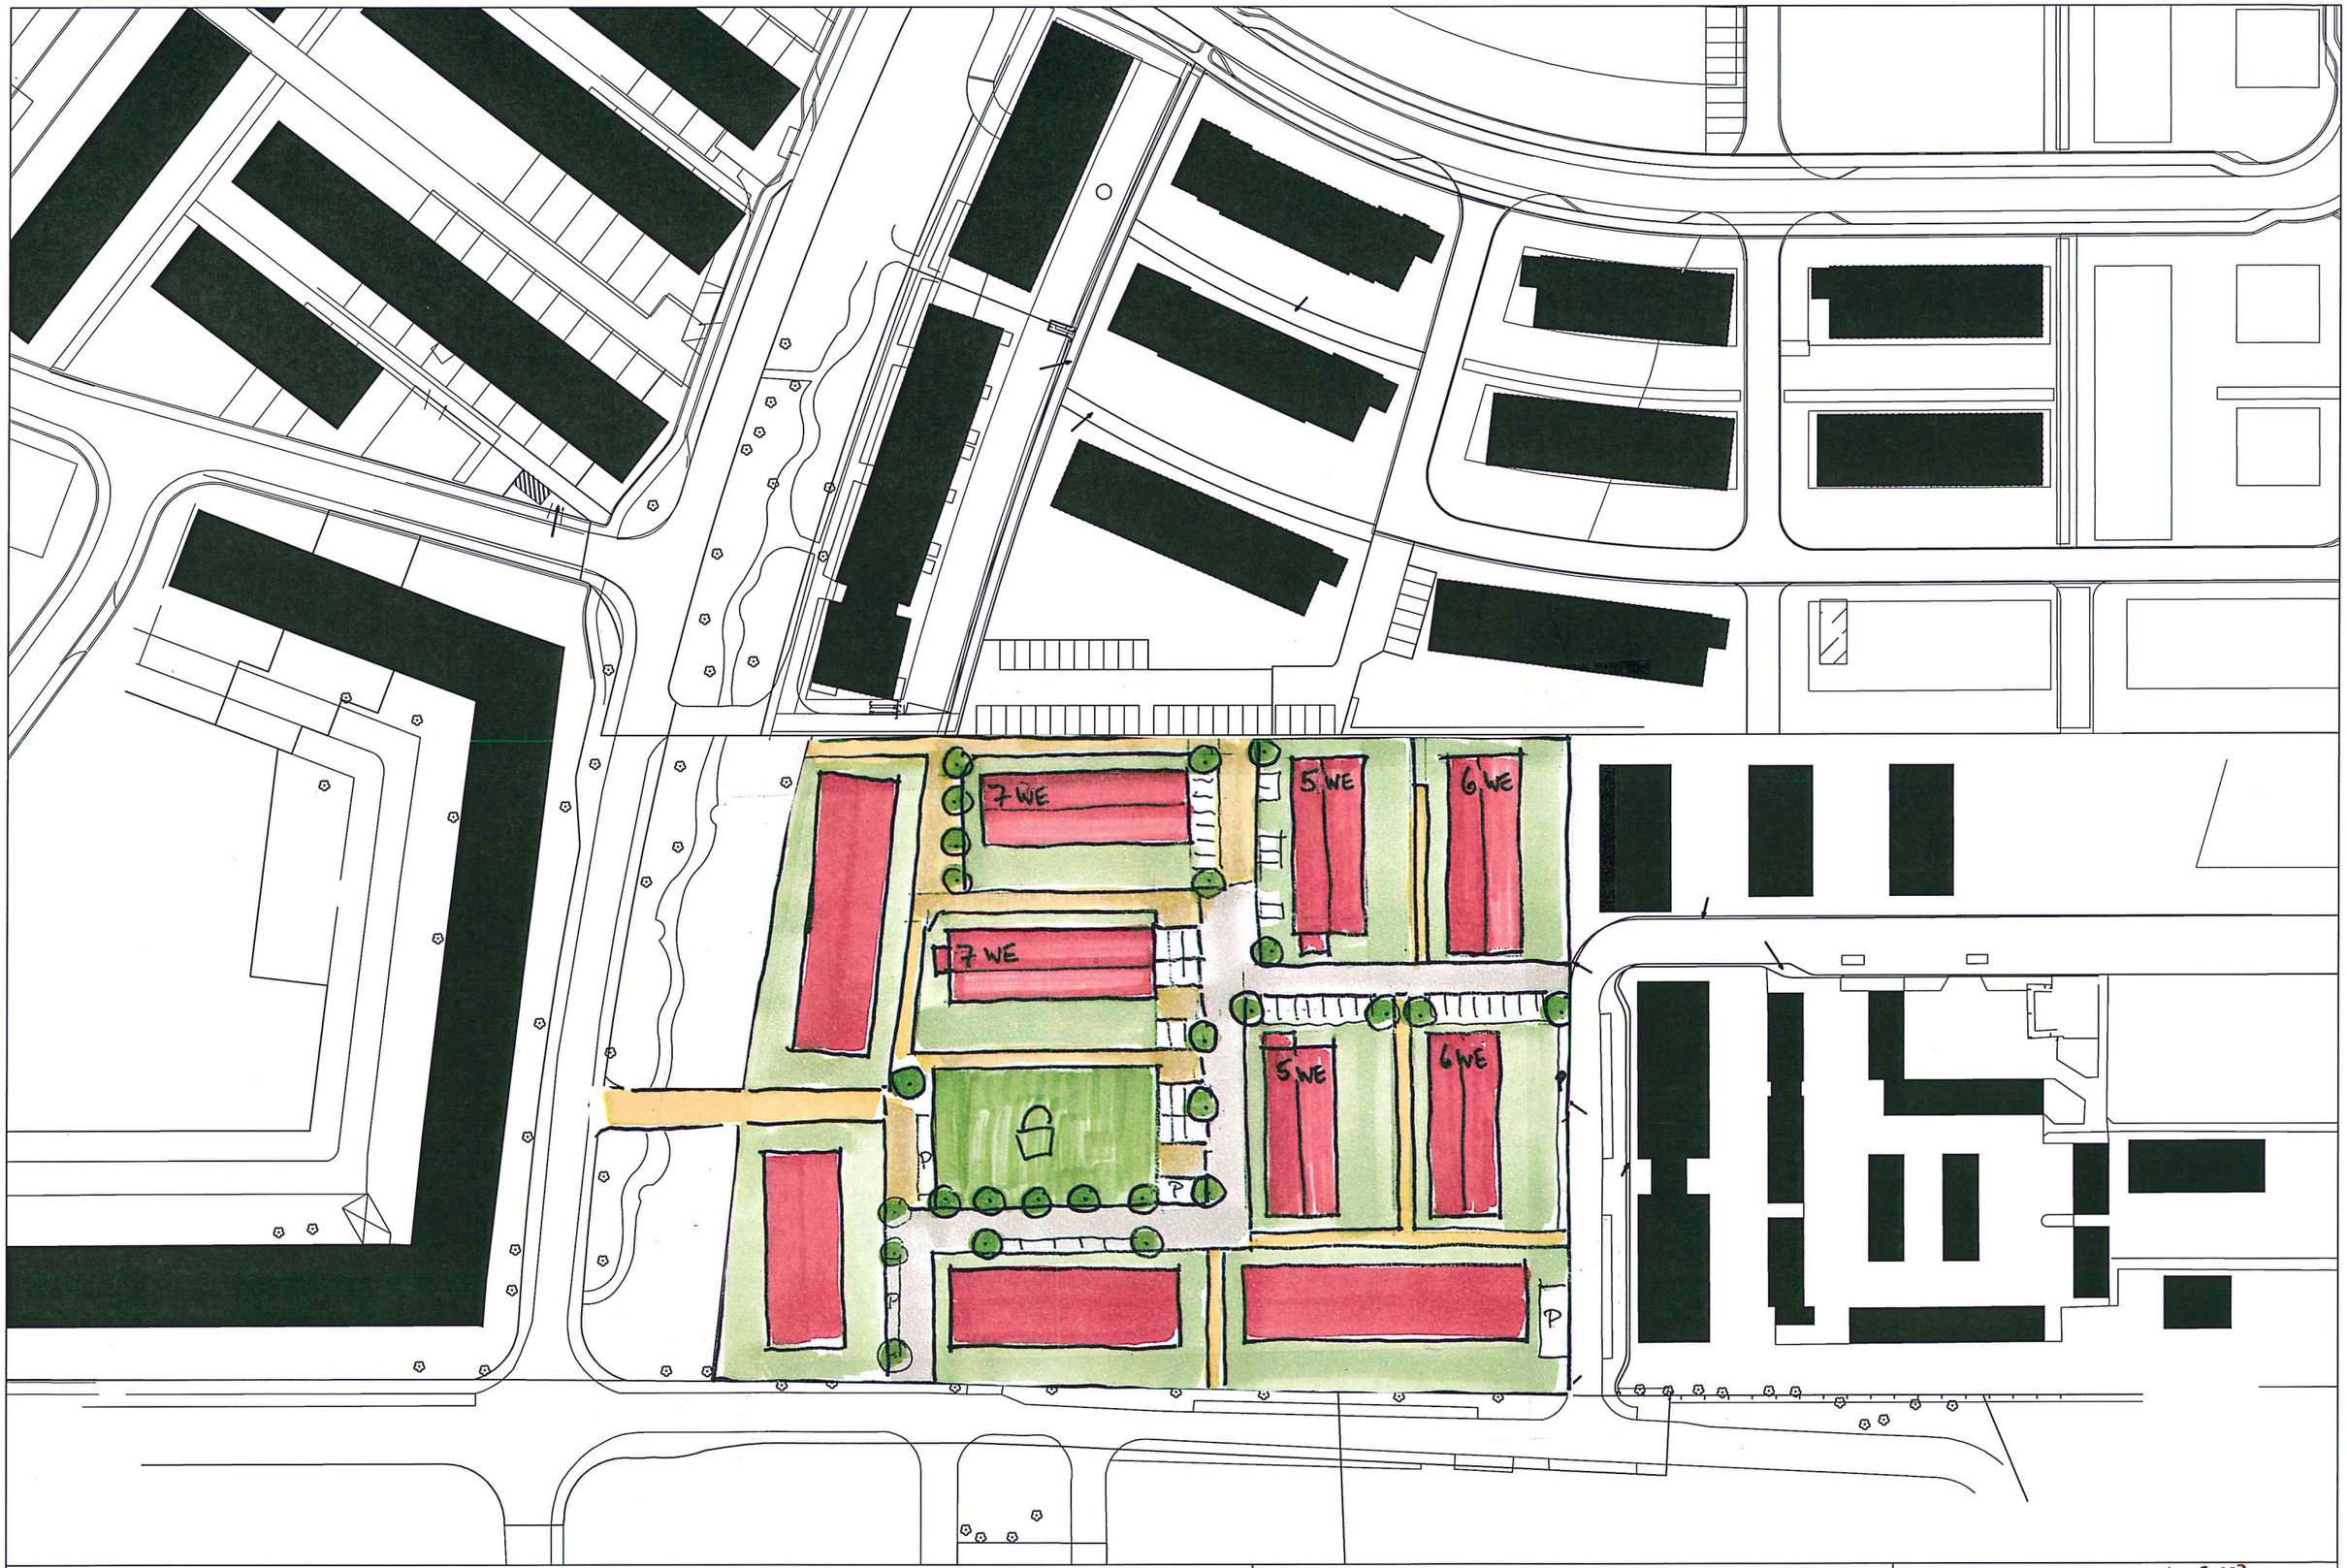

KÖLN-MERHEIM, Krankenhausstraße

BEBAUUNGSKONZEPT IH — Stand: 27.04.2013 MN

LAGEPLAN Variante 3 — Maßstab: 1:1000

Seit 1968
INTERHOMES AG
INTERHOMES AG
AHLKER DORFSTRASSE 9, 28279 BREMEN
TEL.: 0421/ 8411-0 FAX.: 0421/ 8411-269
E-MAIL: info@interhomes.de