"Mega-Light" entfernen
Marktstraße
Marktstraße
Marktstraße
Schönhauser Straße
Bonner Straße
Raderberger Straße
QP1 / AQ1
QP1 / AQ1
QP2 / AQ2
QP2 / AQ2
QP3
QP3
Umbau der Schrankenanlage auf dem Gelände des Großmarktes
Erhalt der Bäume im weiterem Planungsverlauf prüfen -> Baumgutachten
vorh. Masten entfallen
Spuraufteilung mit gesonderten Abbiegespuren noch nicht festgelegt
Erhalt der Bäume im weiterem Planungsverlauf prüfen -> Baumgutachten
Mischverkehrsfläche
N

Legende Planung

- Fahrbahn
- Gehweg mit Blindenleiteinrichtung
- Weg in Grünfläche
- gem. Geh-/Radweg
- Radweg / Radfahrstreifen
- Parkstreifen
- vorh. Gebäude
- geplante Gebäude (nur nachrichtlich)
- Gebäudeabriss
- Haltestelle mit Blindenleiteinrichtung
- bes. Bahnkörper Asphalt
- bes. Bahnkörper Rasen
- Gleis in Fahrbahn
- Bahnkörperquerung
- Böschung / Grünfläche
- Grenze öffentlich/privat
- Ausbaugrenze
- Grenze Baulastträgerschaft
- Lichtsignalanlage
- vorh. Fahrleitung
- gepl. Fahrleitung
- Beleuchtung
- wegweisende Beschilderung
- überdachte B+R - Anlage
- Radabstellbügel
- vorh. Baum / entfällt
- gepl. Baum
- Geländer
- Stützwand
- Flurstücksgrenze
- Zufahrt
- Absenker, Ansicht: 3cm
- Absenker, Ansicht: 0cm

Amt 15	keine Einträge Einträge Einträge übernommen	Amt 67	keine Einträge Einträge Einträge übernommen
Datum / Unterschrift		Datum / Unterschrift	
Amt 61	keine Einträge Einträge Einträge übernommen	Amt 66	keine Einträge Einträge Einträge übernommen
Datum / Unterschrift		Datum / Unterschrift	
KVB 15	keine Einträge Einträge Einträge übernommen	KVB 27	keine Einträge Einträge Einträge übernommen
Datum / Unterschrift		Datum / Unterschrift	

KÖLNER VERKEHRS - BETRIEBE AG
Scheidtweilerstraße 38
50933 Köln

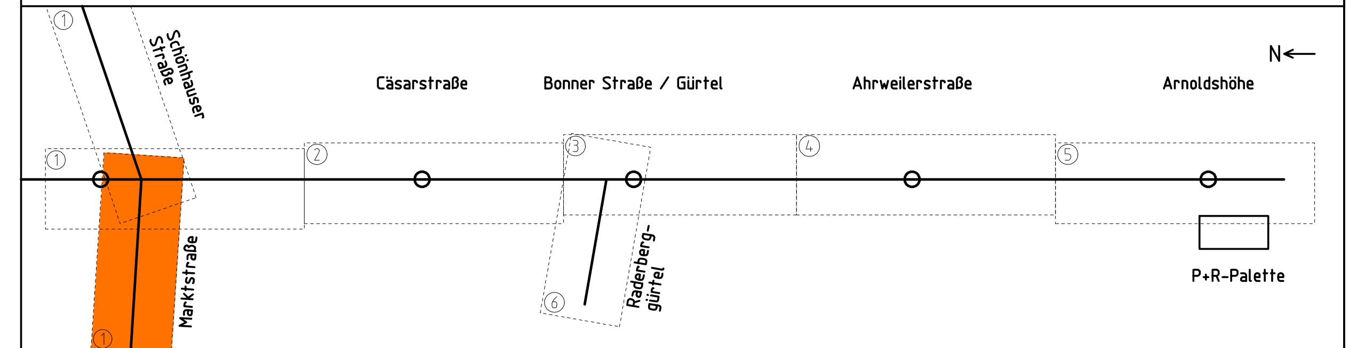

Projekt-Nr.: 1866

	Datum	Name
bearb.	04.10.13	Hofmann
gez.	04.10.13	Bartsch
gepr.	04.10.13	Wittrock

Planverfasser

BPR · Beraten | Planen | Realisieren
Dipl.-Ing. Bernd F. Künne & Partner
Ostertorstraße 38/39 I 28195 Bremen I Telefon 0421 335 02 0 I Telefax 0421 335 02 22

3. Baustufe Nord-Süd Stadtbahn

Planart
Entwurfsplanung

Planbezeichnung
Lageplan Nr 01
Marktstraße

Maßstab:
1:500

Plan-Nr.:
VAA_GP_MS_LP_01V00_1-_K

Amtsleitung 69	freigegeben ohne Einträge freigegeben mit Einträgen nicht freigegeben	Abteilungsleitung 690	freigegeben ohne Einträge freigegeben mit Einträgen nicht freigegeben	Projektleitung 690/0	freigegeben ohne Einträge freigegeben mit Einträgen nicht freigegeben
Datum / Unterschrift		Datum / Unterschrift		Datum / Unterschrift	

Der Oberbürgermeister

Stadt Köln
Amt für Brücken und Stadtbahnbau

Projekt: 1866_LPH3
Datei S500_BL06.PLT
Objekt: S5_LB_06
geplottet am: 02.10.13
Format: 132,0cm x 29,7cm