Anmerkung:

Die digitale Planungsunterlage wurde unter Verwendung
amtlicher Katasterunterlagen und örtlicher Aufnahme
zu ausschließlich planerischen Zwecken gefertigt.
Ihre Daten sind zu Grenzfeststellungen und
Maßstabsübertragungen nicht verwendbar.
Die Vermessung (Topografie und Höhen) wurde im Jahr 2008 + 2010
auf der Grundlage des Neuen Netzes (177) und
des Höhensystems Normalhöhennull NHN (Höhenstatus 160)
örtlich durchgeführt.

Der Katasterbestand (hier: Flurstücksgrenzen und deren Bezeichnungen)
wurde nachrichtlich eingearbeitet.

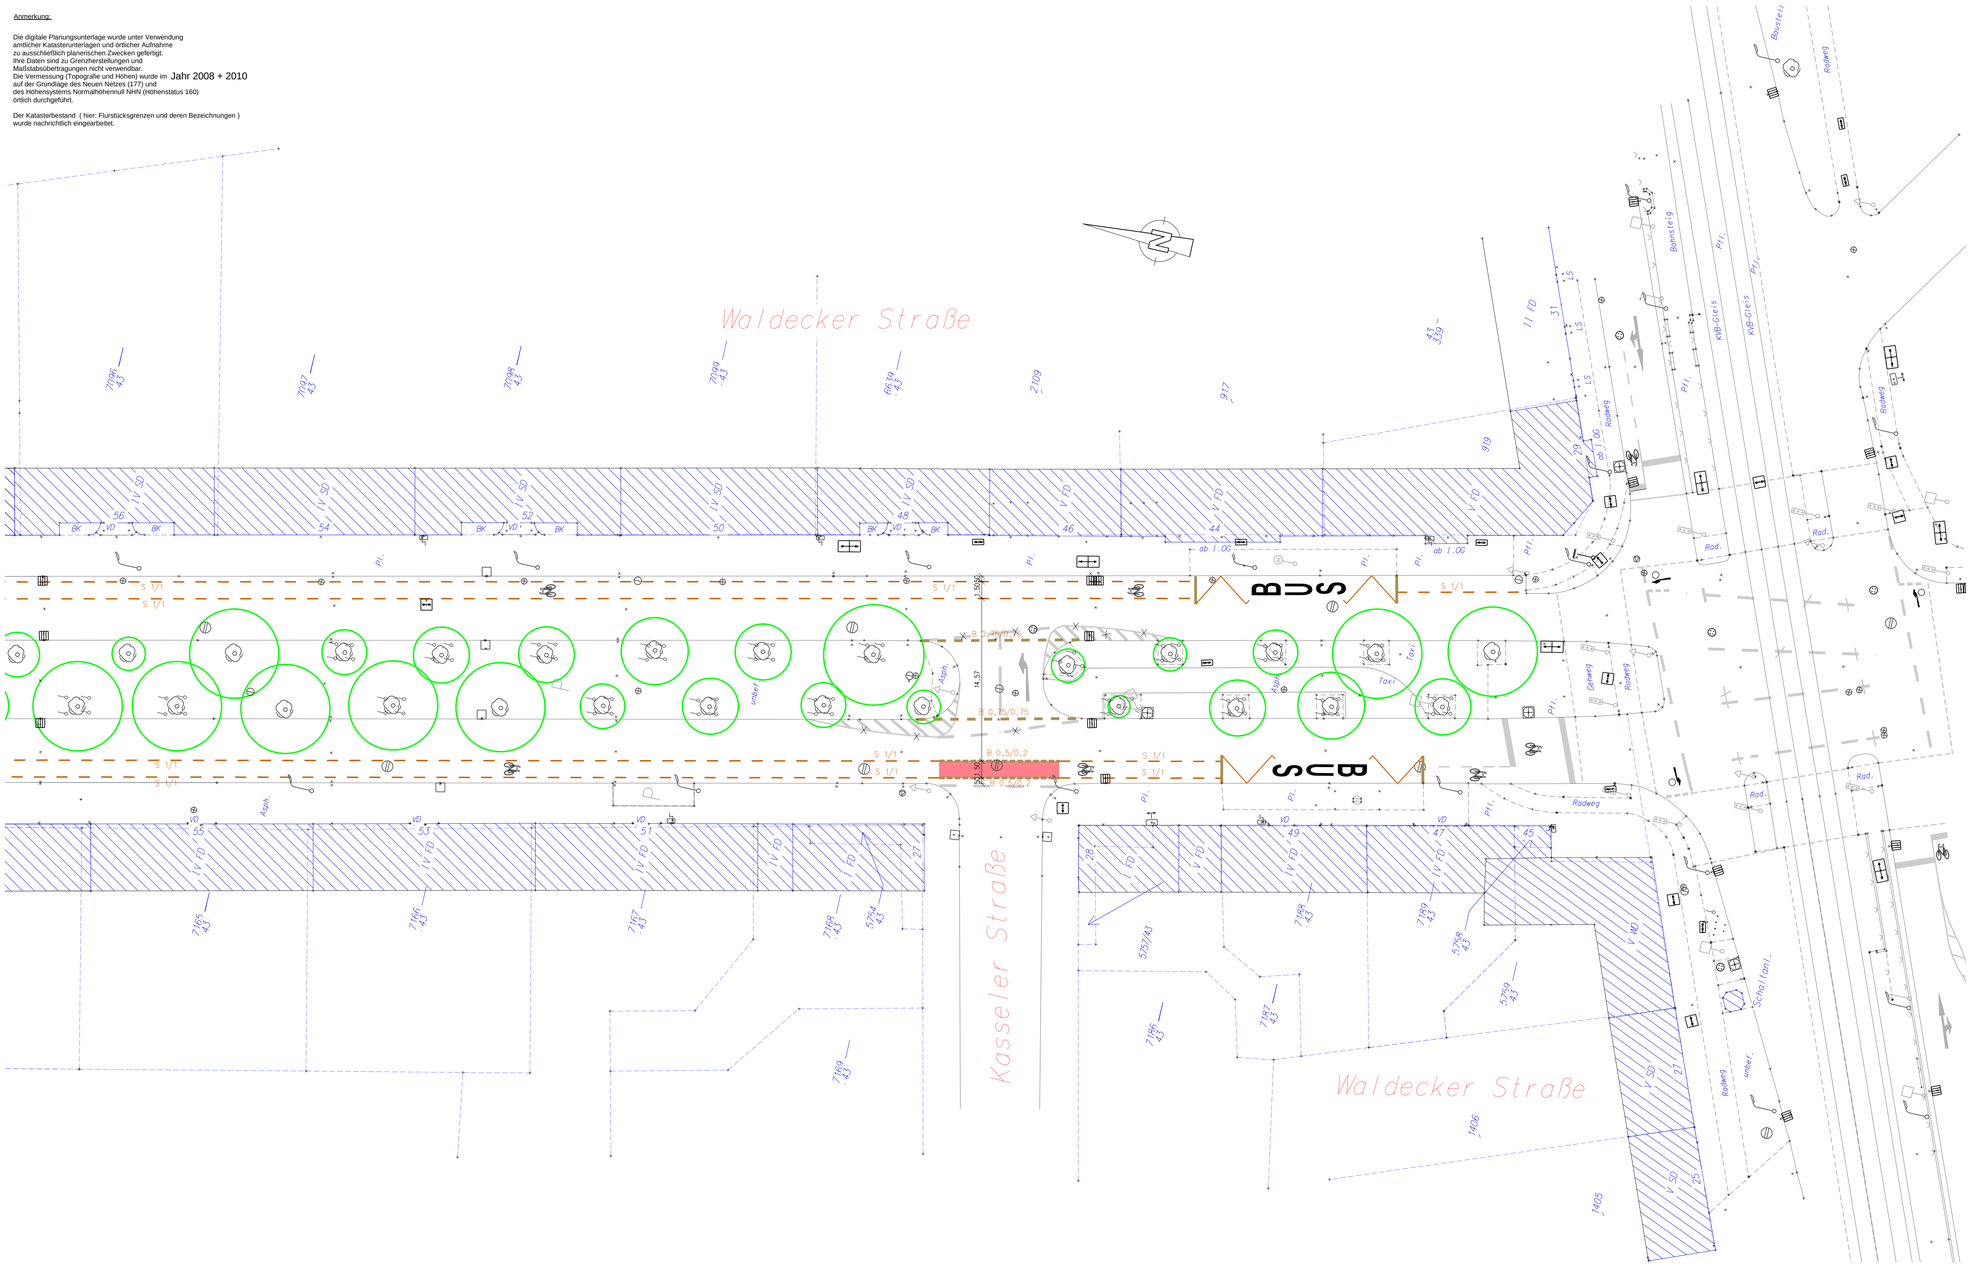

Legende

- geplanter Baum
- Buskap
- Grünfläche
- Gehwegplatten 30/30/8
- Fahrbahn Asphalt
- Parken Verbundpflaster 10/20/8 anthrazit
- Verbundpflaster 10/20/8 grau
- Radwegplatten 15/30/8 rot

Spezifikation Linien:

- Straßenbegrenzungslinie
- Hochbord geplant
- Hochbord vorhanden
- Rundbord geplant
- Rundbord vorhanden
- Tiefbord geplant
- Tiefbord vorhanden
- Materialwechsel

Spezifikation Markierung:

- Schmalstrich geplant
- Schmalstrich vorhanden
- Breitstrich geplant
- Breitstrich vorhanden
- Wartelinie geplant
- Wartelinie vorhanden

Pos.	Änderungen	Bearb.	Gez.	Gepr.	Geneh.	Datum
G						
F						
E						
D						
C						
B						
A						

Planvorlage in am

Übersichtsplan

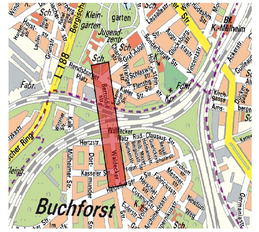

Stadt Köln

Amt für Straßen + Verkehrstechnik

Bezirk/Stadtteil: 9/Mülheim	Planart: Lageplan	Bearbeitet/Datum: Blumberg/ Nov 2013
Straßenname/Massnahme: Bertoldistraße KV und Umgestaltung		Gezeichnet/Datum: Throm/ Nov 2013
		Massstab: 1: 250
Datum	Plannummer: 9-901-00447- LP 3	EDV-Projekt/Dateiname: 9-Bertoldistraße

Amtsleiter (66)	Abteilungsleiter (661)	Gruppenleiter (661/4)	Bezirksingenieur (661/4)

922 mm x 470 mm