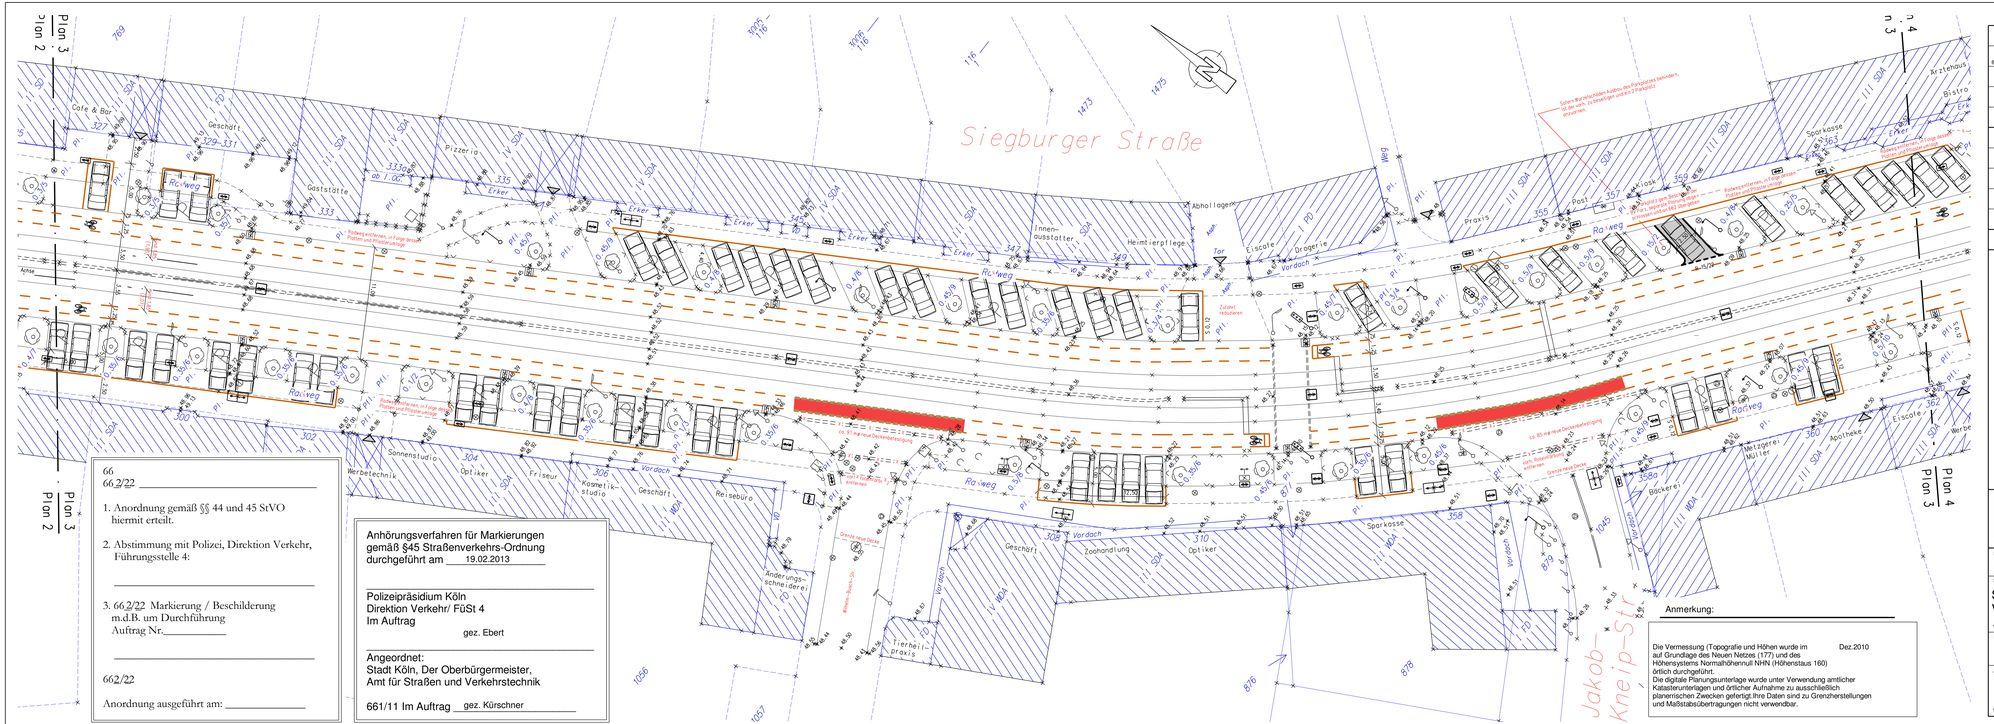

66
66.2/22

1. Anordnung gemäß §§ 44 und 45 StVO hiermit erteilt.

2. Abstimmung mit Polizei, Direktion Verkehr, Führungsstelle 4:

3. 66.2/22 Markierung / Beschilderung m.d.B. um Durchführung
Auftrag Nr.

66.2/22

Anordnung ausgeführt am:

Anhörungsverfahren für Markierungen gemäß §45 Straßenverkehrs-Ordnung durchgeführt am 19.02.2013

Polizeipräsidium Köln
Direktion Verkehr/ FüSt 4
Im Auftrag
gez. Ebert

Angeordnet:
Stadt Köln, Der Oberbürgermeister,
Amt für Straßen und Verkehrstechnik

661/11 Im Auftrag gez. Kürschner

Die Vermessung (Topografie und Höhen wurde im Dez.2010 auf Grundlage des Neuen Netzes (177) und des Höhensystems Normalhöhennull NHN (Höhenstaus 160) örtlich durchgeführt.
Die digitale Planungsunterlage wurde unter Verwendung amtlicher Katasterunterlagen und örtlicher Aufnahme zu ausschließlich planerischen Zwecken gefertigt.Ihre Daten sind zu Grenzfeststellungen und Maßstabsübertragungen nicht verwendbar.

Dienststelle	Art der Abstimmung	Unterschrift	Datum
661/5	Radschutzstreifen	gez. Lemke	09.05.2012

Pos.	Änderungen	Bearb.	Gez.	Gepr.	Geneh.	Datum
A						
B						
C						
D						

Übersichtsplan

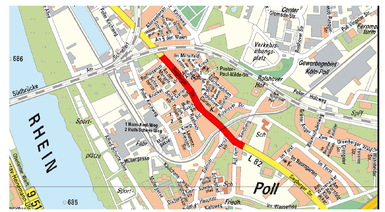

Stadt Köln

Amt für Straßen + Verkehrstechnik

Bezirk/Stadtteil	Planart	Bearbeitet/Datum
7/Köln-Poll	Lageplan	Haas/März 2012
Straßenname/Massnahme		Gezeichnet/Datum
Siegburger Straße Verbesserung des öffentlichen Parkraums - Schutzstreifen für Radfahrer -		Haas/März 2012
		Massstab 1: 250

Datum	Plannummer	EDV-Projekt/Dateiname
19.10.2012	701-02897 - LP3	7-Parken_Siegburger

Amtsleiter (66)	Abteilungsleiterin (661)	Gruppenleiterin (661/4)	Bezirksingenieur:in (661/4)
gez.Harzendorf 19.10.2012	gez.Stolte 16.10.2012		gez.Haas 27.09.2012