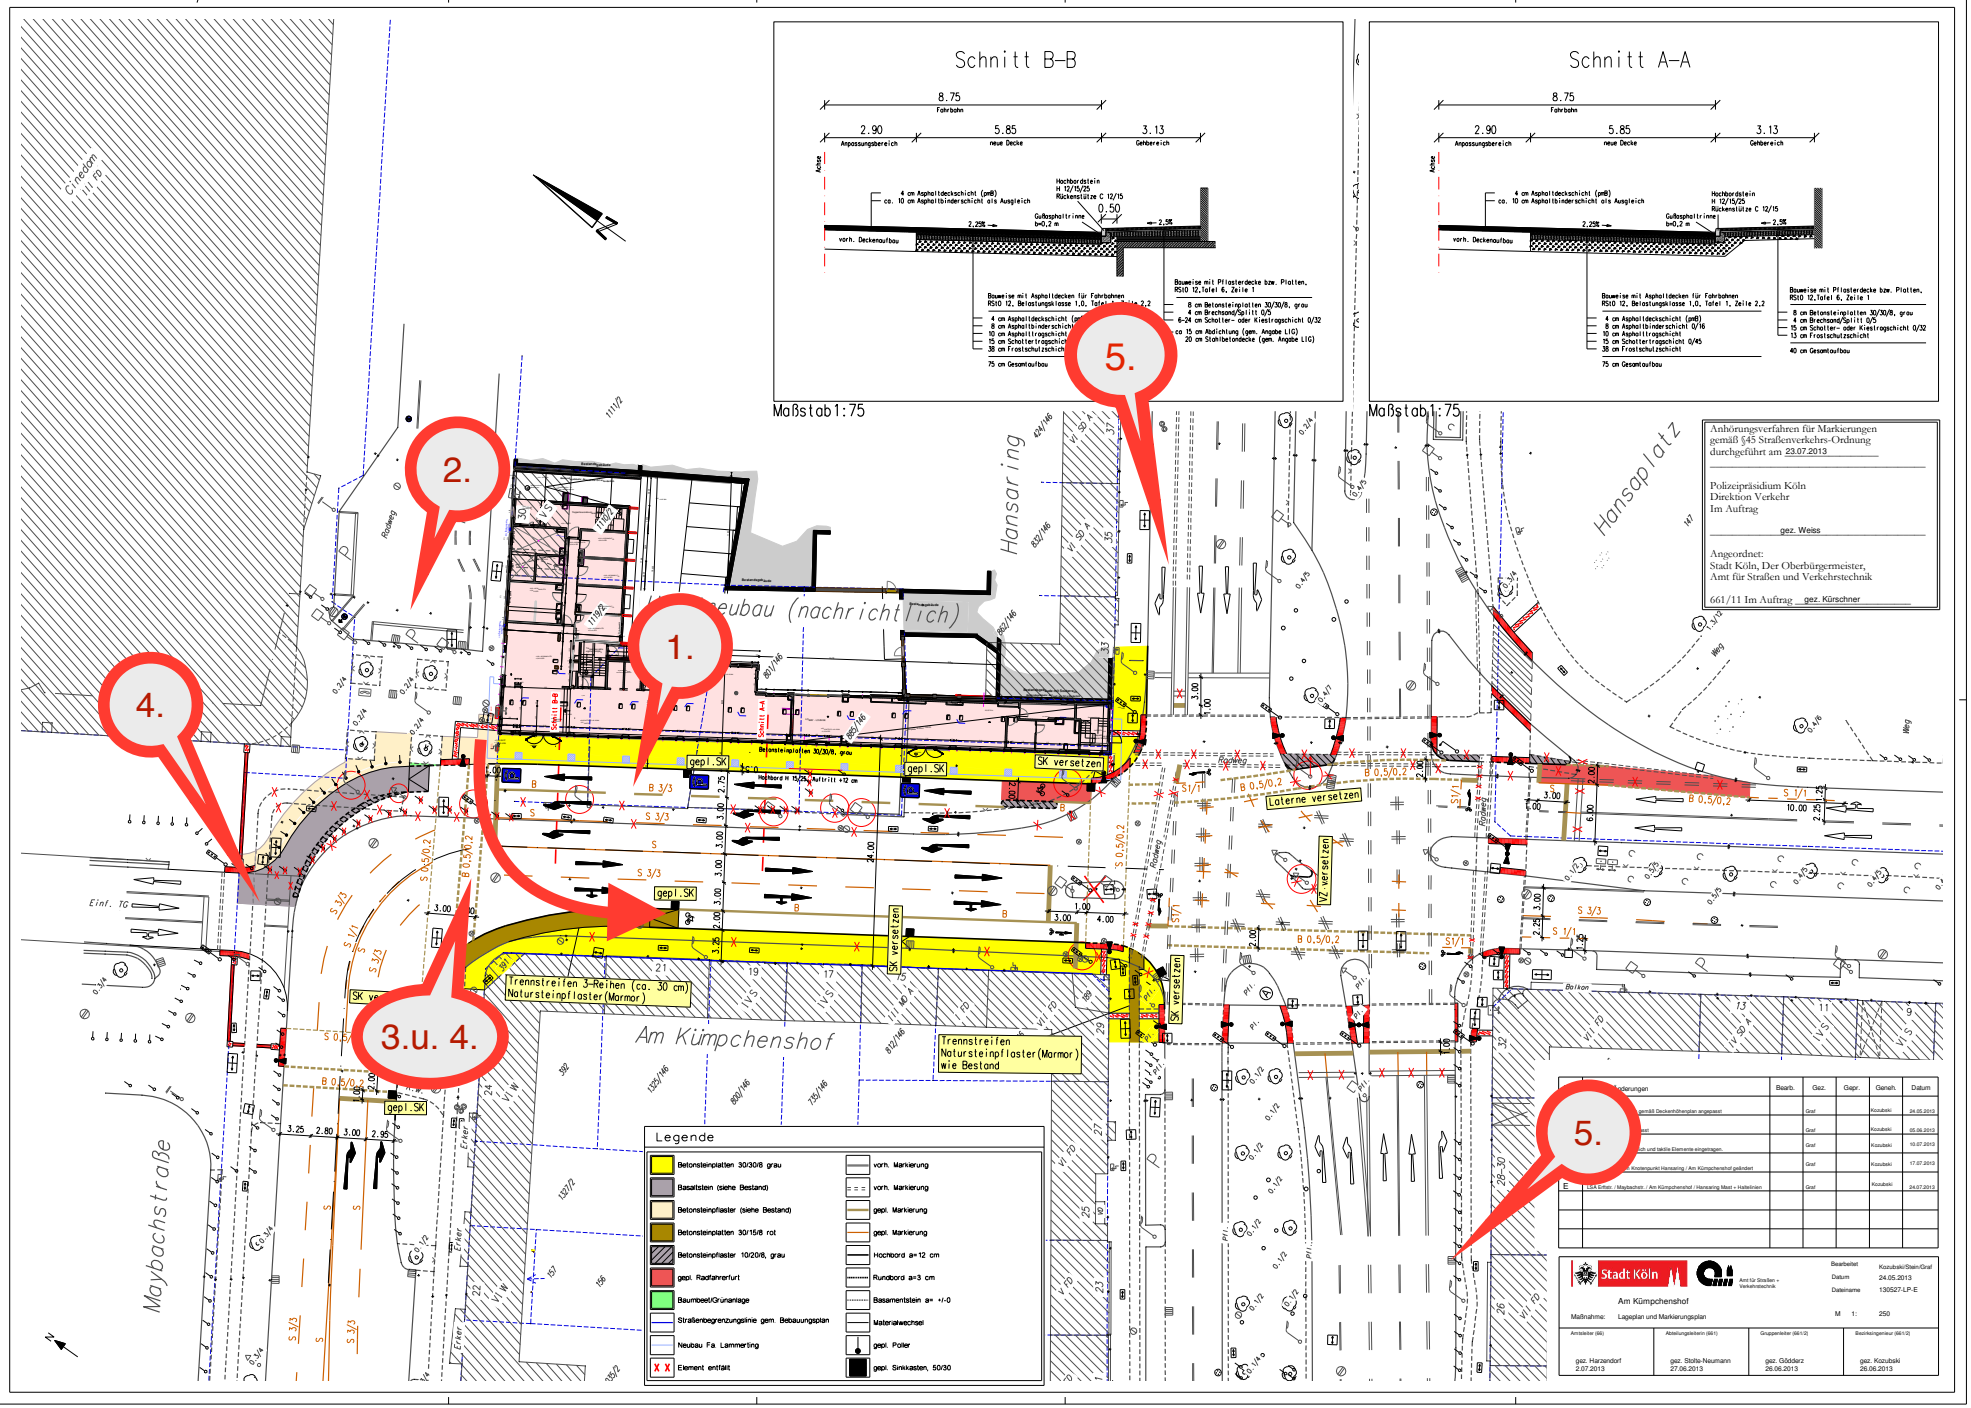

Schnitt B–B
Maßstab 1:75
Schnitt A–A
Maßstab 1:75
Anhörungsverfahren für Markierungen gemäß §45 Straßenverkehrs-Ordnung durchgeführt am 23.07.2013
Polizeipräsidium Köln
Direktion Verkehr
Im Auftrag
gez. Weiss
Angeordnet:
Stadt Köln, Der Oberbürgermeister,
Amt für Straßen und Verkehrstechnik
661/11 Im Auftrag gez. Kürschner
Hansaring
Hansaplatz
Am Kümpchenshof
Maybachstraße
Neubau (nachrichtlich)
Einf. TG
Trennstreifen 3-Reihen (ca. 30 cm) Natursteinpflaster (Marmor)
Trennstreifen Natursteinpflaster (Marmor) wie Bestand
SK versetzen
Laterne versetzen
VZ versetzen
gepl. SK
1.
2.
3.u. 4.
4.
5.
5.
Legende
Betonsteinplatten 30/30/8 grau
Basaltstein (siehe Bestand)
Betonsteinpflaster (siehe Bestand)
Betonsteinplatten 30/15/8 rot
Betonsteinpflaster 10/20/8, grau
gepl. Radfahrerfurt
Baumbeet/Grünanlage
Straßenbegrenzungslinie gem. Bebauungsplan
Neubau Fa. Lammerting
Element entfällt
vorh. Markierung
vorh. Markierung
gepl. Markierung
gepl. Markierung
Hochbord a=12 cm
Rundbord a=3 cm
Basamentstein a= +/-0
Materialwechsel
gepl. Poller
gepl. Sinkkasten, 50/30
Stadt Köln
Amt für Straßen + Verkehrstechnik
Am Kümpchenshof
Maßnahme: Lageplan und Markierungsplan
Bearbeitet Kozubski/Stein/Graf
Datum 24.05.2013
Dateiname 130527-LP-E
M 1: 250
Amtsleiter (66) gez. Harzendorf 2.07.2013
Abteilungsleiterin (661) gez. Stolte-Neumann 27.06.2013
Gruppenleiter (661/3) gez. Gödderz 26.06.2013
Bearbeitungsleiter (661/2) gez. Kozubski 26.06.2013