

Anlage 1c

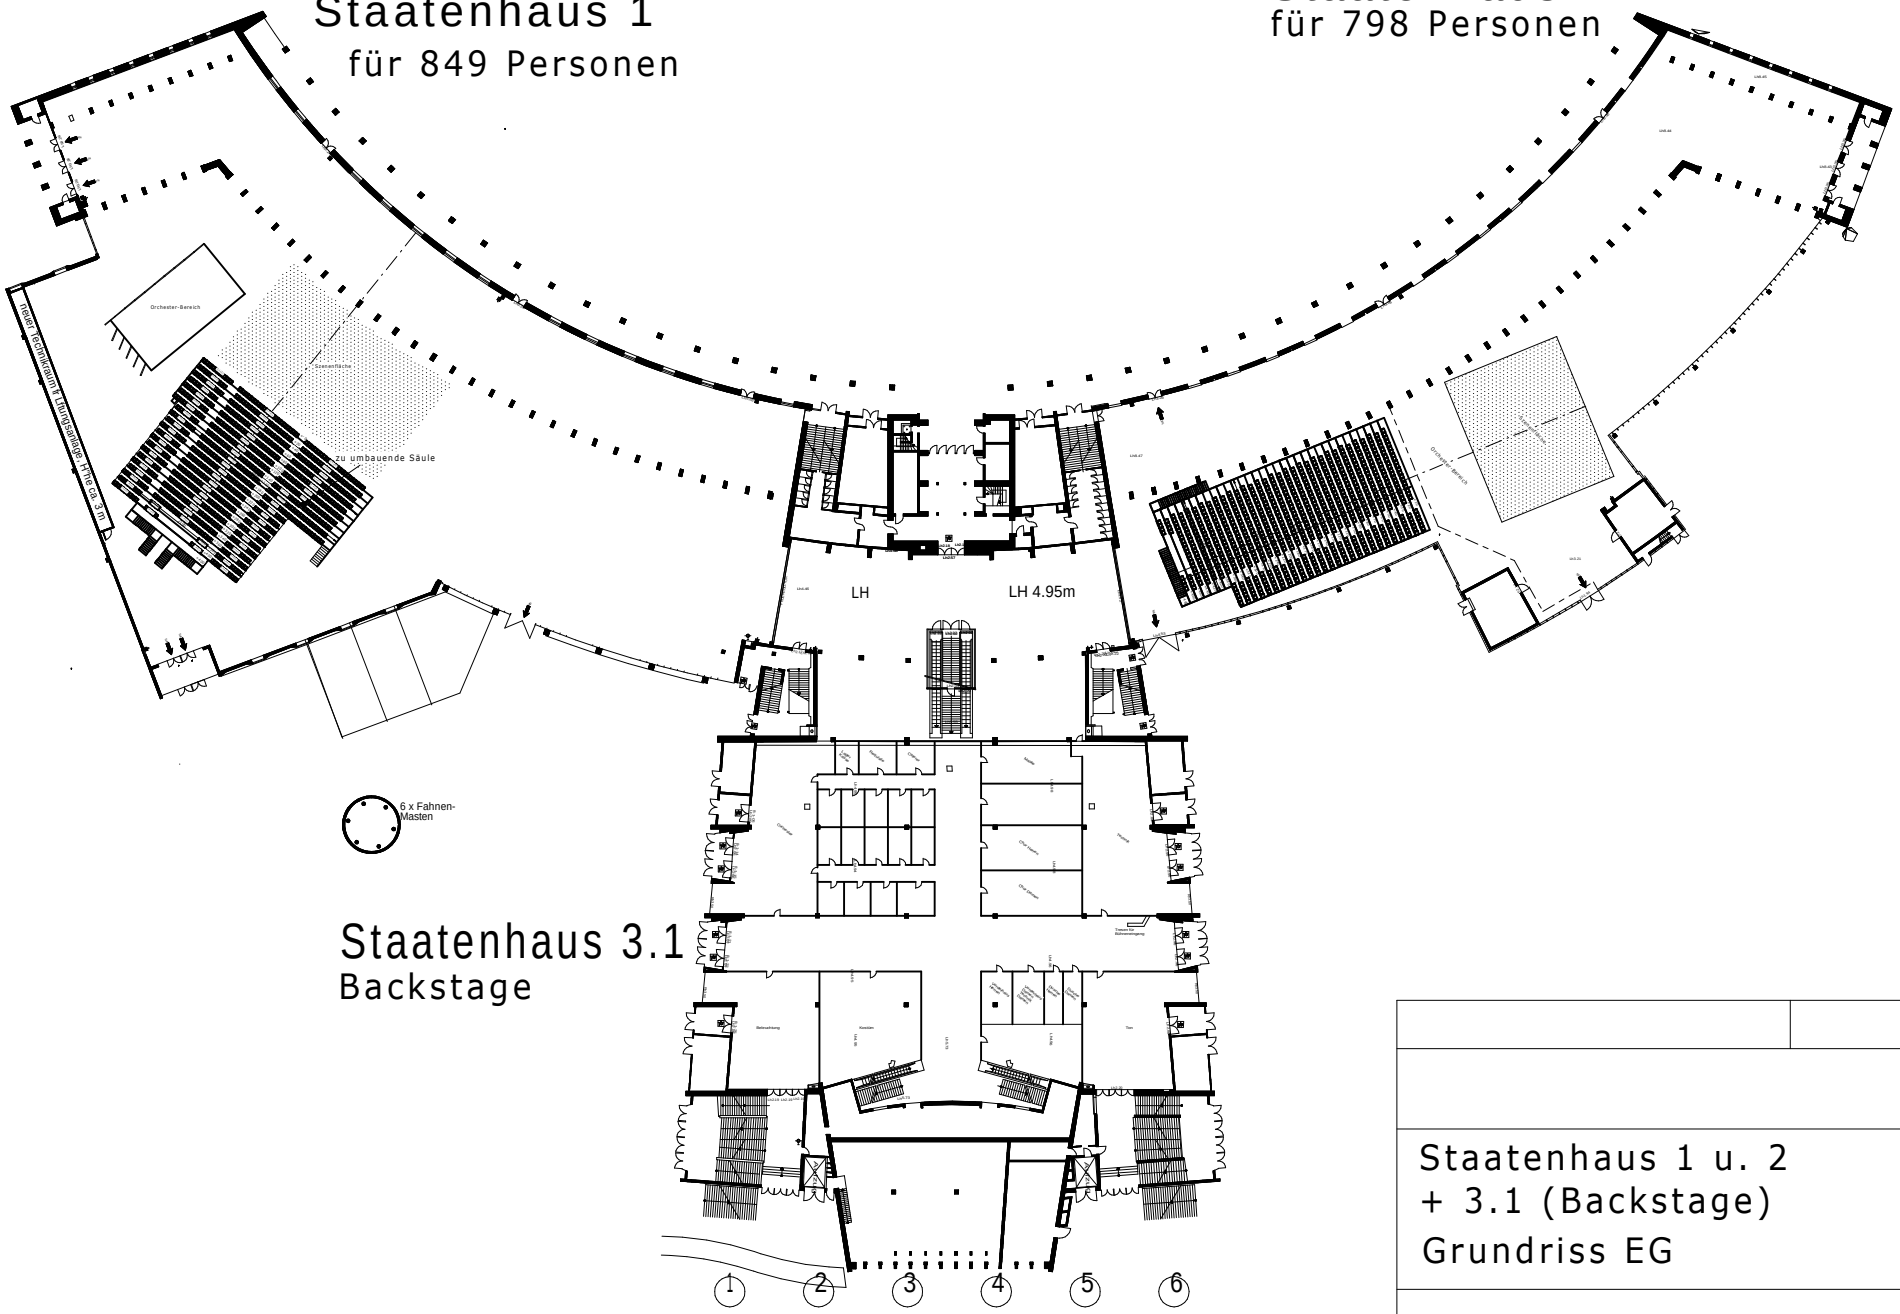

Staatenhaus 1 u. 2
+ 3.1 (Backstage)
Grundriss EG

Maßstab 1:1000

letzte Änderung am 14.09.2015

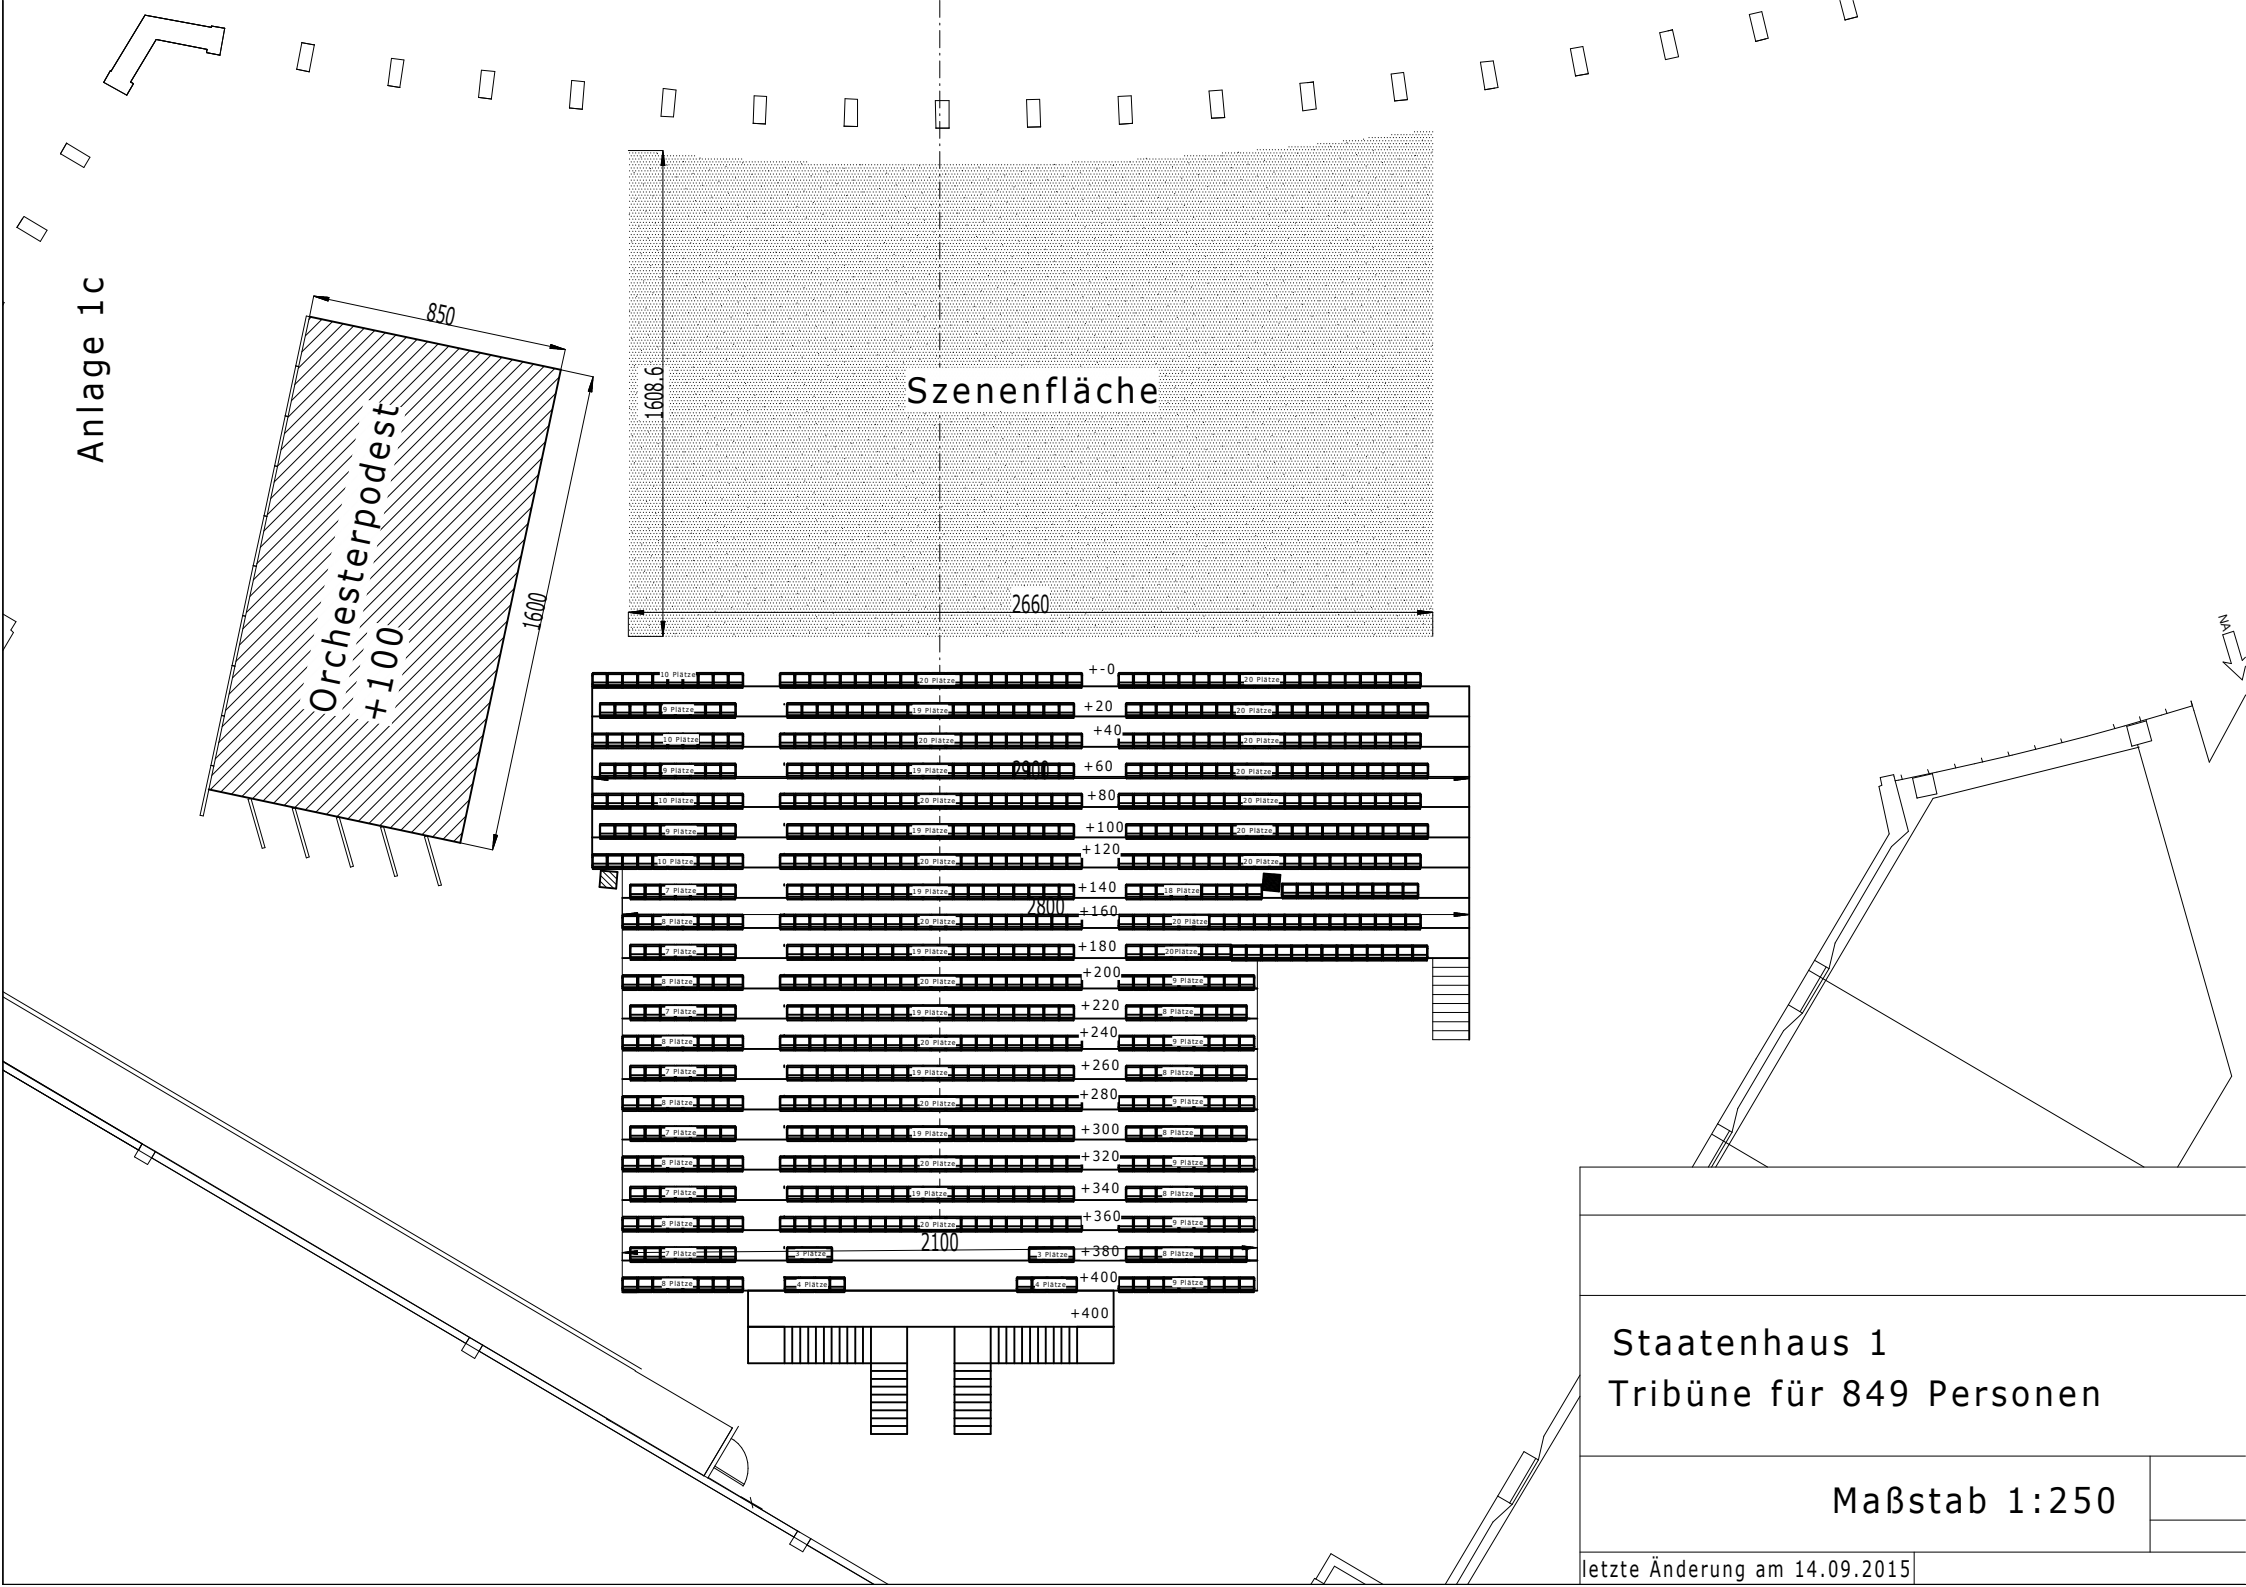


Staatenhaus 1

Tribüne für 849 Personen

Maßstab 1:250

letzte Änderung am 14.09.2015

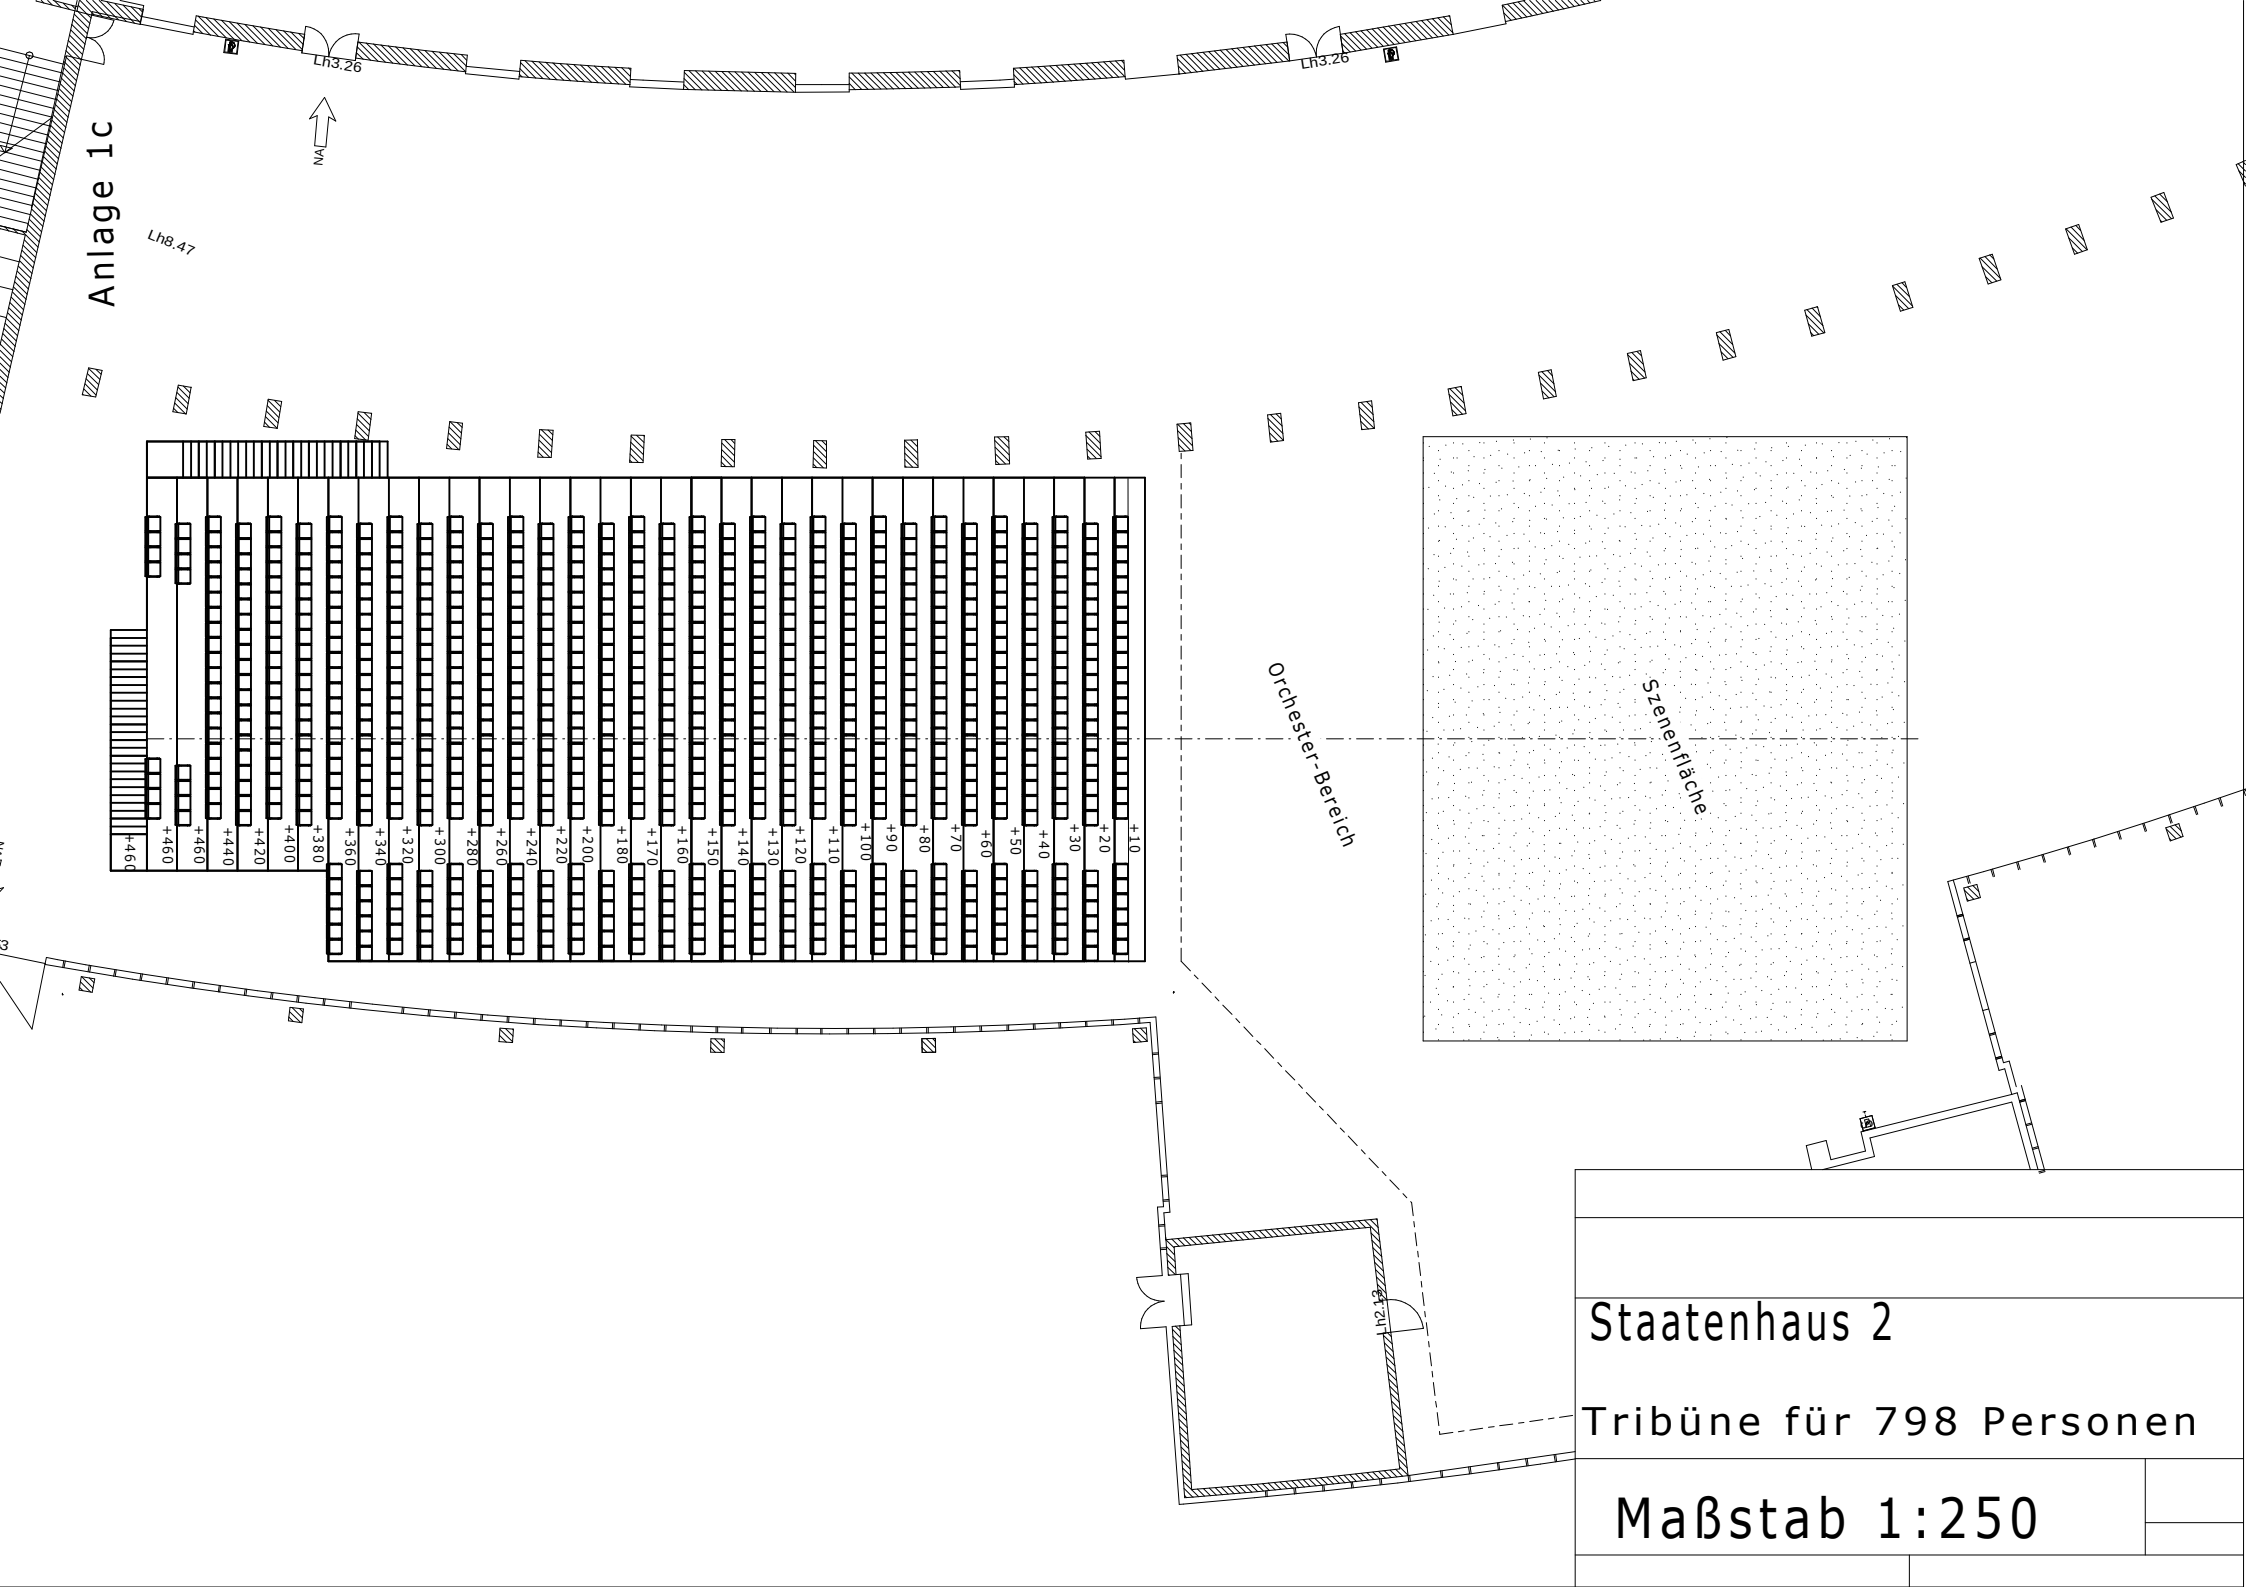


Staatenhaus 2

Tribüne für 798 Personen

Maßstab 1:250

Staatenhaus 3

Spielstätte für
bis zu 200 Personen
Bestuhlung variabel

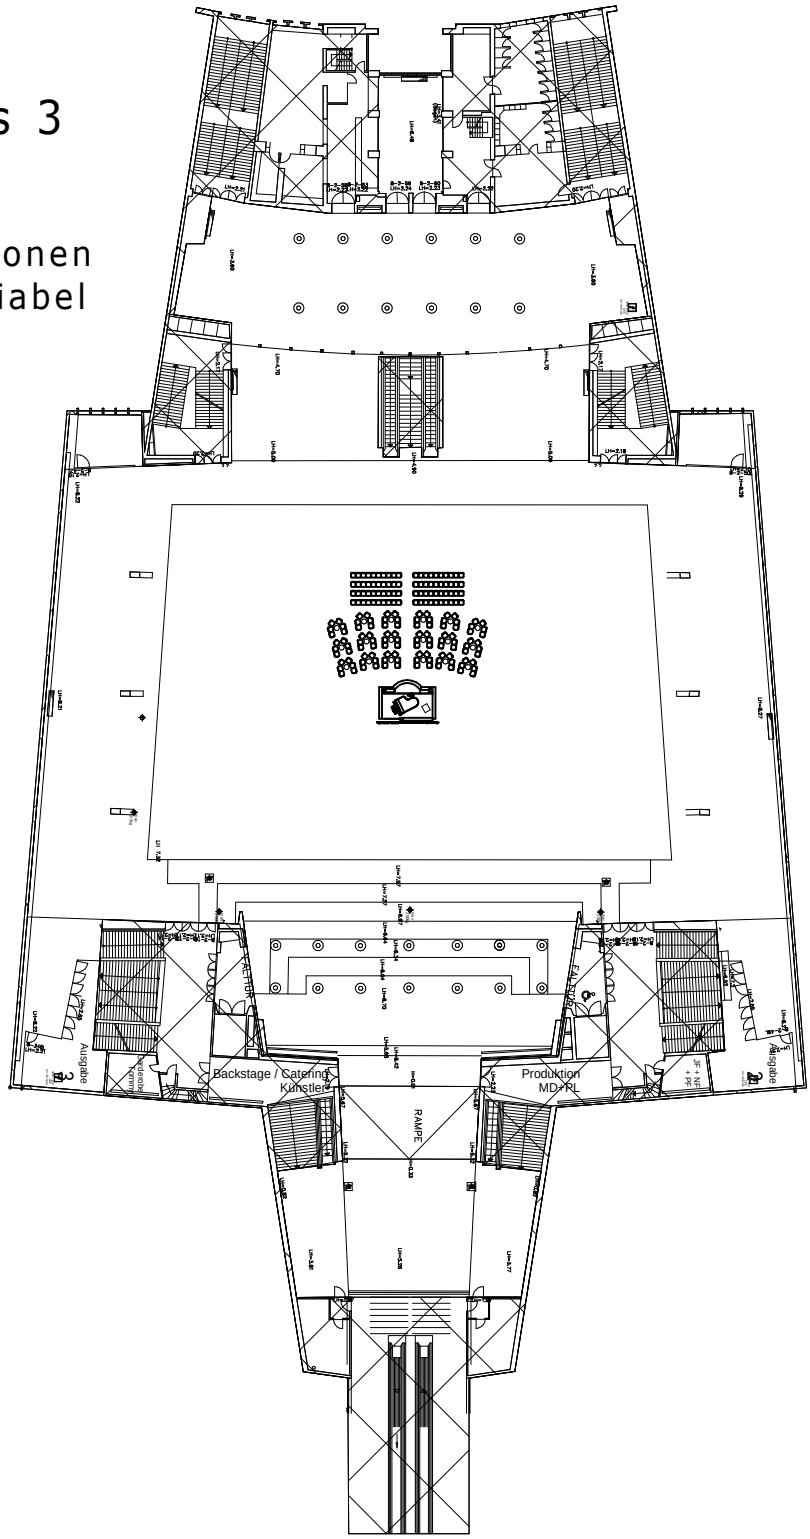

Staatenhaus 3

Grundriss 1. OG

Maßstab 1:750