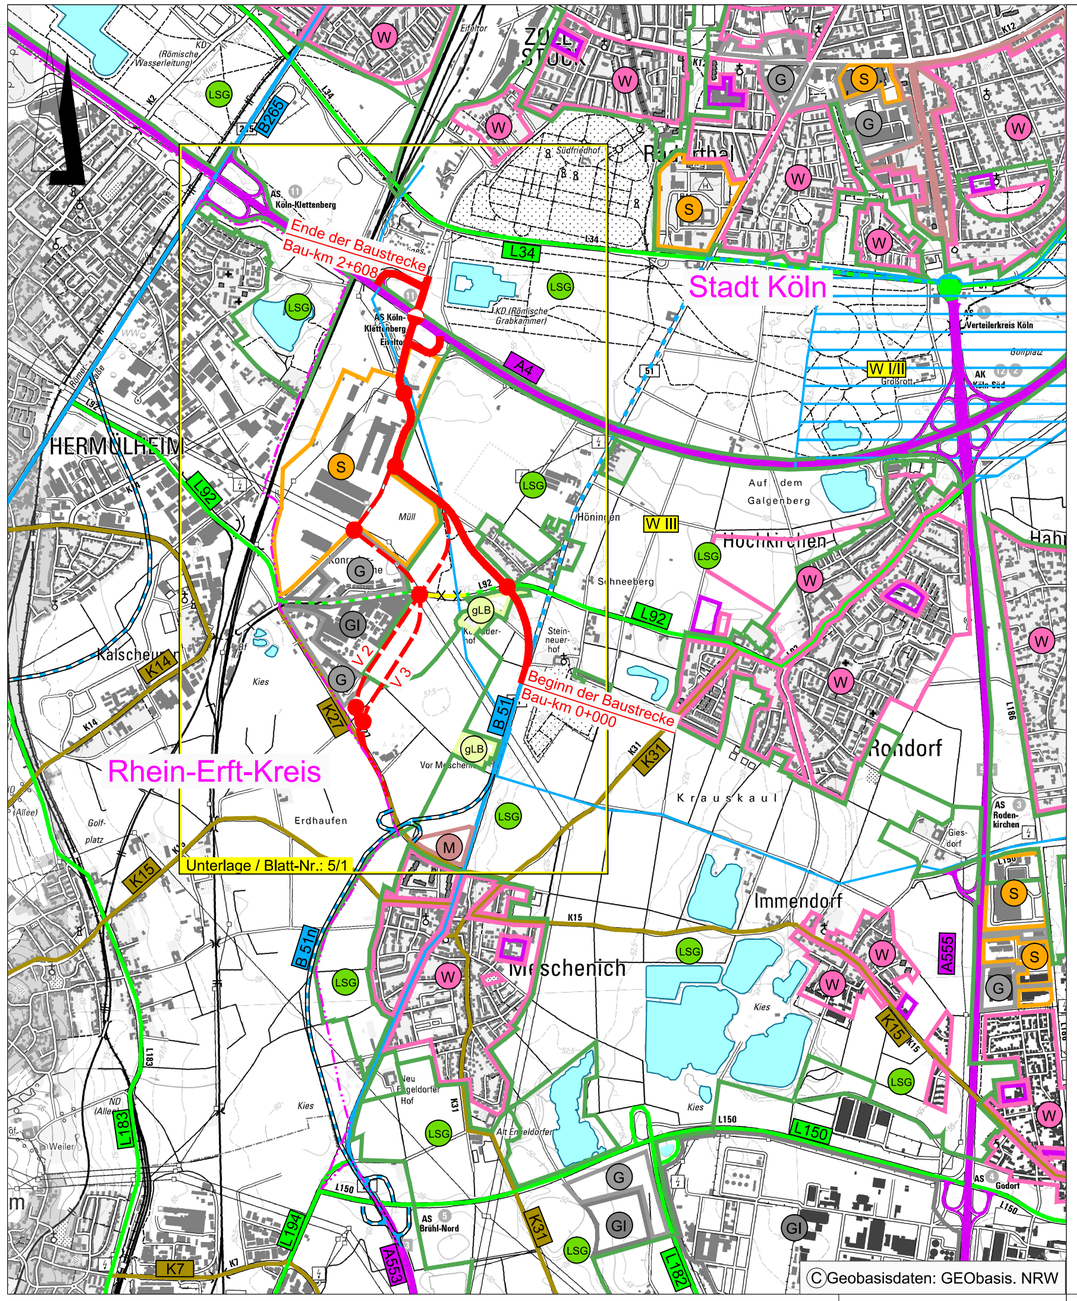


Zeichenerklärung

Planung

- Baumaßnahme einbahnig
- Knotenpunkt teilplanfrei
- Knotenpunkt plangleich
- Variante

Sonstiges

- Rückbaustrecke

Straßennetz

vorhanden	geplant	
A 27		Bundesautobahn
B 99		Bundesstraße
L 2151		Landesstraße / Staatsstraße
K 33		Kreisstraße
		Bundesstraße zu Stadtstraße
		Landesstraße zu Stadtstraße
		Bundesstraße zu Landesstraße

Verwaltung

- Kreisgrenze
- Gemeindegrenze

Die Verwaltungsgrenzen werden von der Kartengrundlage übernommen und gegebenenfalls magentafarben hinterlegt.

Gebiete und Flächen

- (W) Wohnbaufläche
- (M) gemischte Baufläche
- (G) gewerbliche Baufläche
- (GI) Industriegebiete
- (S) Sonderbaufläche
- Gemeinbedarf

Schutzgebiete

Natur, Landschaft, Wasser

- (LSG) Landschaftsschutzgebiet
- (gLB) geschützter Landschaftsbestandteil
- (W I/II) Wasserschutzzone I/II
- (W III) Wasserschutzzone III

KOCKS CONSULT GMBH KOCKS INGENIEURE
Niederlassung Bonn· Quantiusstraße 6· 53115 Bonn
Tel.: 0228/72629-0· Fax: 0228/72629-20· e-Mail: infobonn@kocks-ing.de

gezeich.:	Franz	07/2015
bearb.:	Huhn	07/2015
geprüft.:	Dr. Heß	07/2015
gesehen.:	Dr. Heß	07/2015
	Name/Datum	
Plan-Nr.	2_LU_01_55875_b	

Regionalniederlassung Ville-Eifel
Jülicher Ring 101-103, 53879 Euskirchen

Straßen.NRW. Landesbetrieb Straßenbau Nordrhein-Westfalen

Projekt-Nr. 44-4013

Nr.	Art der Änderung	Datum	Zeichen

VORUNTERSUCHUNG

Landesbetrieb Straßenbau Nordrhein-Westfalen

Straße: B 51n Bau-km: 0+000,000 - 2+608,492

PROJIS-Nr.: Land NW

Unterlage / Blatt-Nr.: 3 / 1

Übersichtslageplan

Bau-km: 0+000,000 - 2+608,492

Maßstab: 1 : 25 000

B 51n, Fortführung OU Köln-Meschenich bis A4 AS Köln-Eifeltor

Bau-km 0+000,000 - 2+608,492

Aufgestellt:

Der Leiter der Regionalniederlassung
Ville-Eifel
i.A.

Zeichnung: P:\abf64\155844\Bearbeitung\641\Text\55875\Bearbeitung_Verkehr\CAD\ÜLP\22_LU_01_55875_b.dwg
geplottet: 10 Uhr 21 am 30.09.2015