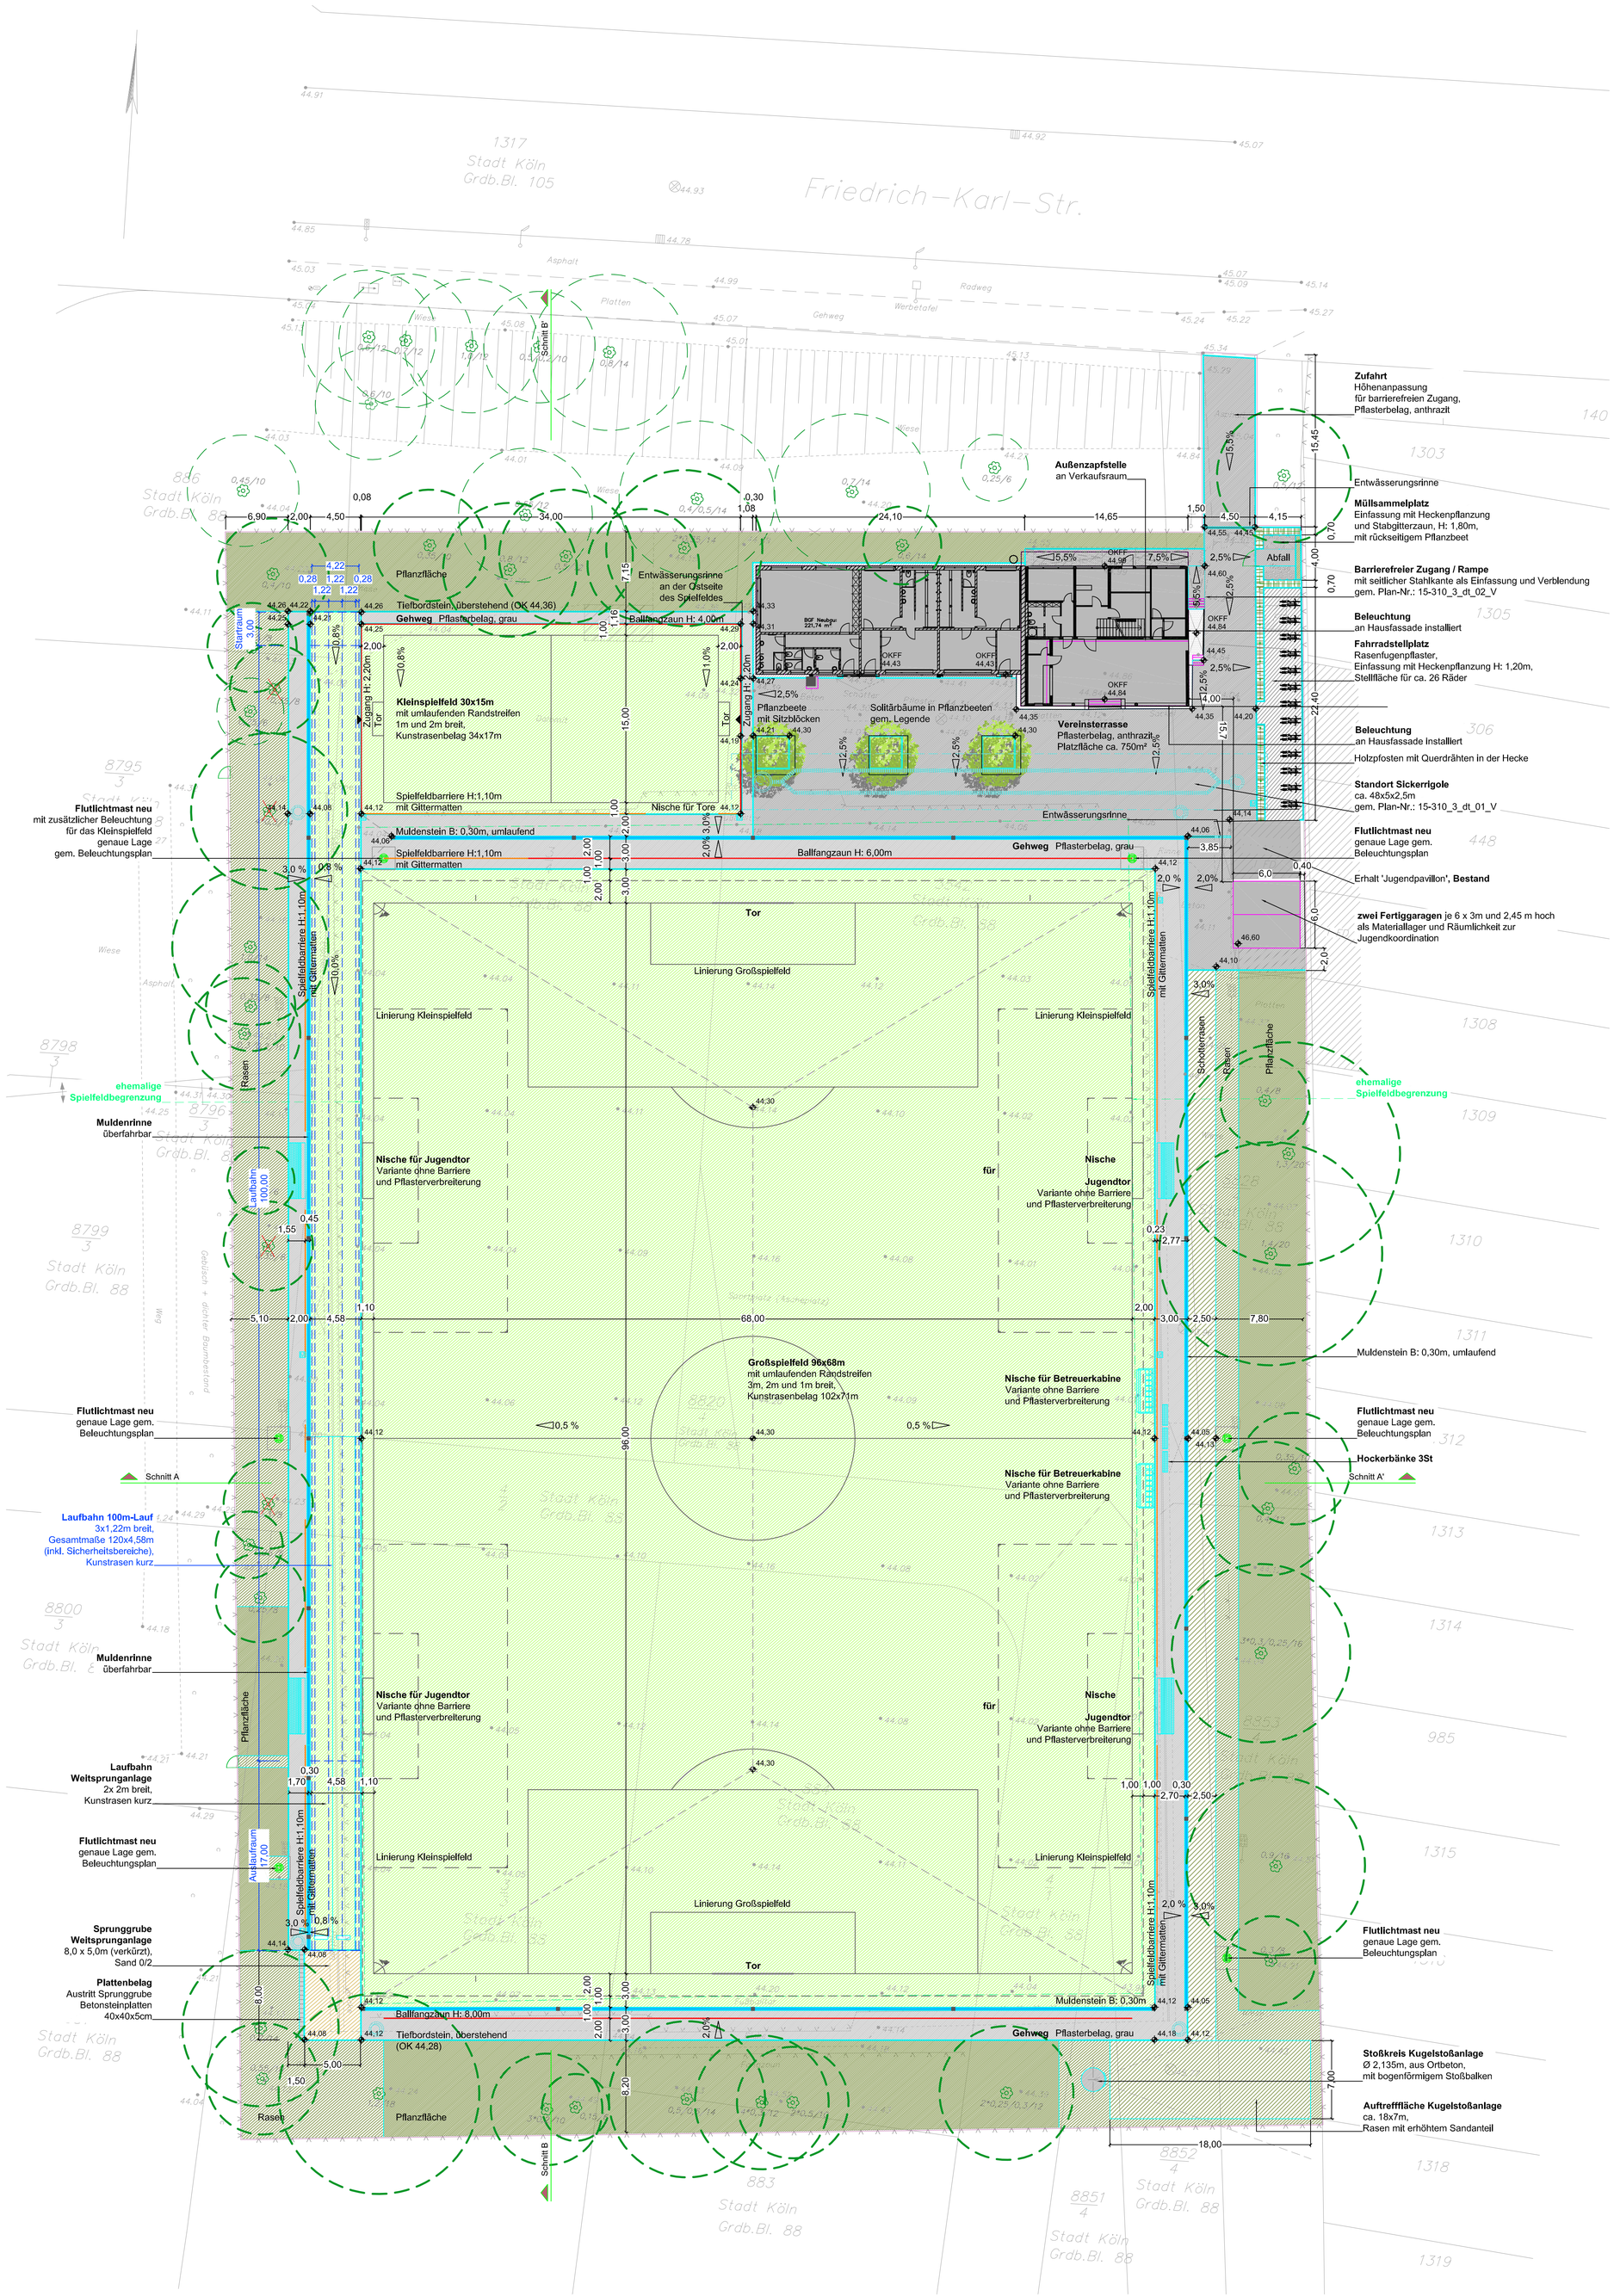


Grenzen

- Bearbeitungsgrenze Baugeblet

Topographie

- Gefällerichtung
- Höhen, Planung
- Höhen, Bestand
- Bestand
- Planung

Befestlgte Flächen

- Betonpflaster grau / anthrazit (Wege- / Platzflächen)
- Betonpflaster mit Rasenfugen (Fahrradstellplatz)
- Traufstreifen, Basaltschotter (entlang Gebäude)
- Schotterrasen (Pflegeweg umlaufend um Spielfeld)
- Kunstrasenbelag
  (Spielfelder: lange Ausführung / Laufbahn: kurze Ausführung)
- Markierung Laufbahn 100m-Lauf
- Kunstrasenbelag / Sand (Weitsprunganlage)
- Ortbetonbelag / Rasen mit erhöhtem Sandanteil (Kugelstoßanlage)

Entwässerungselemente

- Entwässerungsrinne, Kastenrinne
- Revisionsschacht
- Entwässerungsrinne mit Punkteinläufen,
  Muldensteine aus Beton, grau
- Sickerrigole,
  ca. 45x5x2,5m

Ausstattung

- Ballfanggitter H: 4,0m / 6,0m / 8,0m
- Spielfeldbarriere H: 1,10m mit Anprallgitter
- Stabgitterzaun H: 1,80m
- Flutlichtmast Neu
- Fahrradbügel
- Betreuerkabinen
- Hockerbank
- Sitzblock / Paplerkorb

Vegetation

- Baum, Bestand
- Baum, Bestand Rodung
- Baum, Neupflanzung:
  Pyrus calleryana 'Chanticleer' - Chinesische Wild-Birne, Hochstamm
- Hecke, Neupflanzung:
  Carpinus betulus - Hainbuche, H: 1,20m / 1,80m, B: 0,70m
- Rasenflächen
- Pflanzflächen:
  a) Pflanzung in Randbereichen: Standortheimische Strauchhecken
  b) Pflanzung in Beeten auf Vereinsterrasse:
  Gräserpflanzung mit Blühaspekten aus Stauden und Geophyten

N

Alle Maße sind vor Ort auf ihre Richtigkeit zu überprüfen.
Unklarheiten sind mit der Bauüberwachung vor Ort abzustimmen.

Planänderungsliste

Index	Bemerkung	Datum	Name
1	Ergänzung Vermaßung Fertiggaragen	01.06.2016	AG

Bauherr
Stadt Köln
Sportamt
Sportpark Müngersdorf, Olympiaweg 7
50933 Köln

Gesehen: Datum / Unterschrift

Freigabe: Datum / Unterschrift

Projekt
Generalsanierung Sportanlage Friedrich-Karl-Str.
Köln-Nippes

Planinhalt	Lageplan - Umgestaltung	Datum 11.04.2016	bearbeitet MT
Leistungsphase	Genehmigung	Maßstab 1:250	Höhenbezug NHN
Planbezeichnung	15-310_4_lp_	Plan / Index 01_1	Format 795 x 841

RMP Stephan Lenzen Landschaftsarchitekten
53177 Bonn Klosterbergstraße 109 Tel 0228/952570 Fax 0228/321083
info@RMP-Landschaftsarchitekten.de www.RMP-Landschaftsarchitekten.de

Geprüft RMP Stephan Lenzen Landschaftsarchitekten:
Datum / Unterschrift Bonn, den

Weitergabe sowie Vervielfältigung dieser Unterlage, Verwertung und Mitteilung Ihres Inhalts ist nicht gestattet, soweit nicht ausdrücklich zugestanden. Zuwiderhandlungen verpflichten zu Schadenersatz.
Alle Rechte vorbehalten.

Druckdatum 02.06.2016
K:\2015\15-310 Sportanlage Friedrich-Karl-Str., Köln Nippes\LPH 4\4x.3_Planwerk_Genehmigung\4.3.1_Bauantrag\4.3.1.1_Pläne_Aktuell\15-310_4_lp_01_V export.dwg